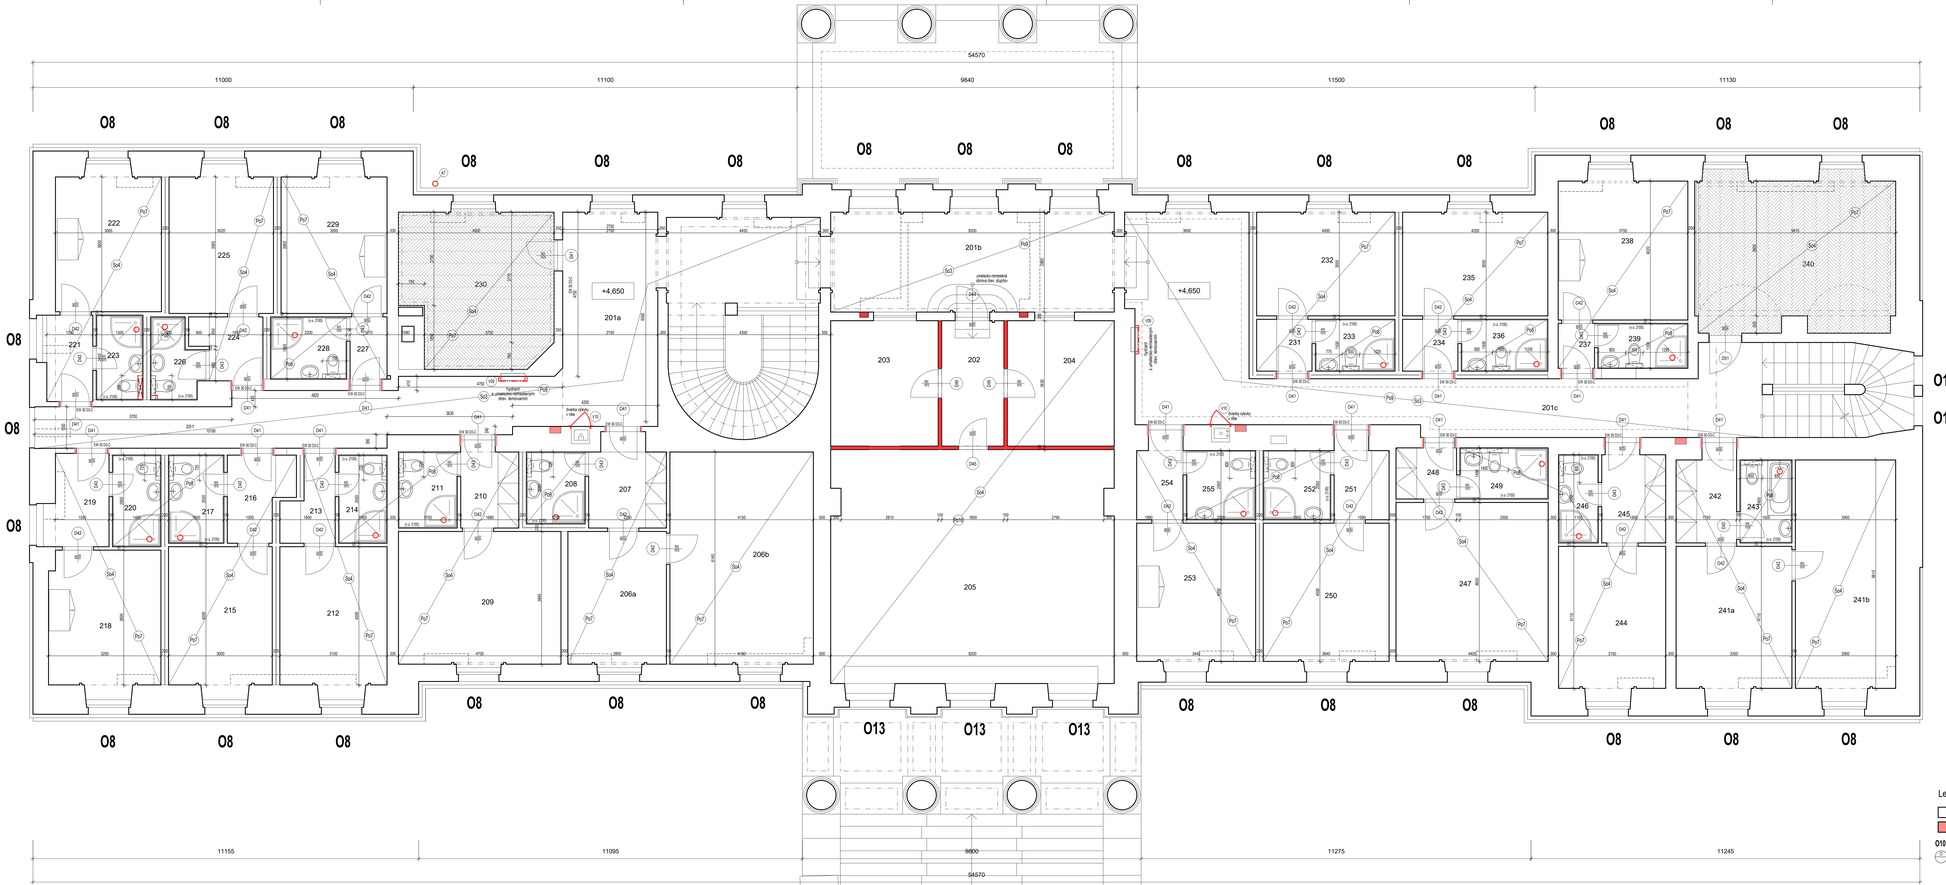

Legenda

- jestvujúce konštrukcie - murivo z plnej pálenej tehly
- stropy klenby a drevené povalové
- budované konštrukcie

O10 - O12 jestvujúce výplne určené k reštaurovaniu vrátane časti a výmena exter. krídel reštaurovať vrátane interiérového dreveného ostenia a obloženia parapetu

okná, dvere

Poznámka

realizačný projekt remeselníckej dielenskej dokumentácie jednotlivých výrobkov a konštrukcií
pred samotným začatím prác preveriť polohy bočných konštrukcií na stavbe
pri zistených nezrovnalostiach s projektovaným predpokladom kontaktovať zodpovedného projektanta stavby

legenda miestnosti - nový stav

č.m.	názov miestnosti priestoru	plocha (m2)	podlahy					steny					stropy	
			čzn.	povrch	čzn.	sokel	m	povrch	čzn.	obklad	m2	čzn.	povrch	
201a	chodba	52,57	Pr0	kamenná dlažba	So3	kamenný sokel	40,0	reštaurátorská omietka						
201b	chodba	23,70	Pr0	kamenná dlažba	So3	kamenný sokel	16,0							
201c	chodba	46,55	Pr0	kamenná dlažba	So3	kamenný sokel	37,0							
202	predsieň	6,53	Pr10	PVC krytina	So5	PVC lišta	7,0	sadrokart. predsňa						
203	sklad	11,30	Pr10	PVC krytina	So5	PVC lišta	12,6	sadrokart. predsňa						
204	servisná a skladovacia miestnosť	11,22	Pr10	PVC krytina	So5	PVC lišta	12,6	sadrokart. predsňa						
205	servisná a skladovacia miestnosť	51,00	Pr10	PVC krytina	So5	PVC lišta	21,0	sadrokart. predsňa						
206a	zázemie pre výkon a účel. podujatí	10,94	Pr7	drevené parkety	So4	drevená lišta	11,4							
206b	zázemie pre výkon a účel. podujatí	23,48	Pr7	drevené parkety	So4	drevená lišta	19,6							
207	predsieň	5,72	Pr7	drevené parkety	So4	drevená lišta	7,2							
208	kúpeľňa + wc	3,33	Pr8	keramická dlažba				veľkoform. dlažba						
209	zázemie pre výkon a účel. podujatí	19,55	Pr7	drevené parkety	So4	drevená lišta	16,1							
210	predsieň	4,05	Pr7	drevené parkety	So4	drevená lišta	5,8							
211	kúpeľňa + wc	3,53	Pr8	keramická dlažba				veľkoform. dlažba						
212	zázemie pre výkon a účel. podujatí	17,91	Pr7	drevené parkety	So4	drevená lišta	13,2							
213	predsieň	3,18	Pr7	drevené parkety	So4	drevená lišta	5,5							
214	kúpeľňa + wc	3,36	Pr8	keramická dlažba				veľkoform. dlažba						
215	zázemie pre výkon a účel. podujatí	17,51	Pr7	drevené parkety	So4	drevená lišta	13,5							
216	predsieň	4,17	Pr7	drevené parkety	So4	drevená lišta	6,6							
217	kúpeľňa + wc	3,87	Pr8	keramická dlažba				veľkoform. dlažba						
218	zázemie pre výkon a účel. podujatí	13,07	Pr7	drevené parkety	So4	drevená lišta	13,3							
219	predsieň	4,13	Pr7	drevené parkety	So4	drevená lišta	6,1							
220	kúpeľňa + wc	3,60	Pr8	keramická dlažba				veľkoform. dlažba						
221	predsieň	3,33	Pr7	drevené parkety	So4	drevená lišta	5,1							
222	zázemie pre výkon a účel. podujatí	12,46	Pr7	drevené parkety	So4	drevená lišta	13,5							
223	kúpeľňa + wc	3,10	Pr8	keramická dlažba				veľkoform. dlažba						
224	predsieň	3,00	Pr7	drevené parkety	So4	drevená lišta	5,3							
225	zázemie pre výkon a účel. podujatí	12,44	Pr7	drevené parkety	So4	drevená lišta	13,0							
226	kúpeľňa + wc	2,92	Pr8	keramická dlažba				veľkoform. dlažba						
227	predsieň	2,09	Pr7	drevené parkety	So4	drevená lišta	3,5							
228	kúpeľňa + wc	3,75	Pr8	keramická dlažba				veľkoform. dlažba						
229	zázemie pre výkon a účel. podujatí	12,62	Pr7	drevené parkety	So4	drevená lišta	13,0							
230	sakristia	18,78	Pr7	drevené parkety	So4	drevená lišta	16,8							
231	predsieň	2,40	Pr7	drevené parkety	So4	drevená lišta	3,7							
232	zázemie pre výkon a účel. podujatí	12,00	Pr7	drevené parkety	So4	drevená lišta	13,0							
233	kúpeľňa + wc	3,38	Pr8	keramická dlažba				veľkoform. dlažba						
234	predsieň	2,40	Pr7	drevené parkety	So4	drevená lišta	3,7							
235	zázemie pre výkon a účel. podujatí	12,60	Pr7	drevené parkety	So4	drevená lišta	13,4							
236	kúpeľňa + wc	3,68	Pr8	keramická dlažba				veľkoform. dlažba						
237	predsieň	1,92	Pr7	drevené parkety	So4	drevená lišta	2,7							
238	zázemie pre výkon a účel. podujatí	15,58	Pr7	drevené parkety	So4	drevená lišta	14,5							
239	kúpeľňa + wc	3,31	Pr8	keramická dlažba				veľkoform. dlažba						
240	hudobný salón	26,17	Pr7	drevené parkety	So4	drevená lišta	20,2							
241a	zázemie pre výkon a účel. podujatí	14,28	Pr7	drevené parkety	So4	drevená lišta	12,9							
241b	zázemie pre výkon a účel. podujatí	19,68	Pr7	drevené parkety	So4	drevená lišta	18,0							
242	predsieň	4,70	Pr7	drevené parkety	So4	drevená lišta	6,5							
243	kúpeľňa + wc	3,00	Pr8	keramická dlažba				veľkoform. dlažba						
244	zázemie pre výkon a účel. podujatí	13,25	Pr7	drevené parkety	So4	drevená lišta	13,2							
245	predsieň	5,07	Pr7	drevené parkety	So4	drevená lišta	6,8							
246	kúpeľňa + wc	2,81	Pr8	keramická dlažba				veľkoform. dlažba						
247	zázemie pre výkon a účel. podujatí	20,24	Pr7	drevené parkety	So4	drevená lišta	17,0							
248	predsieň	2,73	Pr7	drevené parkety	So4	drevená lišta	4,0							
249	kúpeľňa + wc	3,56	Pr8	keramická dlažba				veľkoform. dlažba						
250	zázemie pre výkon a účel. podujatí	14,56	Pr7	drevené parkety	So4	drevená lišta	14,2							
251	predsieň	3,78	Pr7	drevené parkety	So4	drevená lišta	5,6							
252	kúpeľňa + wc	3,78	Pr8	keramická dlažba				veľkoform. dlažba						
253	zázemie pre výkon a účel. podujatí	13,76	Pr7	drevené parkety	So4	drevená lišta	13,5							
254	predsieň	3,28	Pr7	drevené parkety	So4	drevená lišta	5,3							
255	kúpeľňa + wc	3,88	Pr8	keramická dlažba				veľkoform. dlažba						

rozsah obkladu sociálno-hygienických priestorov zázemia pre výkon a účelových podujatí vid časť 13 - Špecifikácia potláh

Reštaurátorské práce:

1 - reštaurátorsky dokončiť opravu vnútorného hlavného schodiska vrátane plastických hlavíc a vyslňujúcich fragmentov výzdoby
2 - reštaurátorsky obnoviť vnútorné drevené obloženie okenných nik, prvkov obkladu parapetov a vnútorných okenných krídel
3 - čistenie kamenných prvkov vnútorných schodísk
4 - reštaurátorsky obnoviť oba tympanóny v strednej časti objektu
5 - obnovenie zábradlí a madiel vnútorných schodísk
6 - reštaurátorsky obnoviť vnútorné krídla fasádnych výplní vrátane dreveného obloženia ostení a parapetných častí
7 - nové výplne exteriérových krídel fasádnych výplní členené podľa pôvodných
8 - obnovenie farebnosti stien v sálovkách (m.č. 230 a 240)

Umelecko-remeselné práce:

1 - umelecko-remeselný výrobok dverí protipožiarnych vstupov do bunkr. zázemia

Stavebno-technické práce:

1 - položenie nášlapných vrstiev podláh - viď skladby podláh
2 - vymalenie obkladov a dlažieb hygienických priestorov
3 - osadenie vnútorných dverí v izbách a soc.-hygienickom zázemí do osadených zárubní
4 - osadenie nových maskovných protipožiarnych dverí do miestností a sálovkov do maskovných rámových zárubní, krídlo dverí s kazetovým reliéfom
5 - kapotáž otlačkov z kotúrie - klampiarsky výrobok (falošný zvod)

exteriér
8 - osadenie dažďových zvodov

projekt pre realizáciu stavby

ZODPOVEDNÝ PROJEKTANT:	ING. VLADIMÍR KOBLIŠKA, autorizovaný stavebný inžinier	ING.Vladimír Koblíška autorizovaný stavebný inžinier reg. č. 0937 * 1 * 1
VYPRACOVAL:	ING. VLADIMÍR KOBLIŠKA, autorizovaný stavebný inžinier	
INVESTOR:	SLOVENSKÉ NÁRODNÉ MÚZEUM – HUDOBNÉ MÚZEUM VAJANSKÉHO NÁBREŽIE 2, 810 06 BRATISLAVA	ČINNOSŤ - Nerudova 833/113, PSČ 40347609, DIČ: 1048320033
DRUH PROJEKTU:	ARCHITEKTÚRA - STAVEBNÁ ČASŤ	
NÁZOV STAVBY:	AKTUALIZÁCIA PROJEKTOVEJ DOKUMENTÁCIE OBNOVA AREÁLU A KAŠTIELA DOLNÁ KRUPÁ OBJEKT KAŠTIELA - C. PARC. 424/1	STUPEŇ: PROJEKT STAVBY DÁTUM: JANUÁR 2023 FORMÁT: 16 x A4
DRUH VÝKRESU:	Pôdorys poschodia - nový stav	MIERKA: 1: 50 Č. VÝKRESU: 9