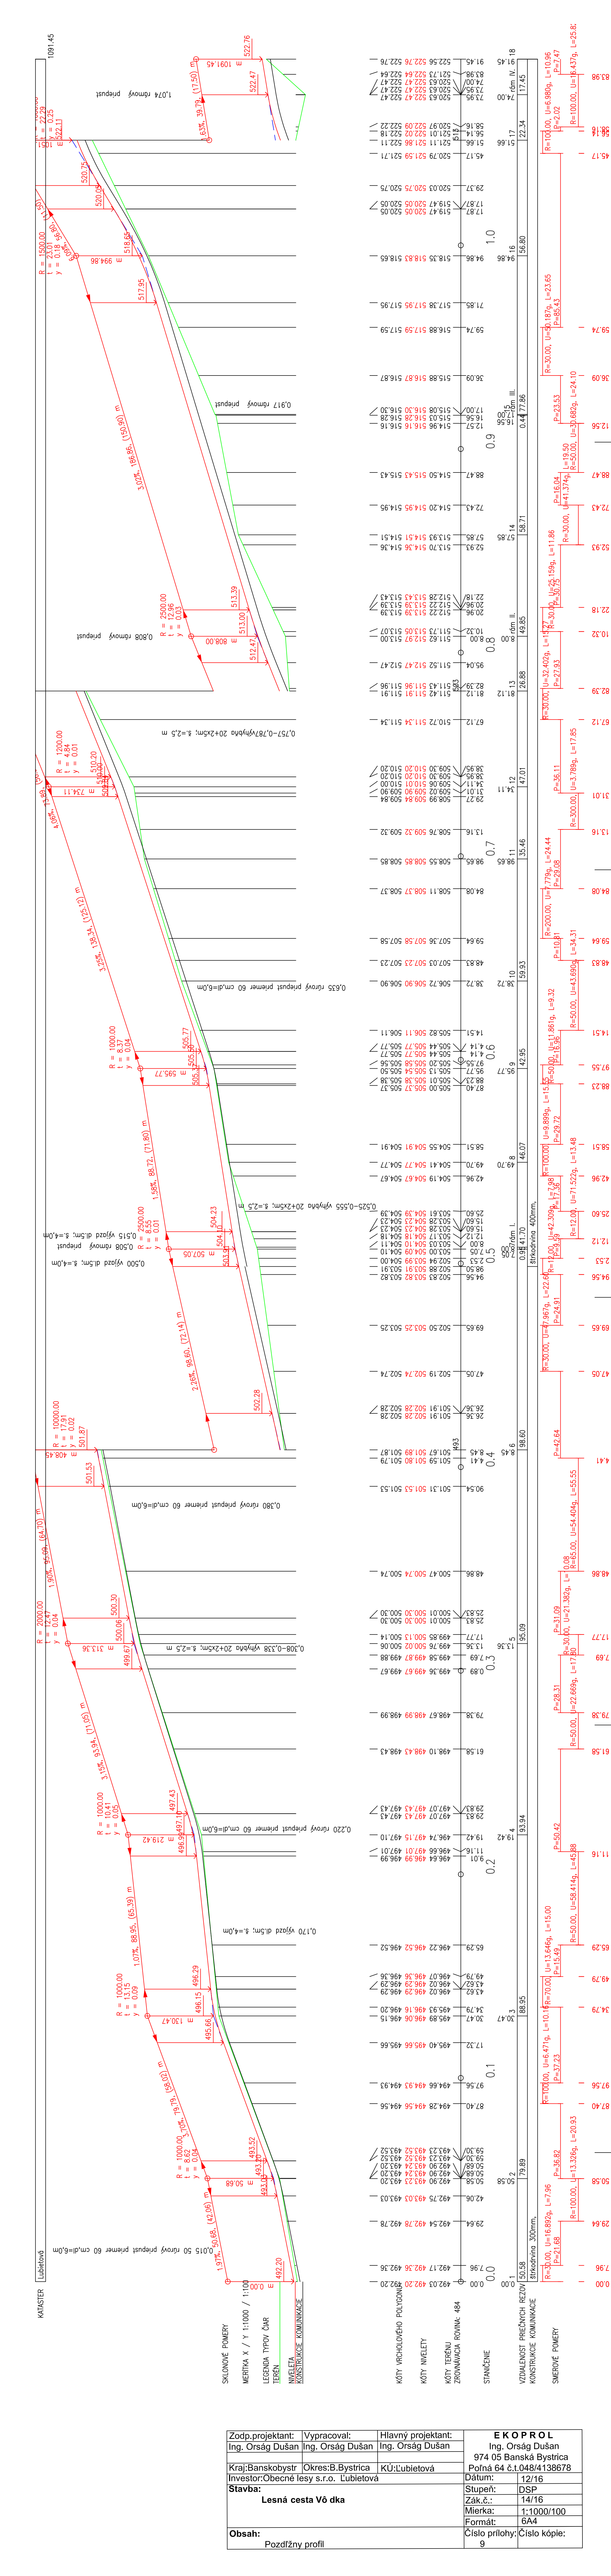
KATASTER Ľubeľová
SKLONOVÉ POMERY
MERITKA X / Y 1:1000 / 1:100
LEGENDA TYPOV ČAR
TEXTY
NIVELETA
KONŠTRUKCIE KOMUNIKÁCIE
KÓTY VRCHOLOVÉHO POLYGÓNU
KÓTY NIVELIET
KÓTY TERÉNU ZNORMALIZOVANÁ ROVINA 484
STANIČENIE
VZDIALENOSŤ PREČNÝCH REZOV
KONŠTRUKCIE KOMUNIKÁCIE
SMEROVÉ POMERY
1091.45
1.074 rímovy prepust
0.917 rímovy prepust
0.808 rímovy prepust
0.757–0.787výplňa 20+zkrut. š.=2,5 m
0.535 rúrový prepust priemer 60 cm,dl=6,0m
0.525–0.555 výplňa 20+zkrut. š.=2,5 m
0.500 výpust dl.brv. š.=4,0m
0.515 výpust dl.brv. š.=4,0m
0.508 rímovy prepust
0.380 rúrový prepust priemer 60 cm,dl=6,0m
0.308–0.338 výplňa 20+zkrut. š.=2,5 m
0.220 rúrový prepust priemer 60 cm,dl=6,0m
0.170 výpust dl.brv. š.=4,0m
0.015 50 rúrový prepust priemer 60 cm,dl=6,0m
Križovanie 400mm.
Križovanie 300mm.
Zodp.projektant: Ing. Oršág Dušan
Vypracoval: Ing. Oršág Dušan
Hlavný projektant: Ing. Oršág Dušan
EKOPROL
Ing. Oršág Dušan
974 05 Banská Bystrica
Poľná 64 č.t.048/4138678
Kraj:Banskobystr
Okres:B.Bystrica
KÚ:Ľubeľová
Investor:Obecné lesy s.r.o. Ľubeľová
Dátum: 12/16
Stavba:
Lesná cesta Vô dka
Stupeň: DSP
Zák.č.: 14/16
Mierka: 1:1000/100
Formát: 6A4
Obsah:
Pozdĺžny profil
Číslo prílohy: 9
Číslo kópie: