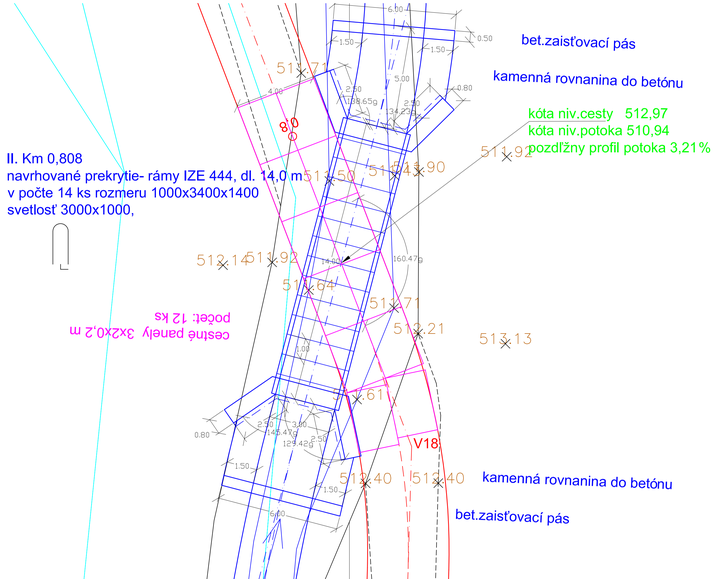


| | | | |
|---|---|---|---|
| Zodp.projektant: | Vypracoval: | Hlavný projektant: | **E K O P R O L** |
| Ing. Orság Dušan | Ing. Orság Dušan | Ing. Orság Dušan | Ing. Orság Dušan |
| | | | 974 05 Banská Bystrica |
| Kraj:Banskobystr | Okres:B.Bystrica | KÚ:Ľubietová | Poľná 64 č.t.048/4138678 |
| Investor:Obecné lesy s.r.o. Ľubietová | | | Dátum: 12/16 |
| **Stavba:** Lesná cesta Vô dka | | | Stupeň: DSP |
| | | | Zák.č.: 14/16 |
| | | | Mierka: 1:100 |
| | | | Formát: 3A4 |
| **Obsah:** Rámový priepust II. Km 0,808 - pô dorys | | | Číslo prílohy: 17.2 / Číslo kópie: |