


IV. Km 1,074
navrhované prekrytie- rámy IZE 444, dl. 10,0 m
v počte 10 ks rozmeru 1000x3400x1400
svetlosť 3000x1000,

kamenná rovnanina do betónu
bet.zaistovovací pás

bet.zaistovovací pás
kamenná rovnanina do betónu

kóta niv.cesty 512,97
kóta niv.potoka 510,94
pozdižny profil potoka 3,21%
cestné panely 3x2x0,2 m
počet: 10 ks

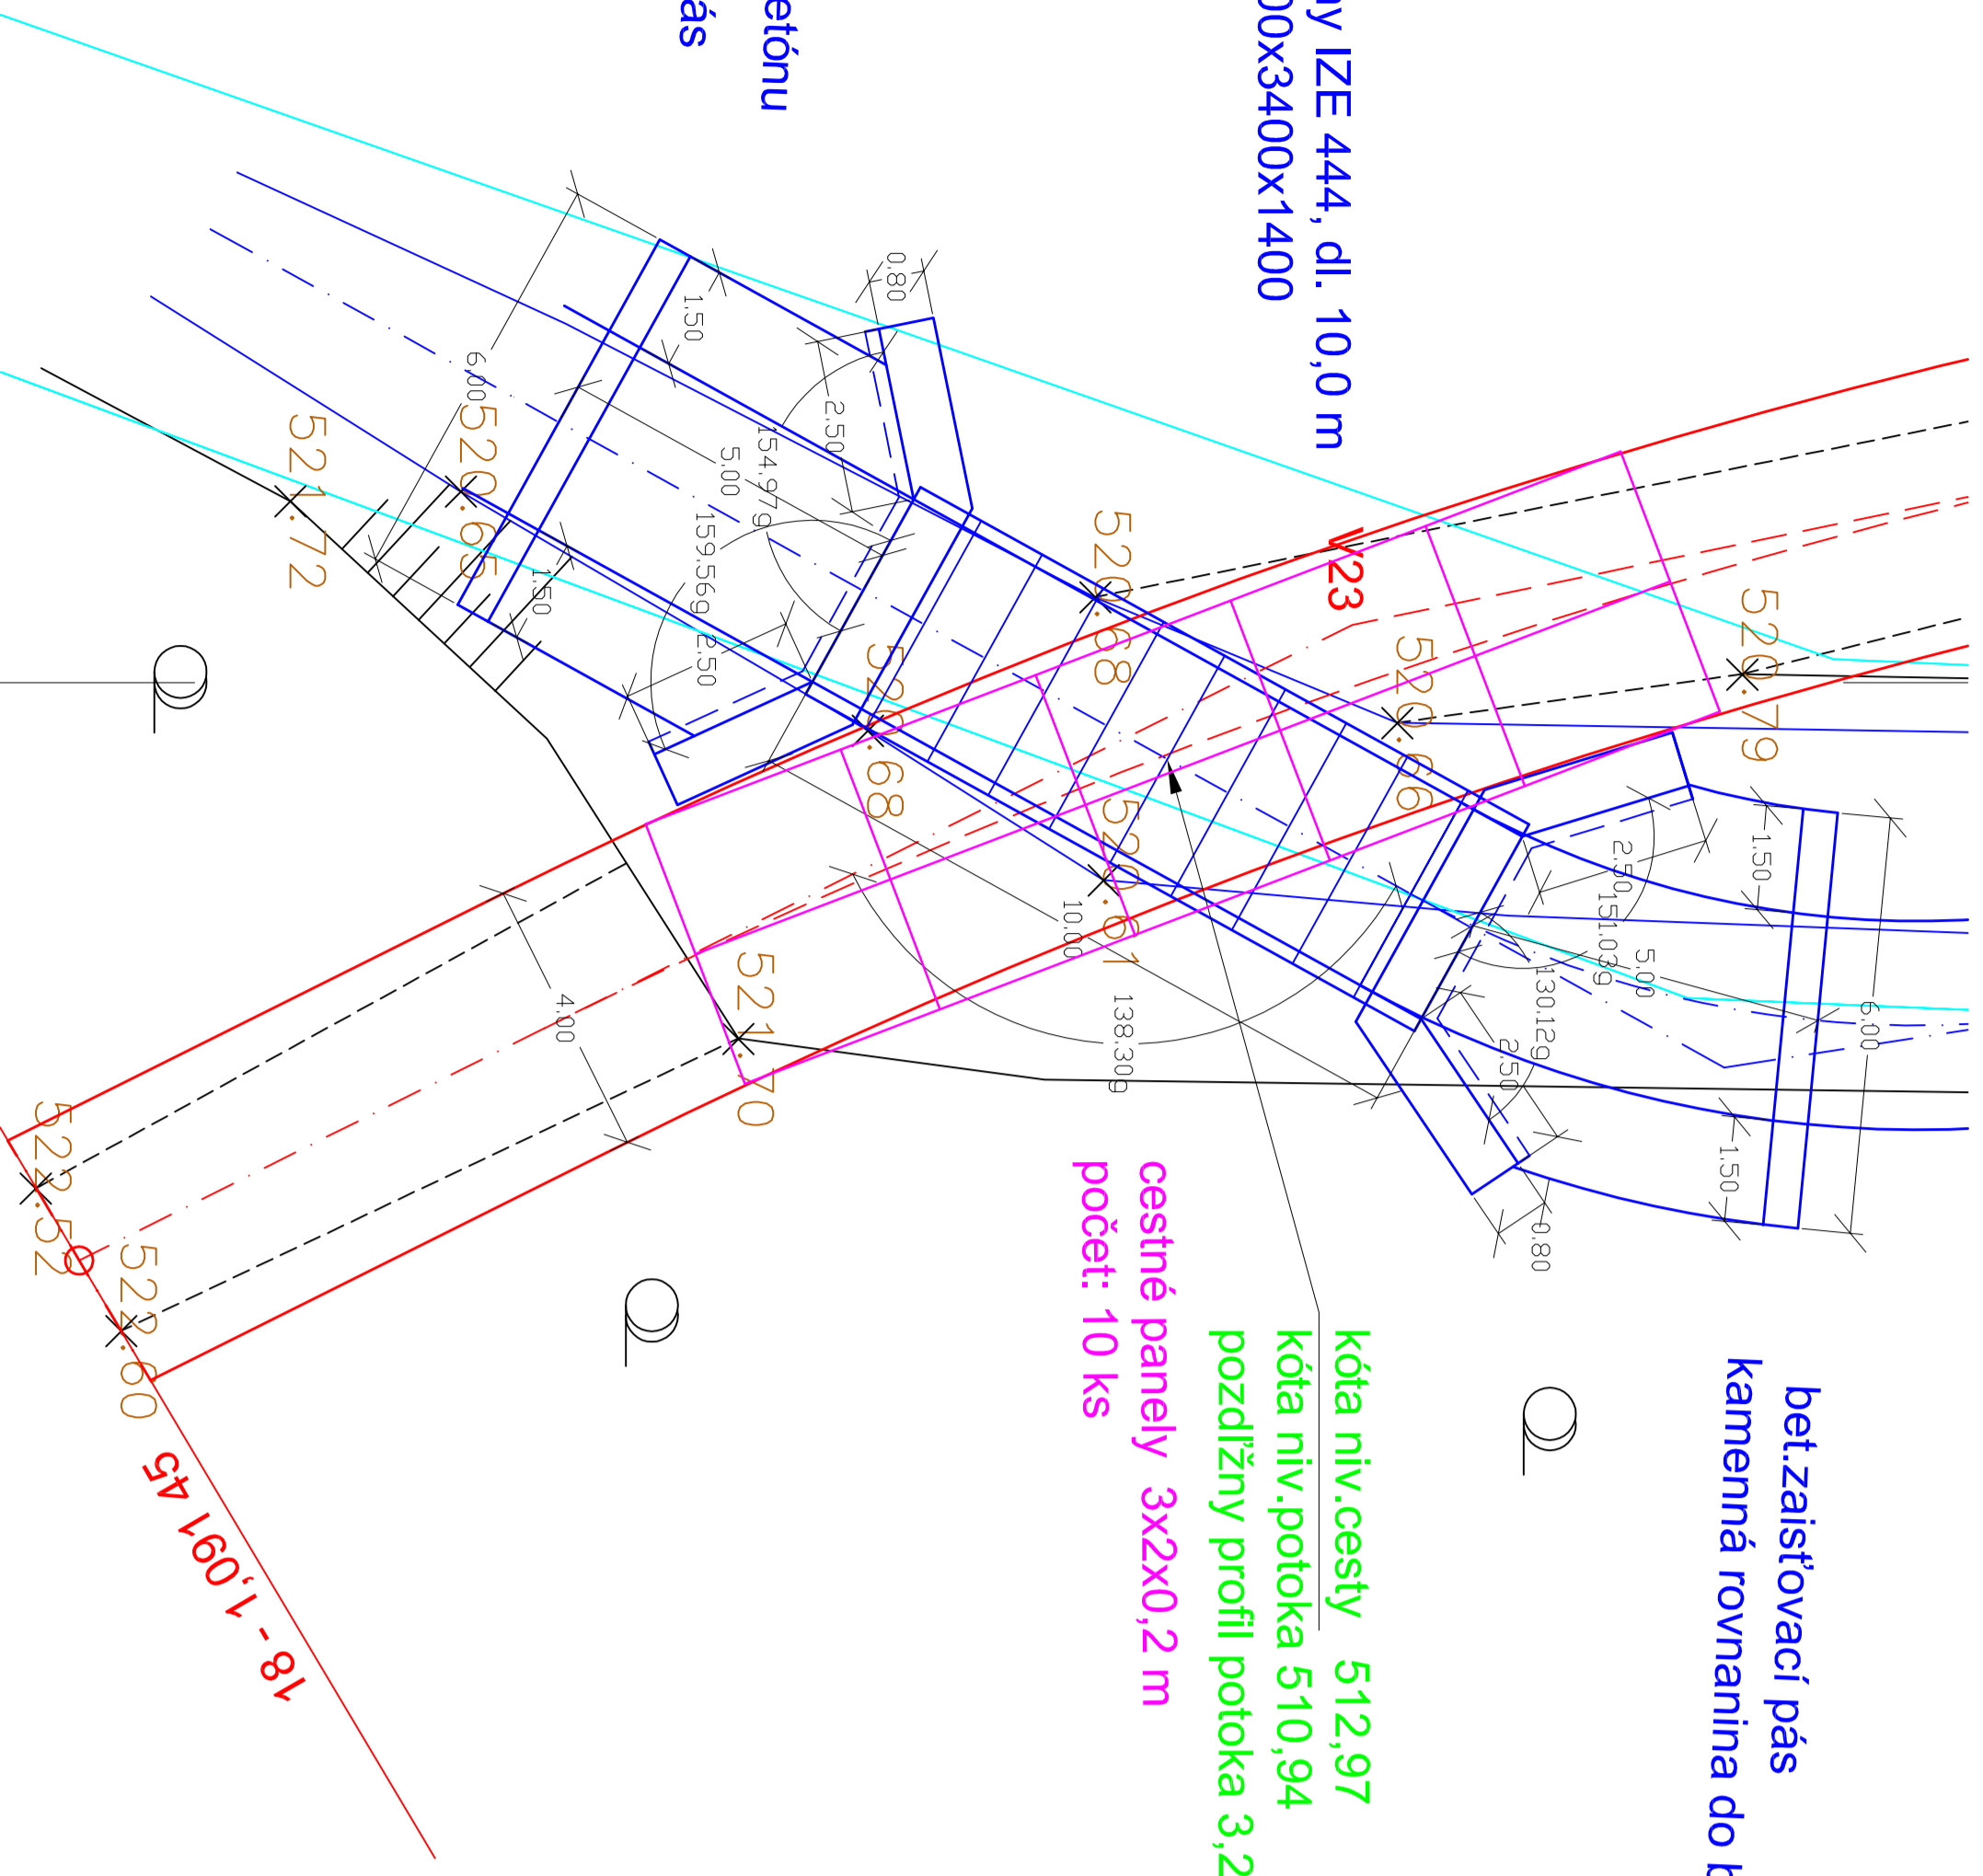

Zodp.projektant:	Vypracoval:	Hlavný projektant:	E K O P R O L
Ing. Orság Dušan	Ing. Orság Dušan	Ing. Orság Dušan	Ing. Orság Dušan
Kraj: Banskobystr.	Okres: B. Bystrica	KU: Lúbeľová	974 05 Banská Bystrica
Investor: Obecne lesy s.r.o. Lúbeľová			Polná 64 č.l.048/4138678
Stavba:	Lesná cesta V0 dka		Datum: 12/16
			Stupeň: DSP
			Zák.č.: 14/16
			Mierka: 1:100
			Formát: 3A4
Obsah:	Rámový priepust IV. Km 1,074 - pô donys		Číslo prílohy: Číslo kópie:
			17.4