


PRZEKRÓJ POPRZECZNY
WZDŁUŻ PRZEPUSTU

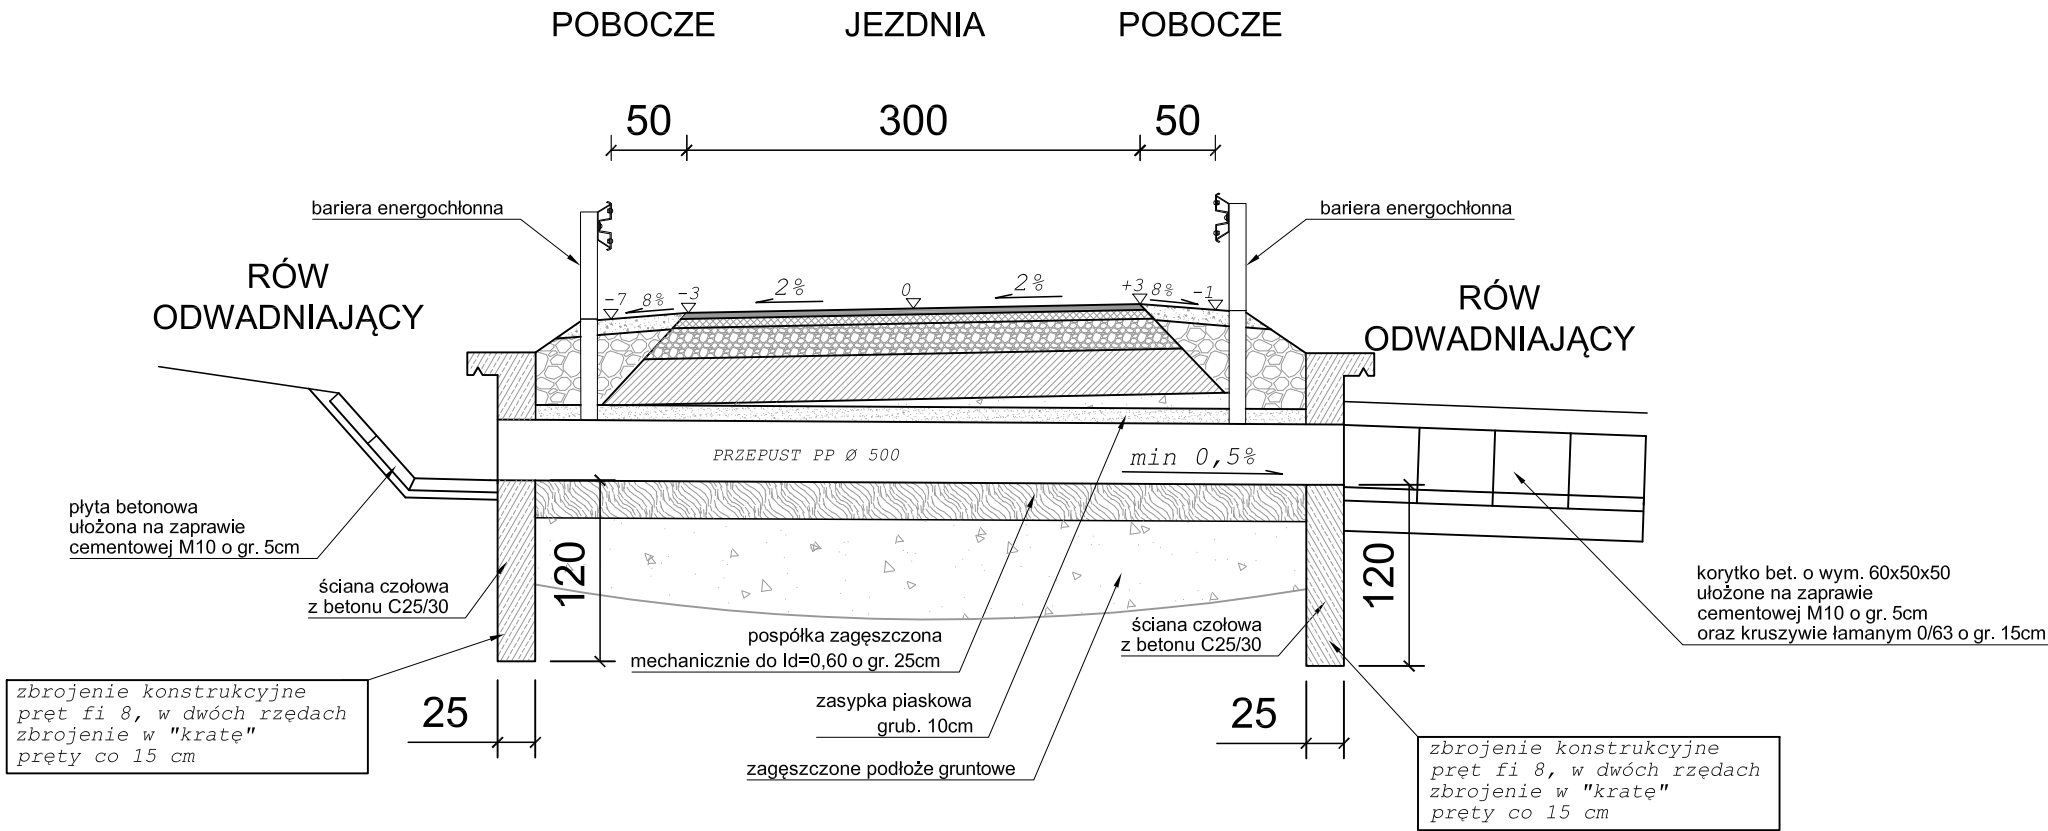

<div><div><div></div></div><div><div></div></div></div> <div><div>BIURO INŻYNIERSKIE MK Spółka Jawna</div><div>tel.(033) 876 28 72 M. Krawczyk, K. Strzeżyk</div><div>500 107 084</div><div>504 078 174 ul.Unii Europejskiej 10/88.1</div><div>e - mail: biuromk@onet.pl 32-602 OŚWIĘCIM</div></div>		
inwestor: GMINA ANDRYCHÓW ul. Rynek 15 34-120 Andrychów		
adres inwestycji: Rzyki, os. Młocki Górne, os. Za Kościołem		
faza projektu: PROJEKT BUDOWLANY		
temat projektu: Remont jezdni drogi gminnej od km 0+000,00 do km 0+943,74, remont poboczy, zjazdów i dojazd do budynków oraz elementów odwodnienia (korytka betonowe i przepusty) w ramach zadania inwestycyjnego pn.: "Przebudowa drogi os. Młocki Górne do os. Za Kościołem w Rzykach"		
tytuł rysunku: PRZEKRÓJ POPRZECZNY WZDŁUŻ PRZEPUSTU		
opracował: /branża drogowa/ mgr inż. Dorota Gołuch		podpis:
projektował: /branża drogowa/ inż. Krzysztof Strzeżyk nr upr. SLK/1553/PWOD/07		podpis:
data: II 2018r.	skala: 1:50	nr rysunku: 3.4