


PRZEKRÓJ POPRZECZNY  
1:50

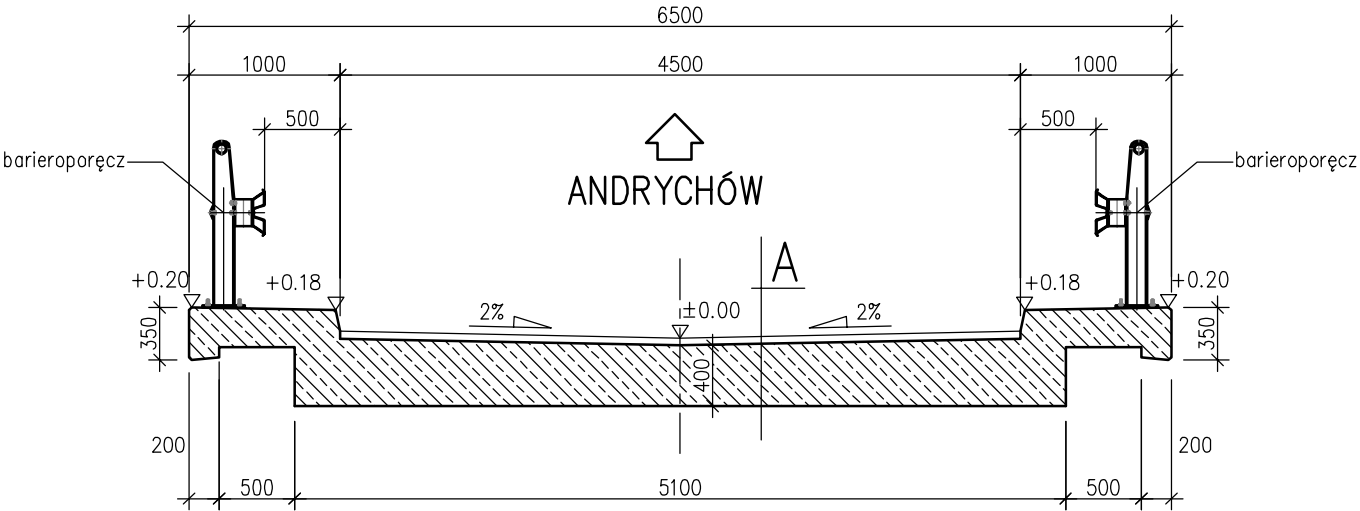

A |  
w-wa scieralna – beton asfaltowy – 4 cm  
izolacja z papy grzewalnej – 1 cm  
ustrój nośny C30/37 gr. 40cm

<div><div>MK</div><div><div>MOST KOMPLEKS</div><div>Rafał Plik</div><div>43-460 Wiele ul. Towarowa 31</div></div><div><div>tel.: +48 504 674 595</div><div>www.mostkompleks.pl</div><div>e-mail: mk@mostkompleks.pl</div></div></div>				
INWESTOR: DOROTA MŁYNARCZYK, MARIAN MŁYNARCZYK RZYKI os. HACZKI 40, 34-125 SUŁKOWICE				
NAZWA OPRACOWANIA: BUDOWA MOSTU W KM 25+740 POTOKU WIEPRZÓWKA W MIEJSCOWOŚCI RZYKI				
STADIUM: PB/PW	TYTUŁ RYSUNKU: PRZEKRÓJ POPRZECZNY			DATA: Kwiecień 2017
NR EWIDENCYJNY DZIAŁEK:	3935/5			SKALA: 1:50
FUNKCJA:	IMIĘ I NAZWISKO:	UPRAWNIENIA/SPECJALNOŚĆ:	PODPIS:	NR RYS. 1.4
PROJEKTANT:	mgr inż. Rafał Plik	SLK/1109/PWOM/05 mostowa bez ogr.		
SPRAWDZAJĄCY:	mgr inż. Tomasz Bąbski	SLK/4459/PWOM/12 mostowa bez ogr.		