


KATASTRÁLNÍ SITUAČNÍ VÝKRES

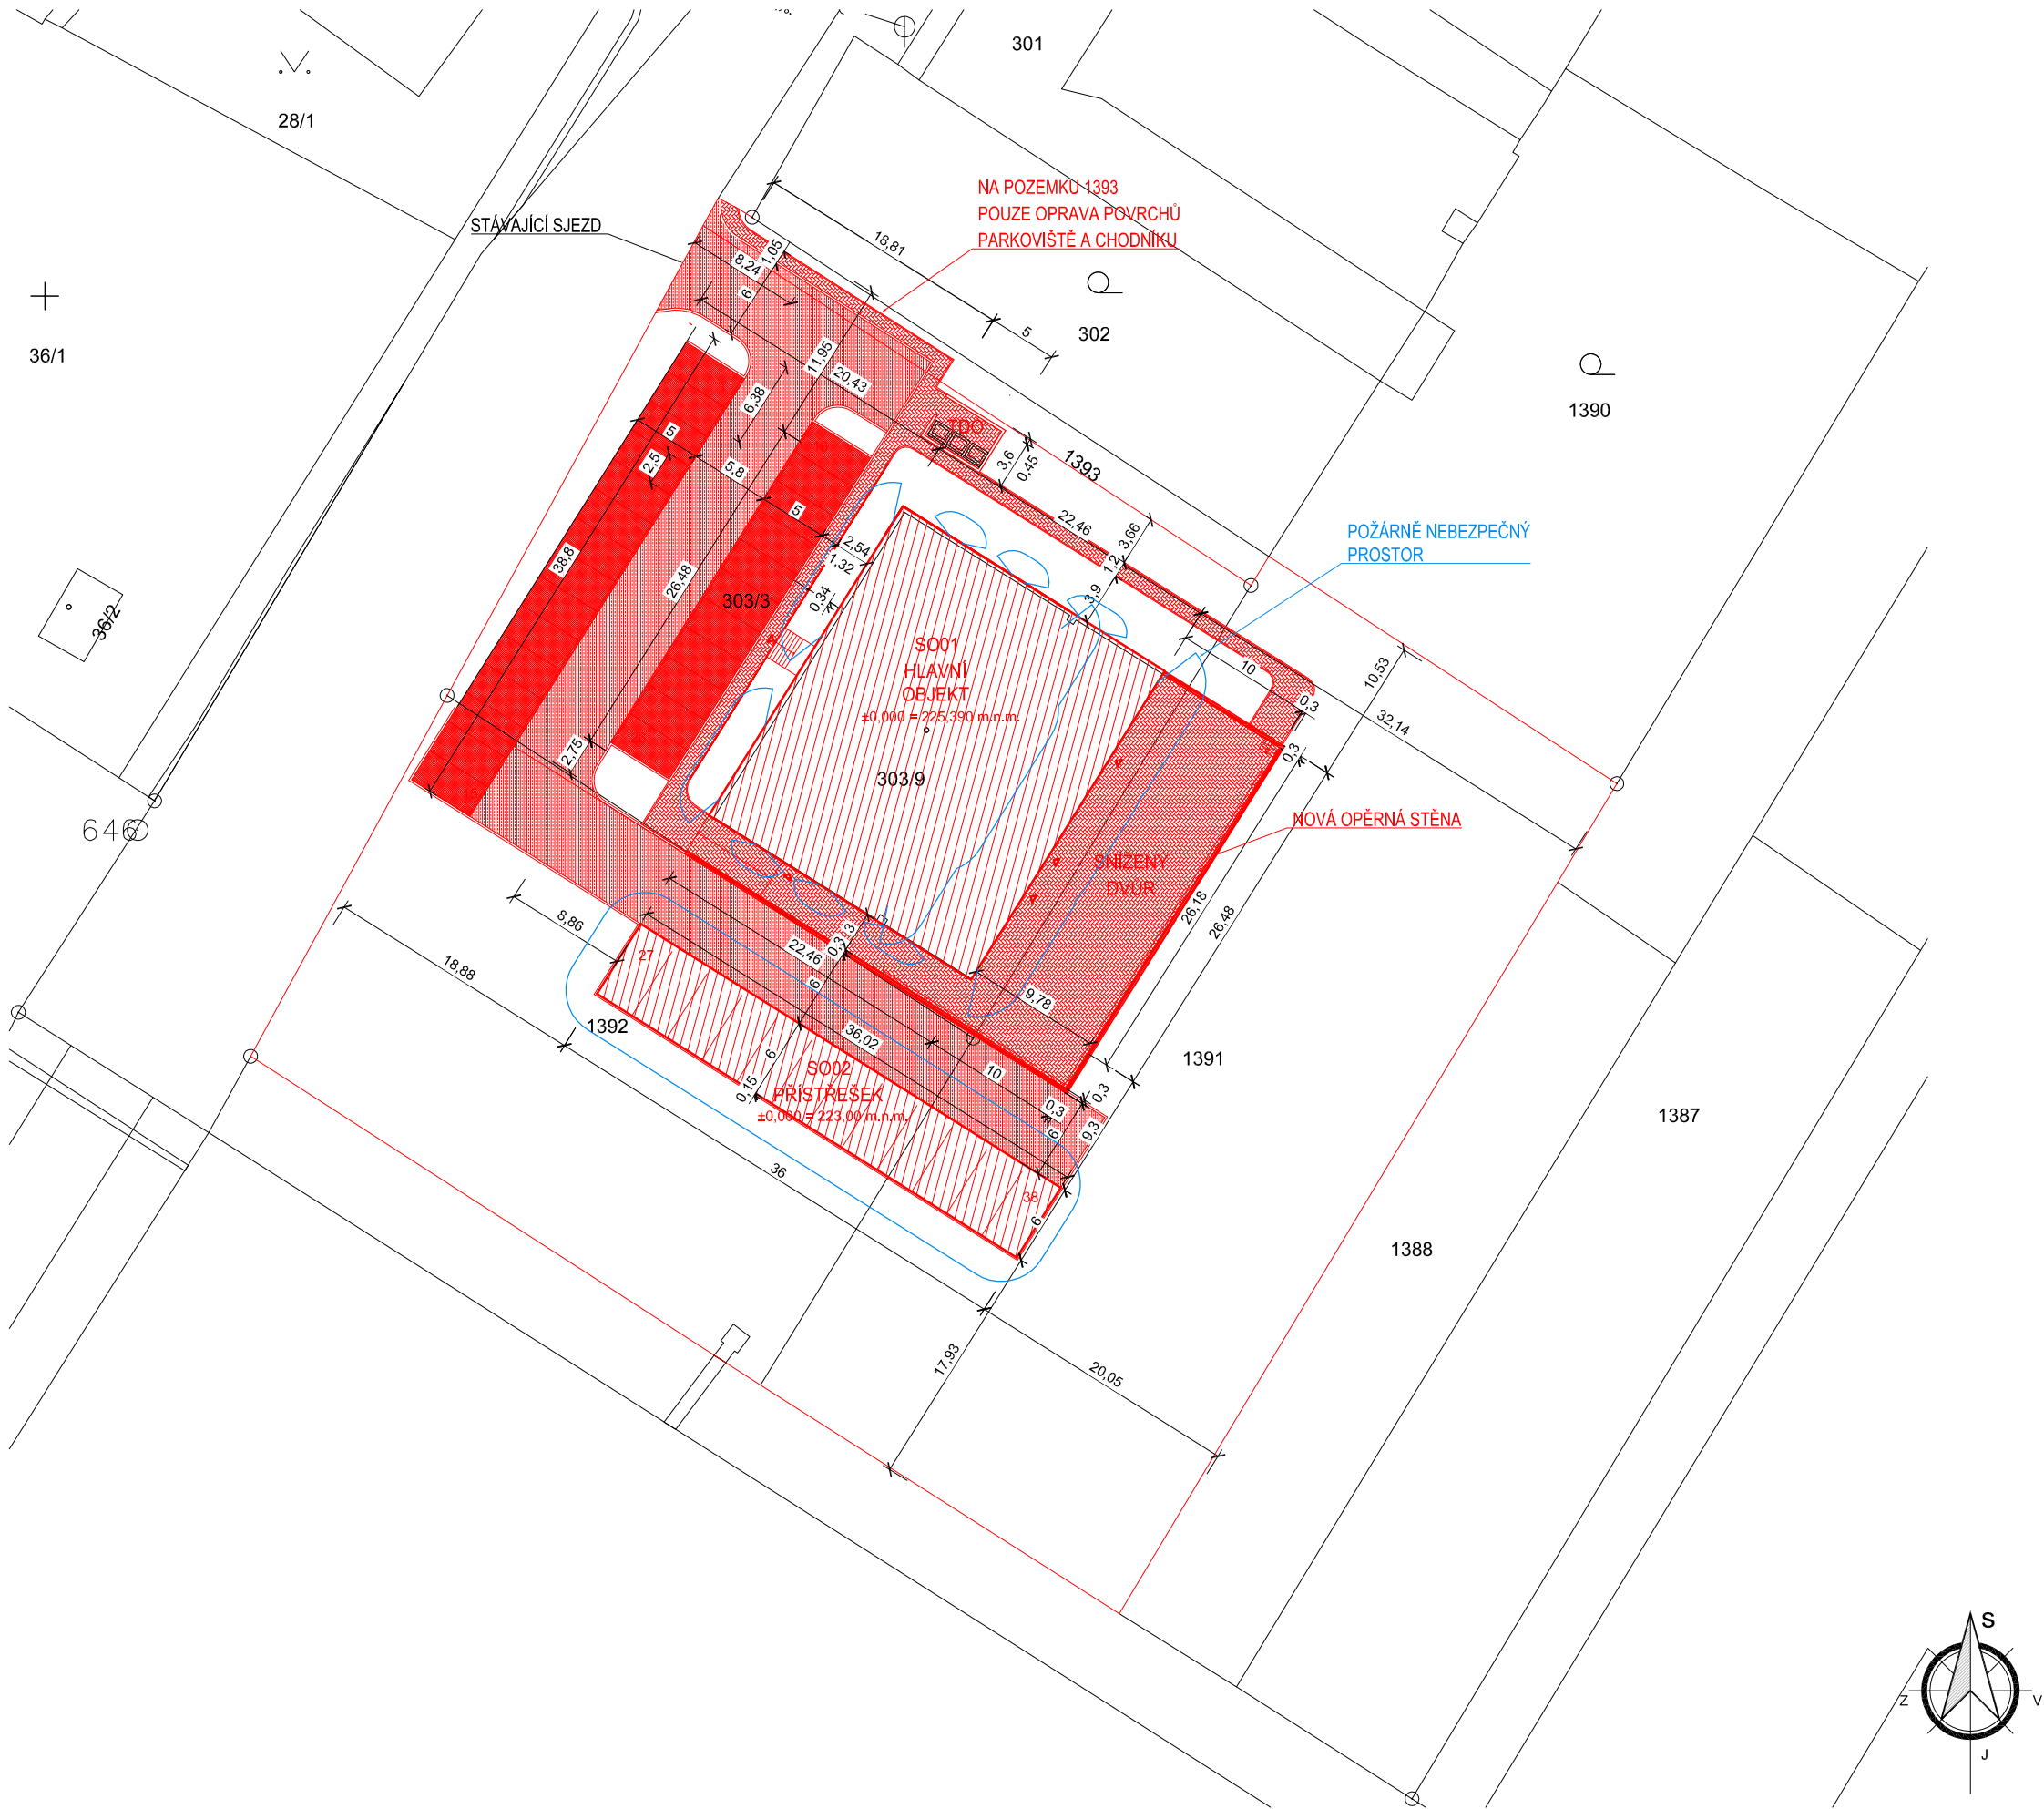

LEGENDA NOVÝCH BUDOV A PŘÍPOJEK

- SO01 hlavní objekt 595 m²
SO02 přístřešek 216 m²
- Zpevněná plocha - příjezdová cesta
asfaltobeton 620 m² (Skladba SV5)
- Zpevněná plocha - parkovací stání 554 m²
(Skladba SV6)
- Zpevněná plocha - chodník 494 m²
(Skladba SV7)
- Nová opěrná stěna z pohledového železobetonu -
celkem 73 bm
- Nová zídka v prostoru pro TDO z pohledového
železobetonu, výška od UT 1,5 m - celkem 15,5 bm

Kraj:	Jihomoravský	Typy parcel:	KN
Okres:	CZ0647 Znojmo		
Obec:	Chvalovice [594172]		
Katastr.území:	Chvalovice [655287]		

±0,000 = 225,390 m.n.m.

STAVEBNÍ ÚPRAVY, PŘÍSTAVBA OBJEKTU NOVOSTAVBA PŘÍSTŘEŠKU			
ČÁST	MÍSTO		
	Chvalovice		
C. SITUACE STAVBY	OBJEDNATEL		
	Obec Chvalovice		
DÍL	KRESLIL		
	Ing. Roman Zvěřina		
Architektonicko-stavební	STUPEŇ		
	DPS		
OBJEKT	MĚŘÍTKO		
	1:500		
	Č.ZAK.		
	20_01		
SO01 HLAVNÍ OBJEKT SO02 PŘÍSTŘEŠEK	VYDÁNO		
	9.8.2022		
NÁZEV VÝKRESU	REVIZE		
	-		
KATASTRÁLNÍ SITUAČNÍ VÝKRES		Č.PARÉ	Č.V.
		1	C.02