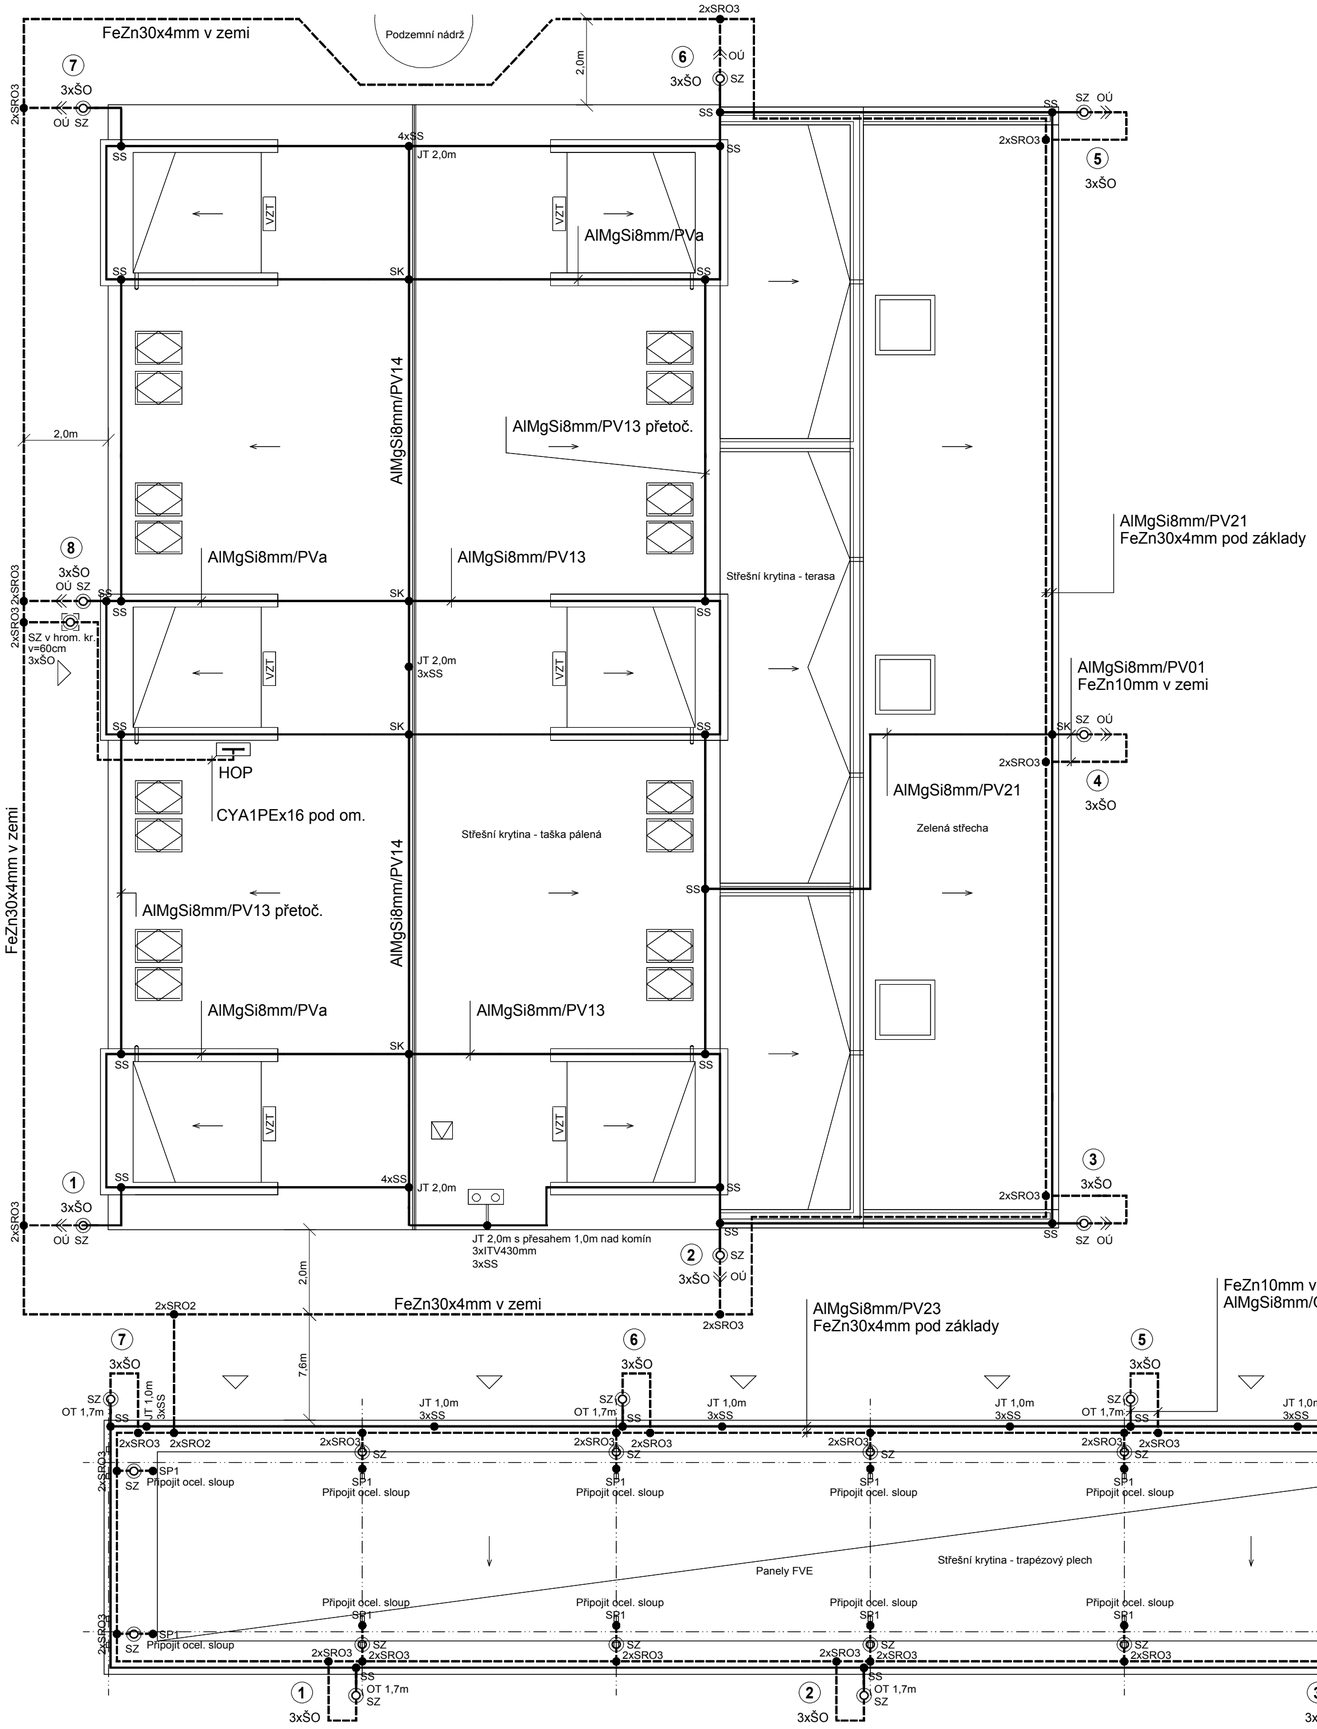

Pohled SZ
M 1:200

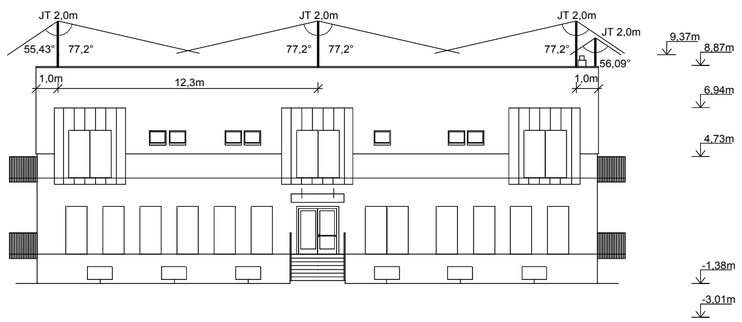

Pohled JZ

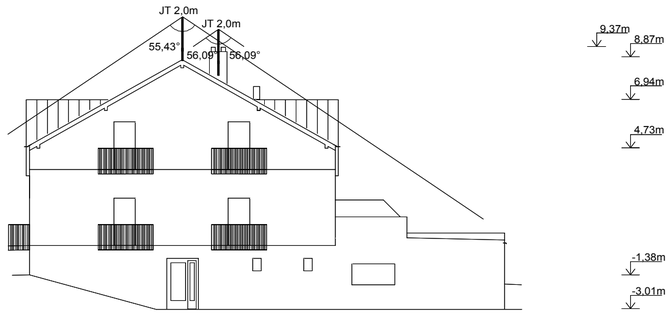

Přístřešek - pohled podélný

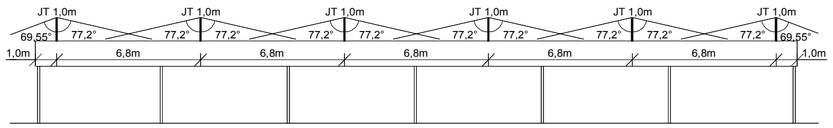

Přístřešek - řez

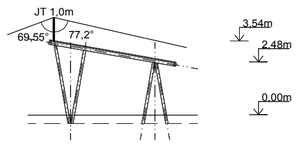

Rz max. 10 Ohmů.

Veškeré výkopové práce budou prováděny po vytýčení všech stávajících inž. sítí na trasách výkopů a při splnění požadavků správců inž. sítí.

Montážní pokyny: viz technická zpráva

Ochrana před úrazem elektrickým proudem dle ČSN 332000-4-41 ed.3:
Rozvodná soustava: 3x230/400V, 50Hz stř., 3+PEN, TN-C, 3+PE+N, TN-S
- automatickým odpojením při poruše
doplňková ochrana proudovým chráničem
doplňková ochrana doplňujícím prospojováním

Vedoucí projektant	Zodpovědný projektant	Vypracoval/Kreslil	Projekční kancelář elektro Veselá 15 669 02 Znojmo mobil: 731 085 634 projekce_kosik@seznam.cz Autorizace č. 1001753 IČ: 10113533 Licence programu #Q000810	
Ing. J. Kosík	Bc. J. Kosík	Bc. J. Kosík		
Kraj: Jihomoravský	Místo: Chvalovice			
Investor: Obec Chvalovice				
Akce: STAVEBNÍ ÚPRAVY, PŘÍSTAVBA OBJEKTU, NOVOSTAVBA PŘÍSTŘEŠKU PARC. Č. 303/3, 303/9, 1391, 1392 K. Ú. CHVALOVICE S O 0 1 . 4 - E L E K T R O I N S T A L A C E A H R O M O S V O D			Zakázkové číslo	27/2022
			Formát	6A4
			Stupeň	DPS
			Datum	8/2022
Výkres SO 01 HLAVNÍ OBJEKT Střecha - ochrana před bleskem			Měřítko 1:100, 1:200	Číslo výkresu D 1.4.400.12