

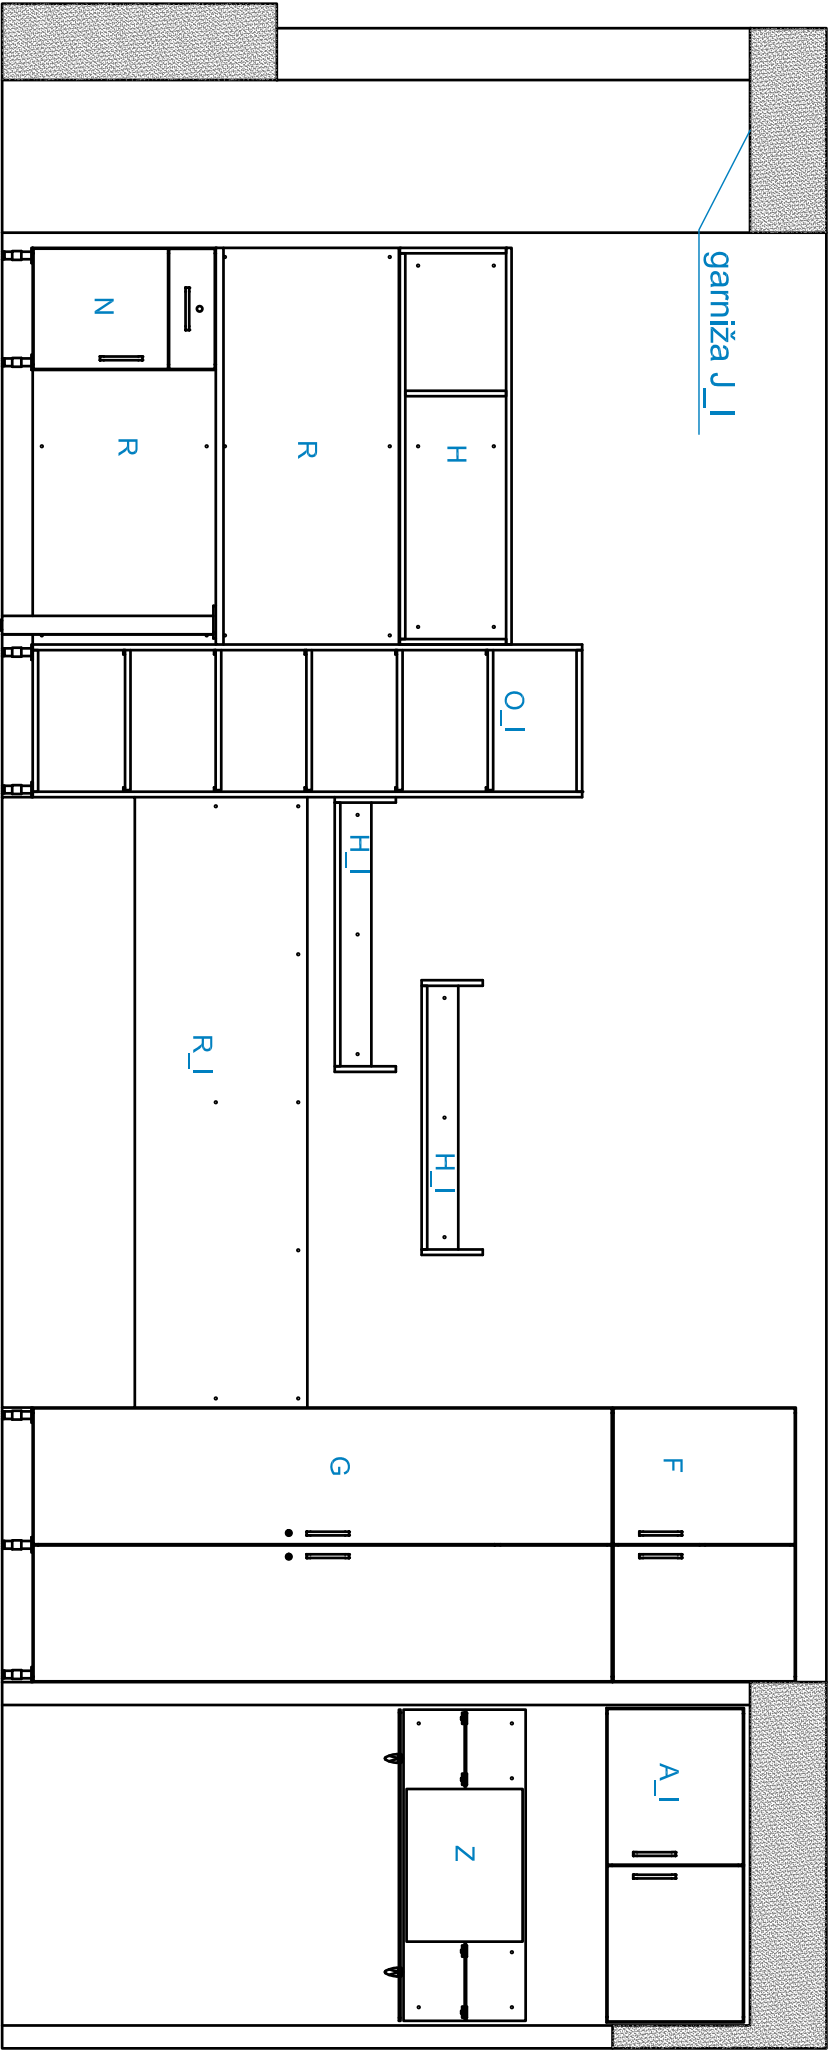


T-T (1 : 25)

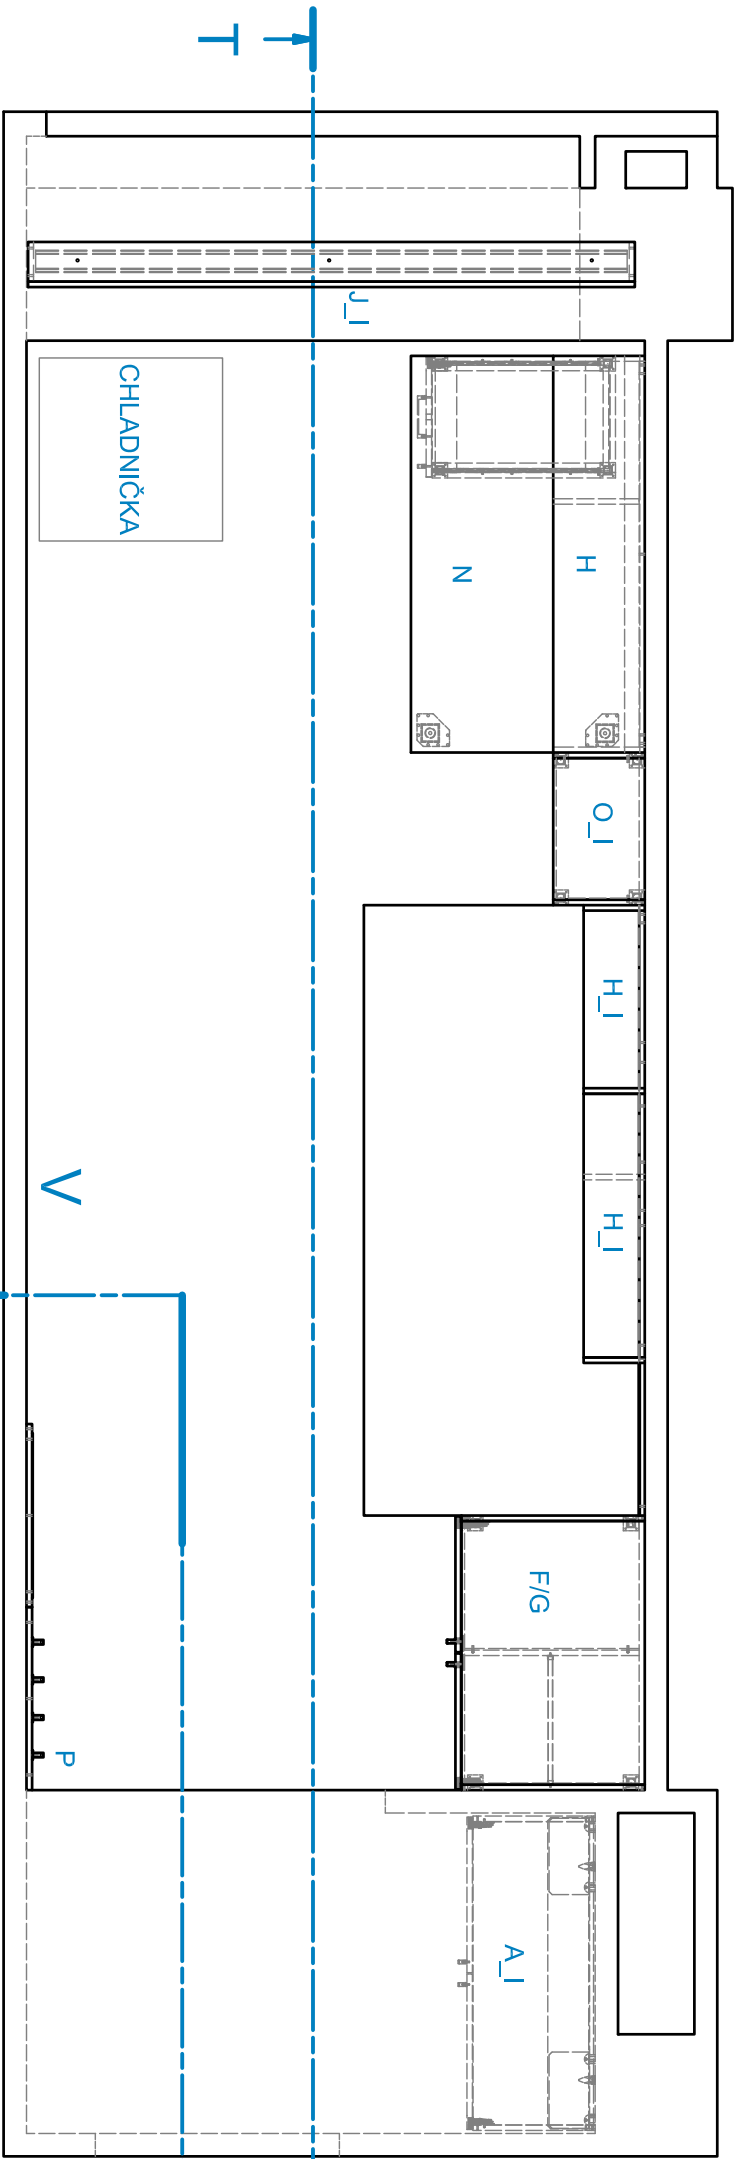

V-V (1 : 25)

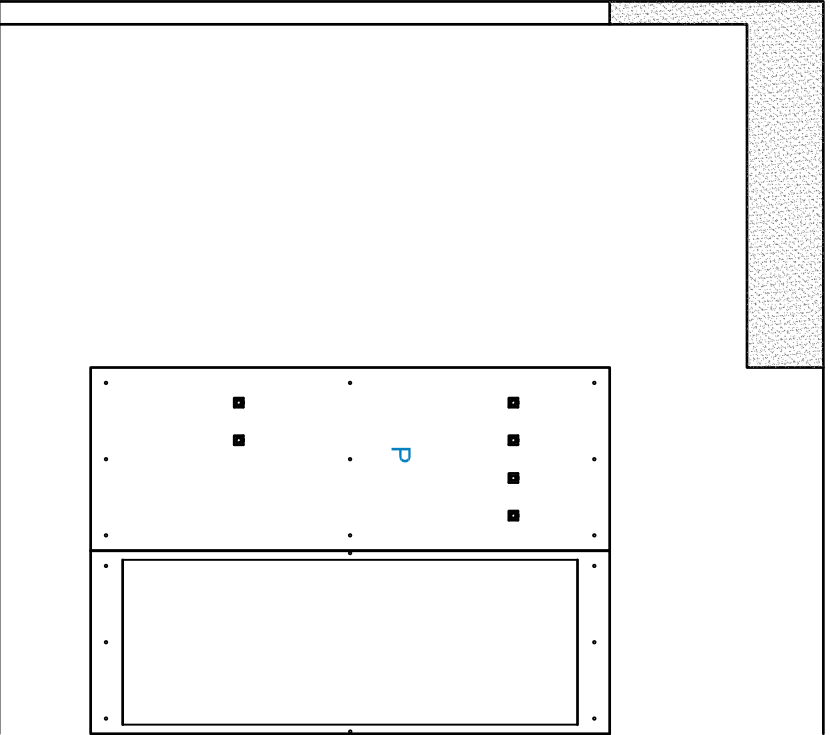

ZARIADOVACIE PRVKY		
Č.	POLOŽKA	KS
1	F	1
2	G	1
3	A_I	1
4	R	2
5	R_I	1
6	N	1
7	O_I	1
8	H	1
9	H_I	2
10	J_I	1
11	Z	1
12	P	1

CHLADNIČKA

Výkres neslúži ako výrobná dokumentácia, ale ako podklad na verejné obstarávanie!
Všetky rozmery nutné premerať na stavbe!

VYPRÁCOVAL	PROJEKT	DÁTUM	KONII DF TU vo Zvolene T.G. Masaryka 24 Zvolen	
Mgr. art. Júlia Kašierová, Arch. RISD	Výmena nábytku na izbach VŠMLŠtura Mýtny - UK Bratislava, Blok M	6. 2. 2023	Č. VÝKRESU	MIERKA
1. lôžková izba blok M			1/33 A3	1 : 25