


POLOŽKA R  
zástena za stolom v 2 a 1 lôžkových izbách, za každým stolom 2x

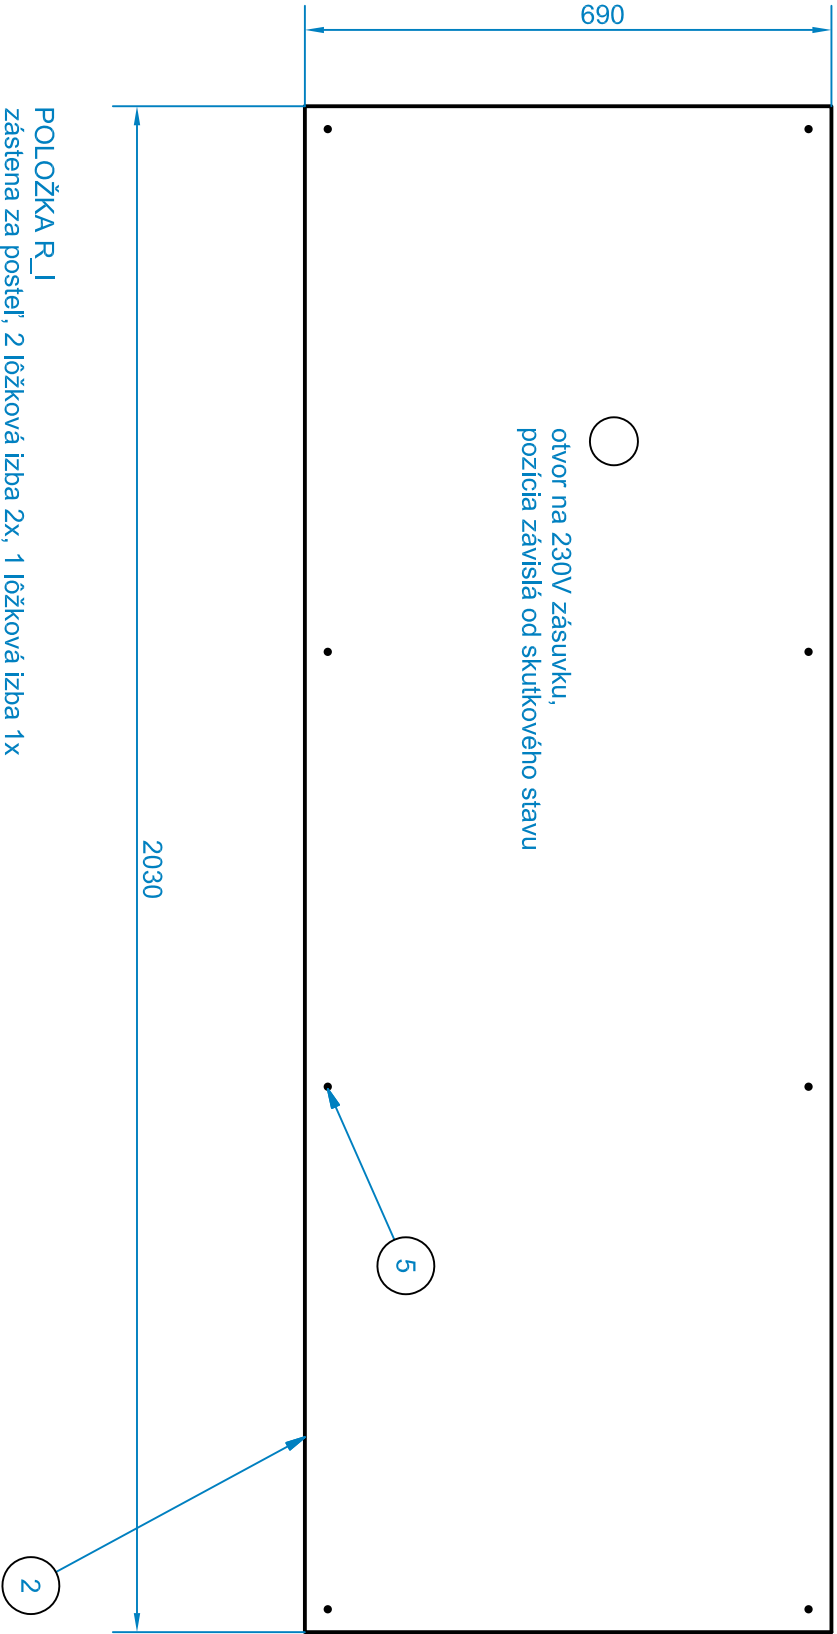

POLOŽKA R\_I  
zástena za posteľ, 2 lôžková izba 2x, 1 lôžková izba 1x

KUSOVNÍK			
POZÍCIA	KS	NÁZOV	TABUĽKA 014
1	1	R	M01/H01
2	1	R_I	M02/H04
4	6	HMOŽDINA R	K15
5	8	HMOŽDINA R_I	K15

VYPRÁCOVAL		PROJEKT	DÁTUM	KONÍ DF TU vo Zvolene T.G. Masaryka 24 Zvolen	
Mgr. art. Júlia Kašierová, Arch.		Výmena nábytku na izbach VŠML Štúra	6. 2. 2023		
RISD		Mýtny - UK Bratislava, Blok W			
POLOŽKA: R, R_I, 1, 2 lôžkové izby zásteny za pracovnými stolmi a posteľami blok C- R 228ks, R_I 114ks				Č. VYKRESU 30/33 A3	MIERKA 1 : 10

Výkres neslúži ako výrobná dokumentácia, ale ako podklad na verejné obstarávanie!  
Všetky rozmery nutné premerať na stavbe!