




skriňová zostava pre krajné izby P a L varianta

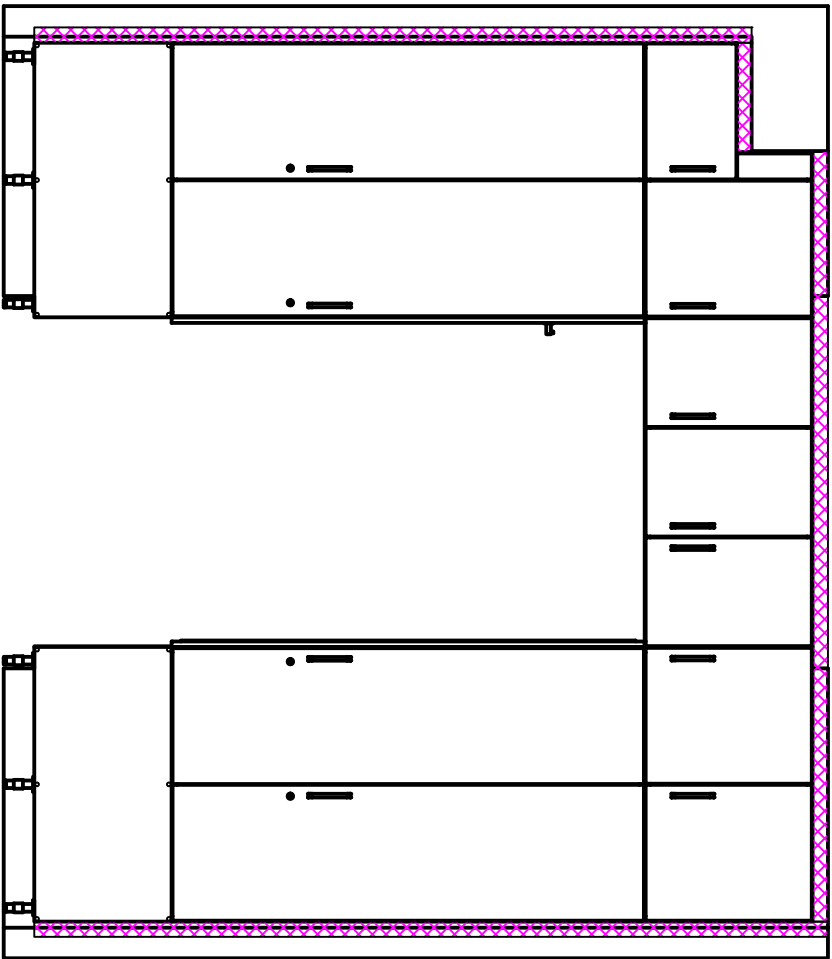


podchodzie skrinky opatrené obložkou z druhej strany

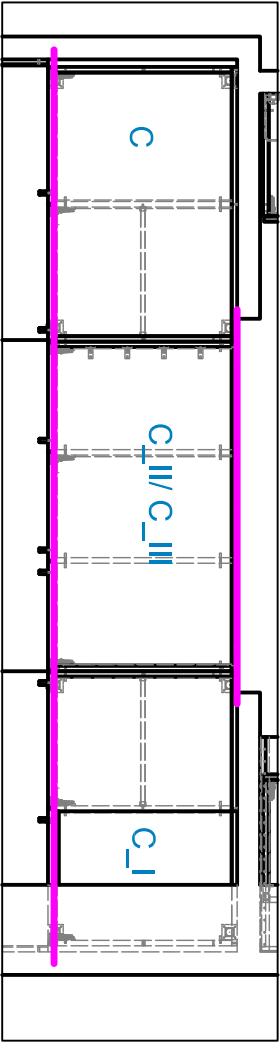


skriňová zostava použiteľná vo väčšine 2 lôžkových izieb, blok C, blok E mení sa iba preklad z L na P

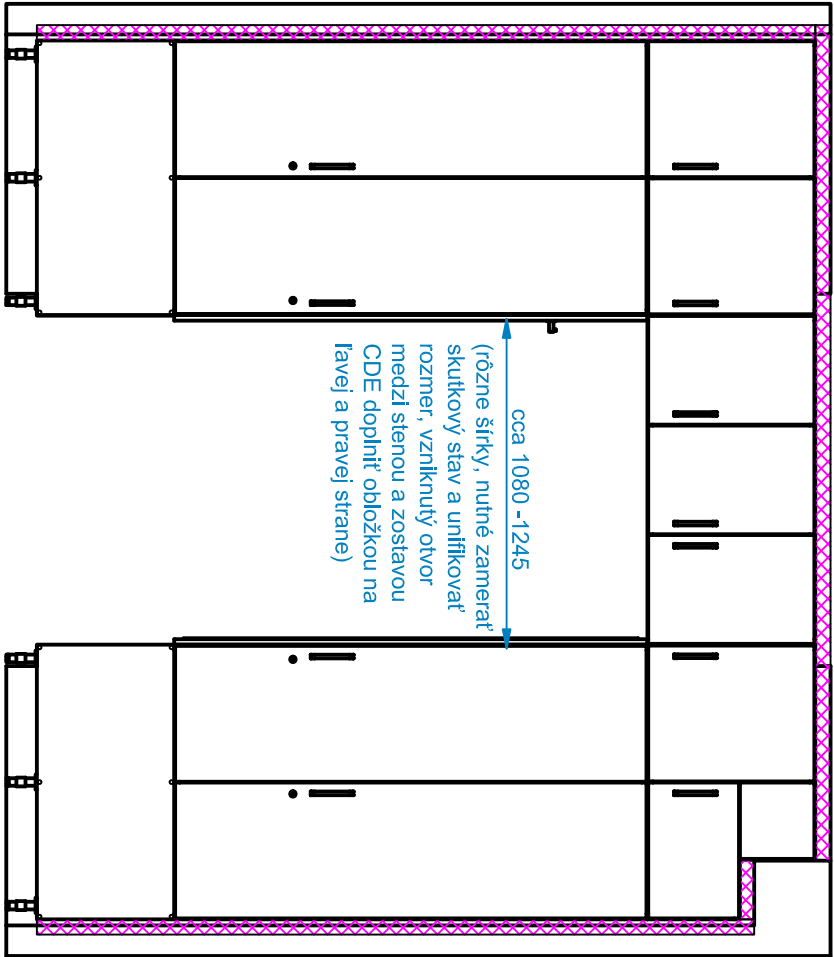


skriňová zostava 1 lôžkových izieb, blok C, blok E

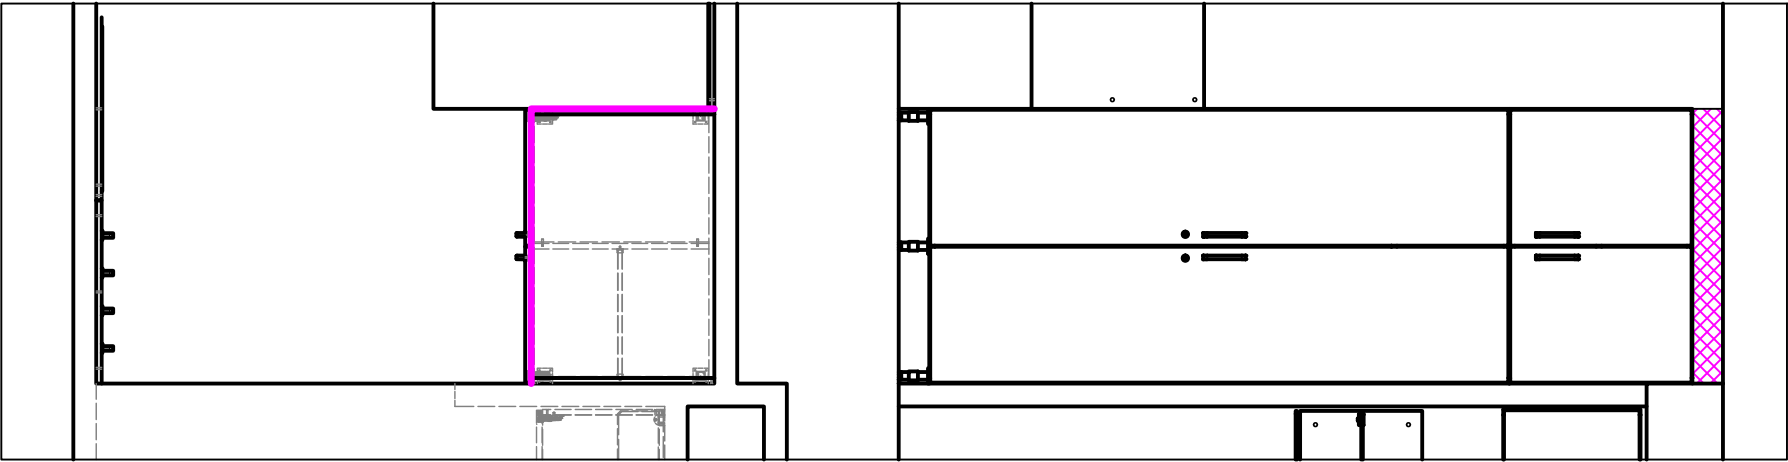

Skriňová zostava blok C izba 95, blok E izba 96, kaslík na podlahe

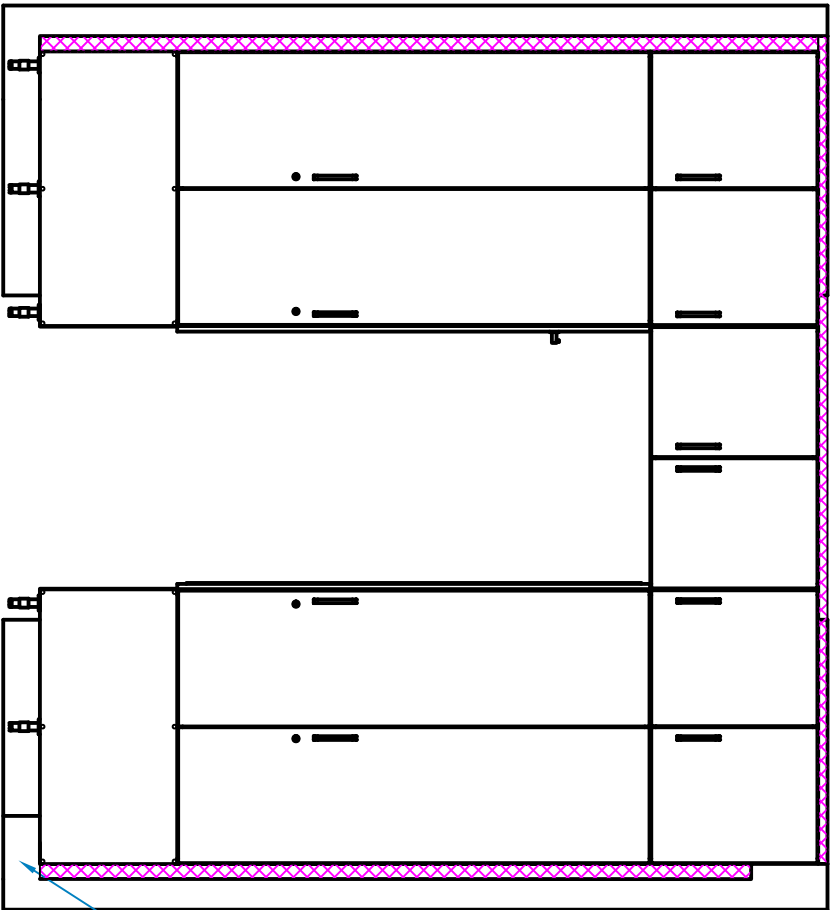

skriňová zostava použiteľná na 4 poschodí blok C, blok E s prekladom 50mm v pravo

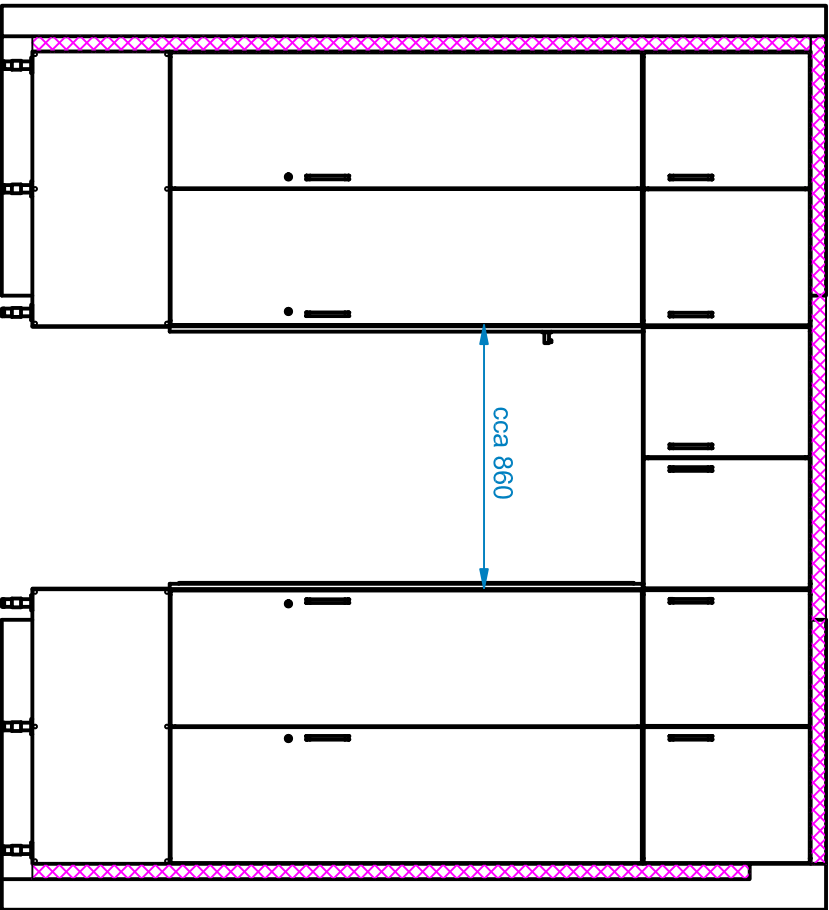

VYPRÁCOVAL		PROJEKT	DÁTUM	KONIF DF TU vo Zvolene T.G. Masaryka 24 Zvolen	
Mgr. art. Júlia Kašlerová, A+D.		Výmena nábytku na izbach VŠML Štúra Mlýny - UK Bratislava, Blok M		Č. VYKRESU	
RISD				MIERKA	
VARIANTY SKRIŇOVÝCH ZOSTÁV A OBLOŽKY		2 L. A 1 L. IZBY BLOK M		21/33 A3	
				1 : 25	

Výkres neslúži ako výrobná dokumentácia, ale ako podklad na verejné obstarávanie!

Všetky rozmery nutné premerať na stavbe!