



POHLED SEVEROZÁPADNÍ - SZ1

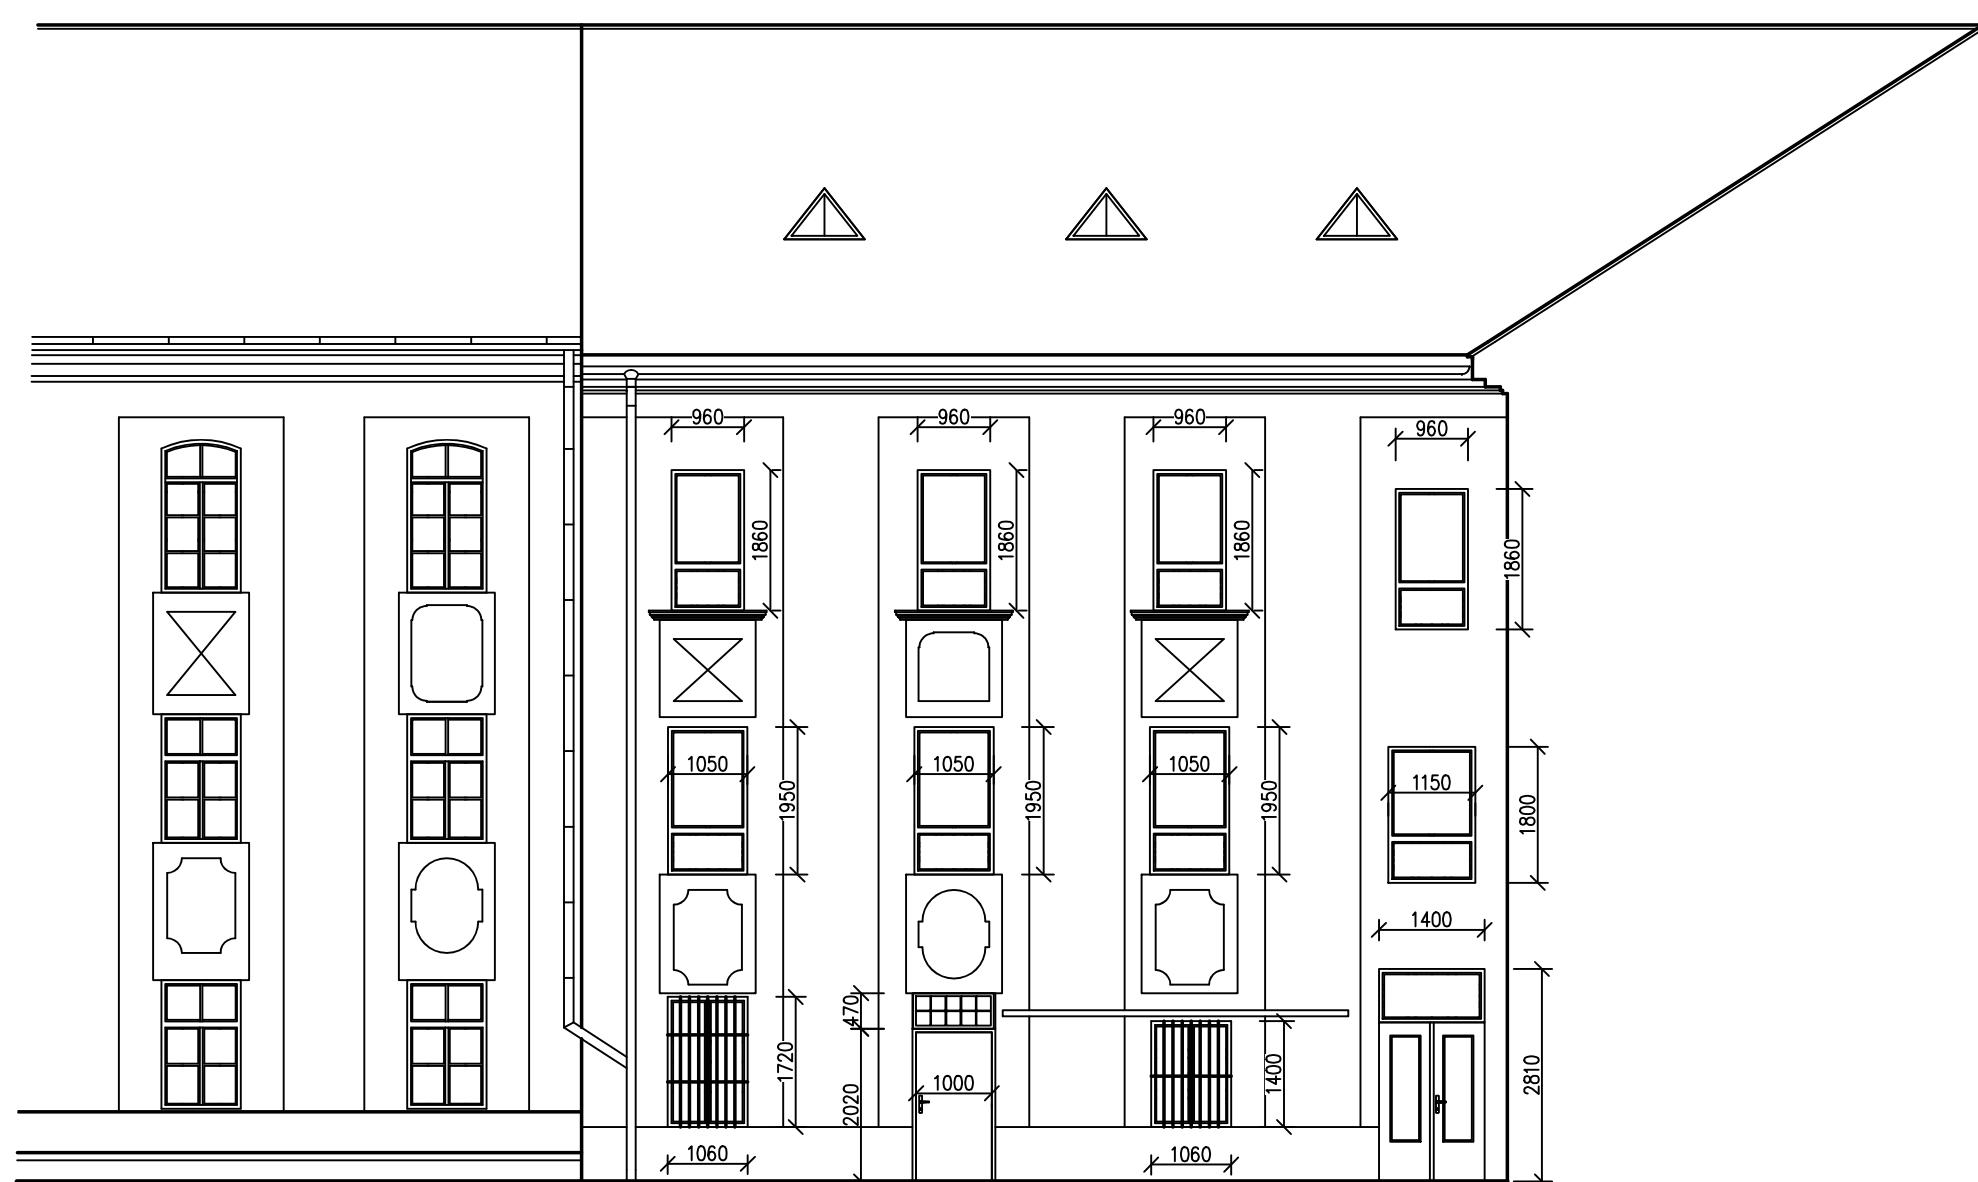


POHLED JIHOVÝCHODNÍ - JV1




POHLED JIHOZÁPADNÍ - JZ1

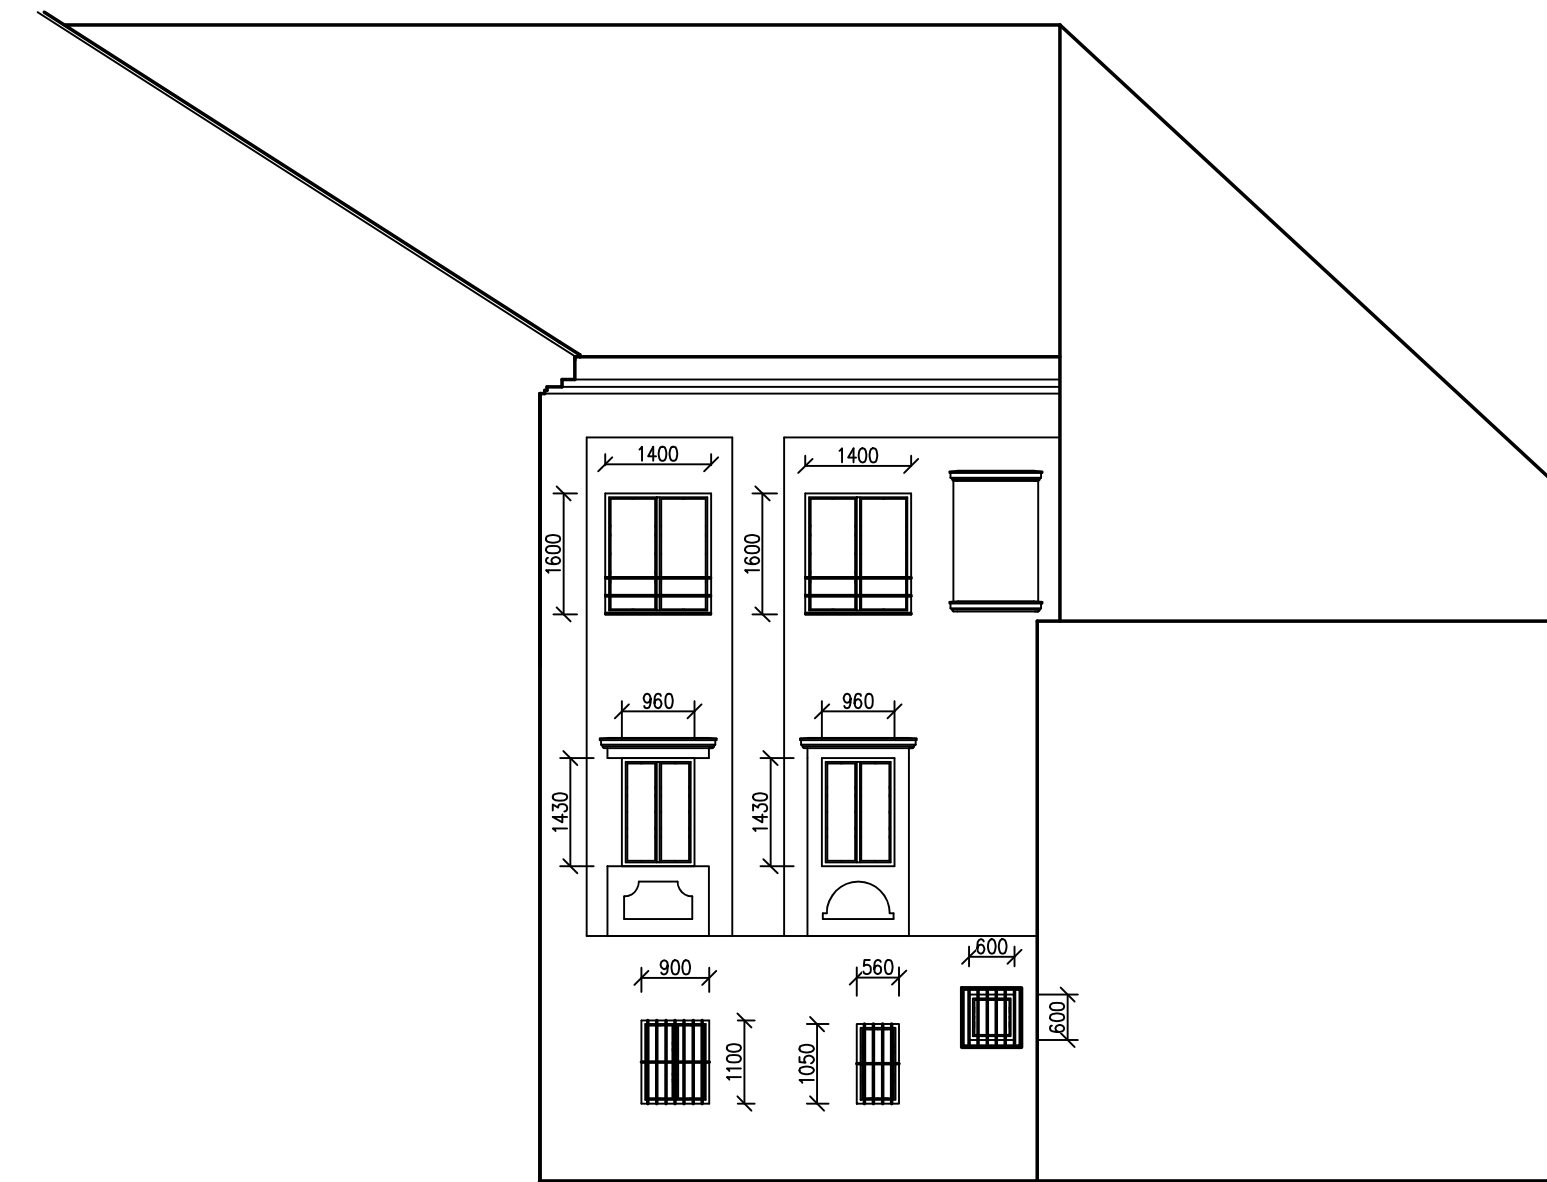

POHLED JIHOZÁPADNÍ - JZ2

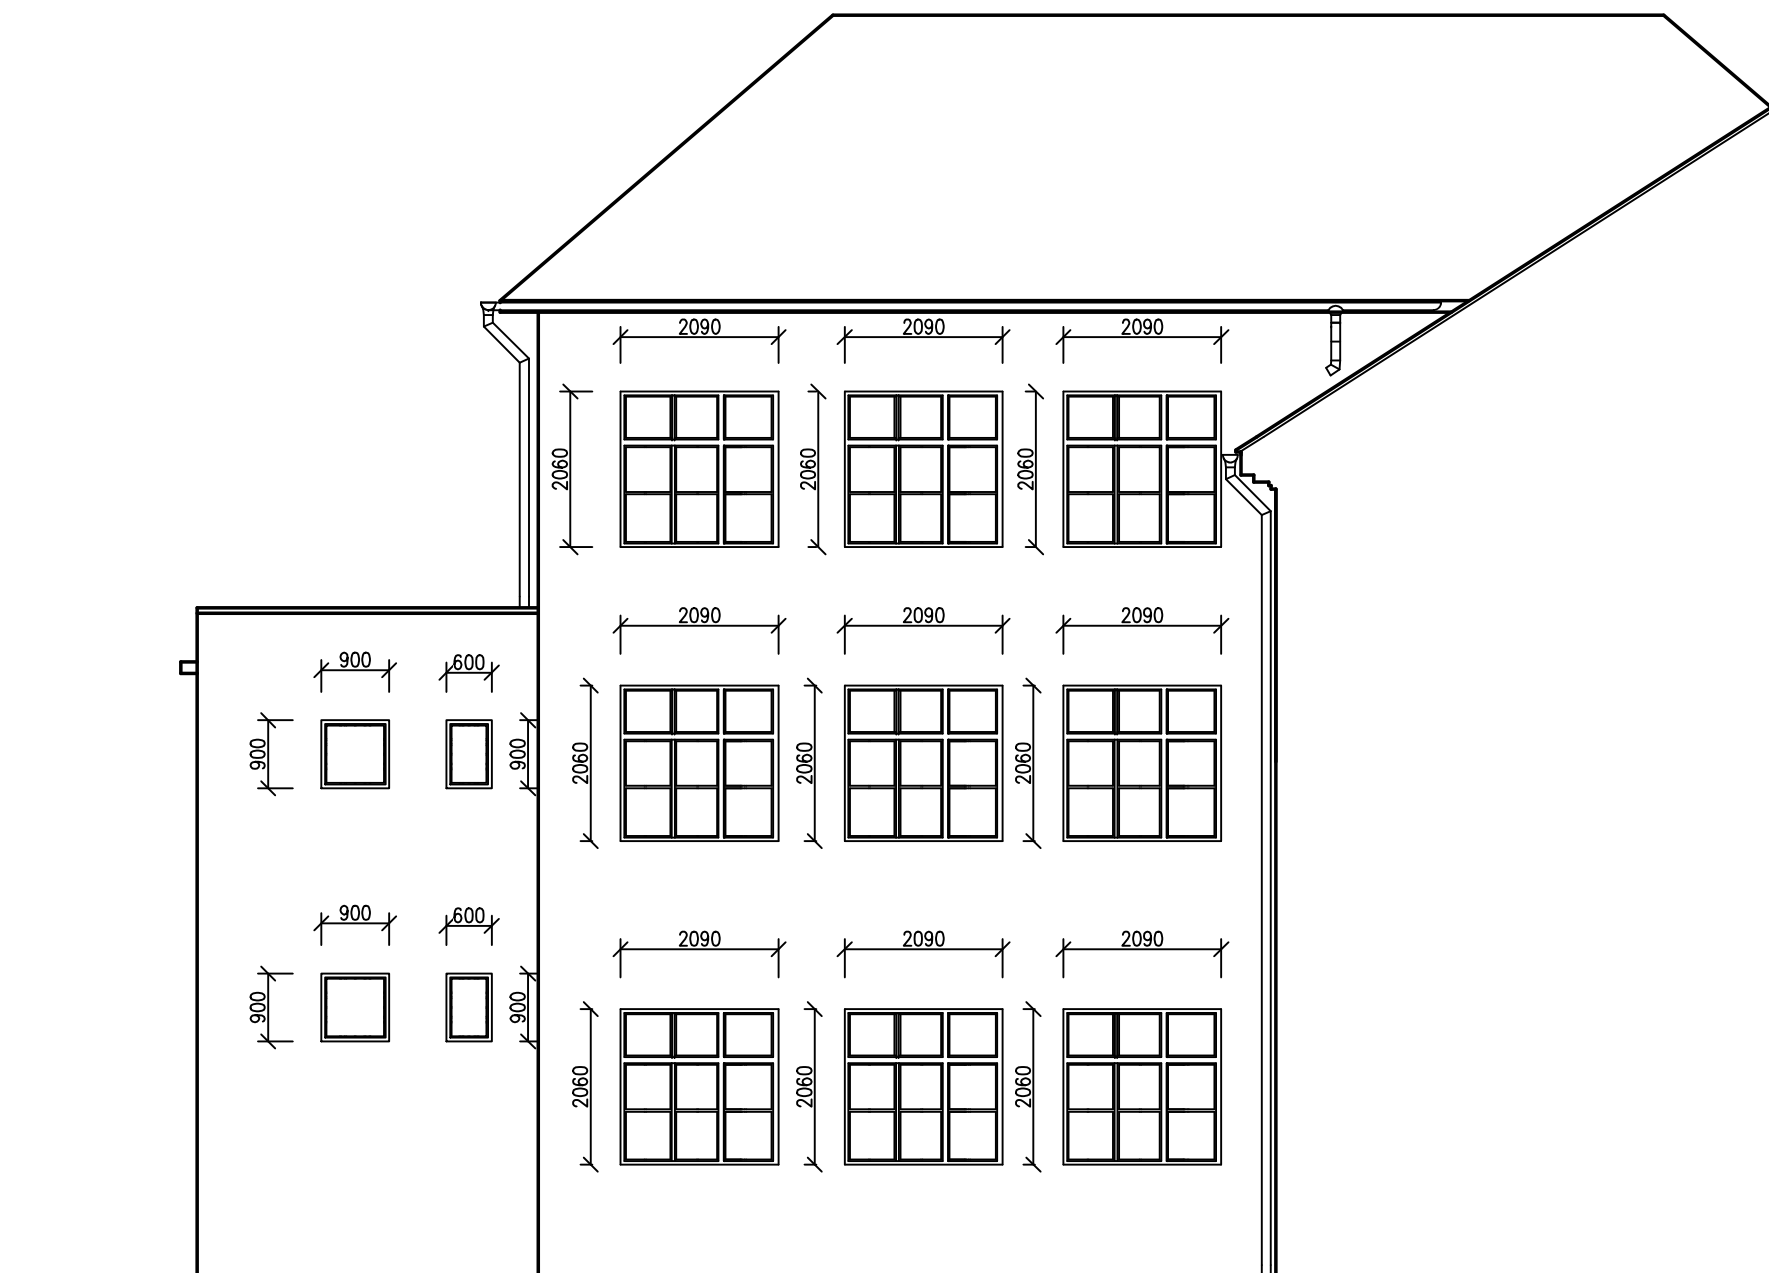

POHLED SEVEROVÝCHODNÍ - SV1

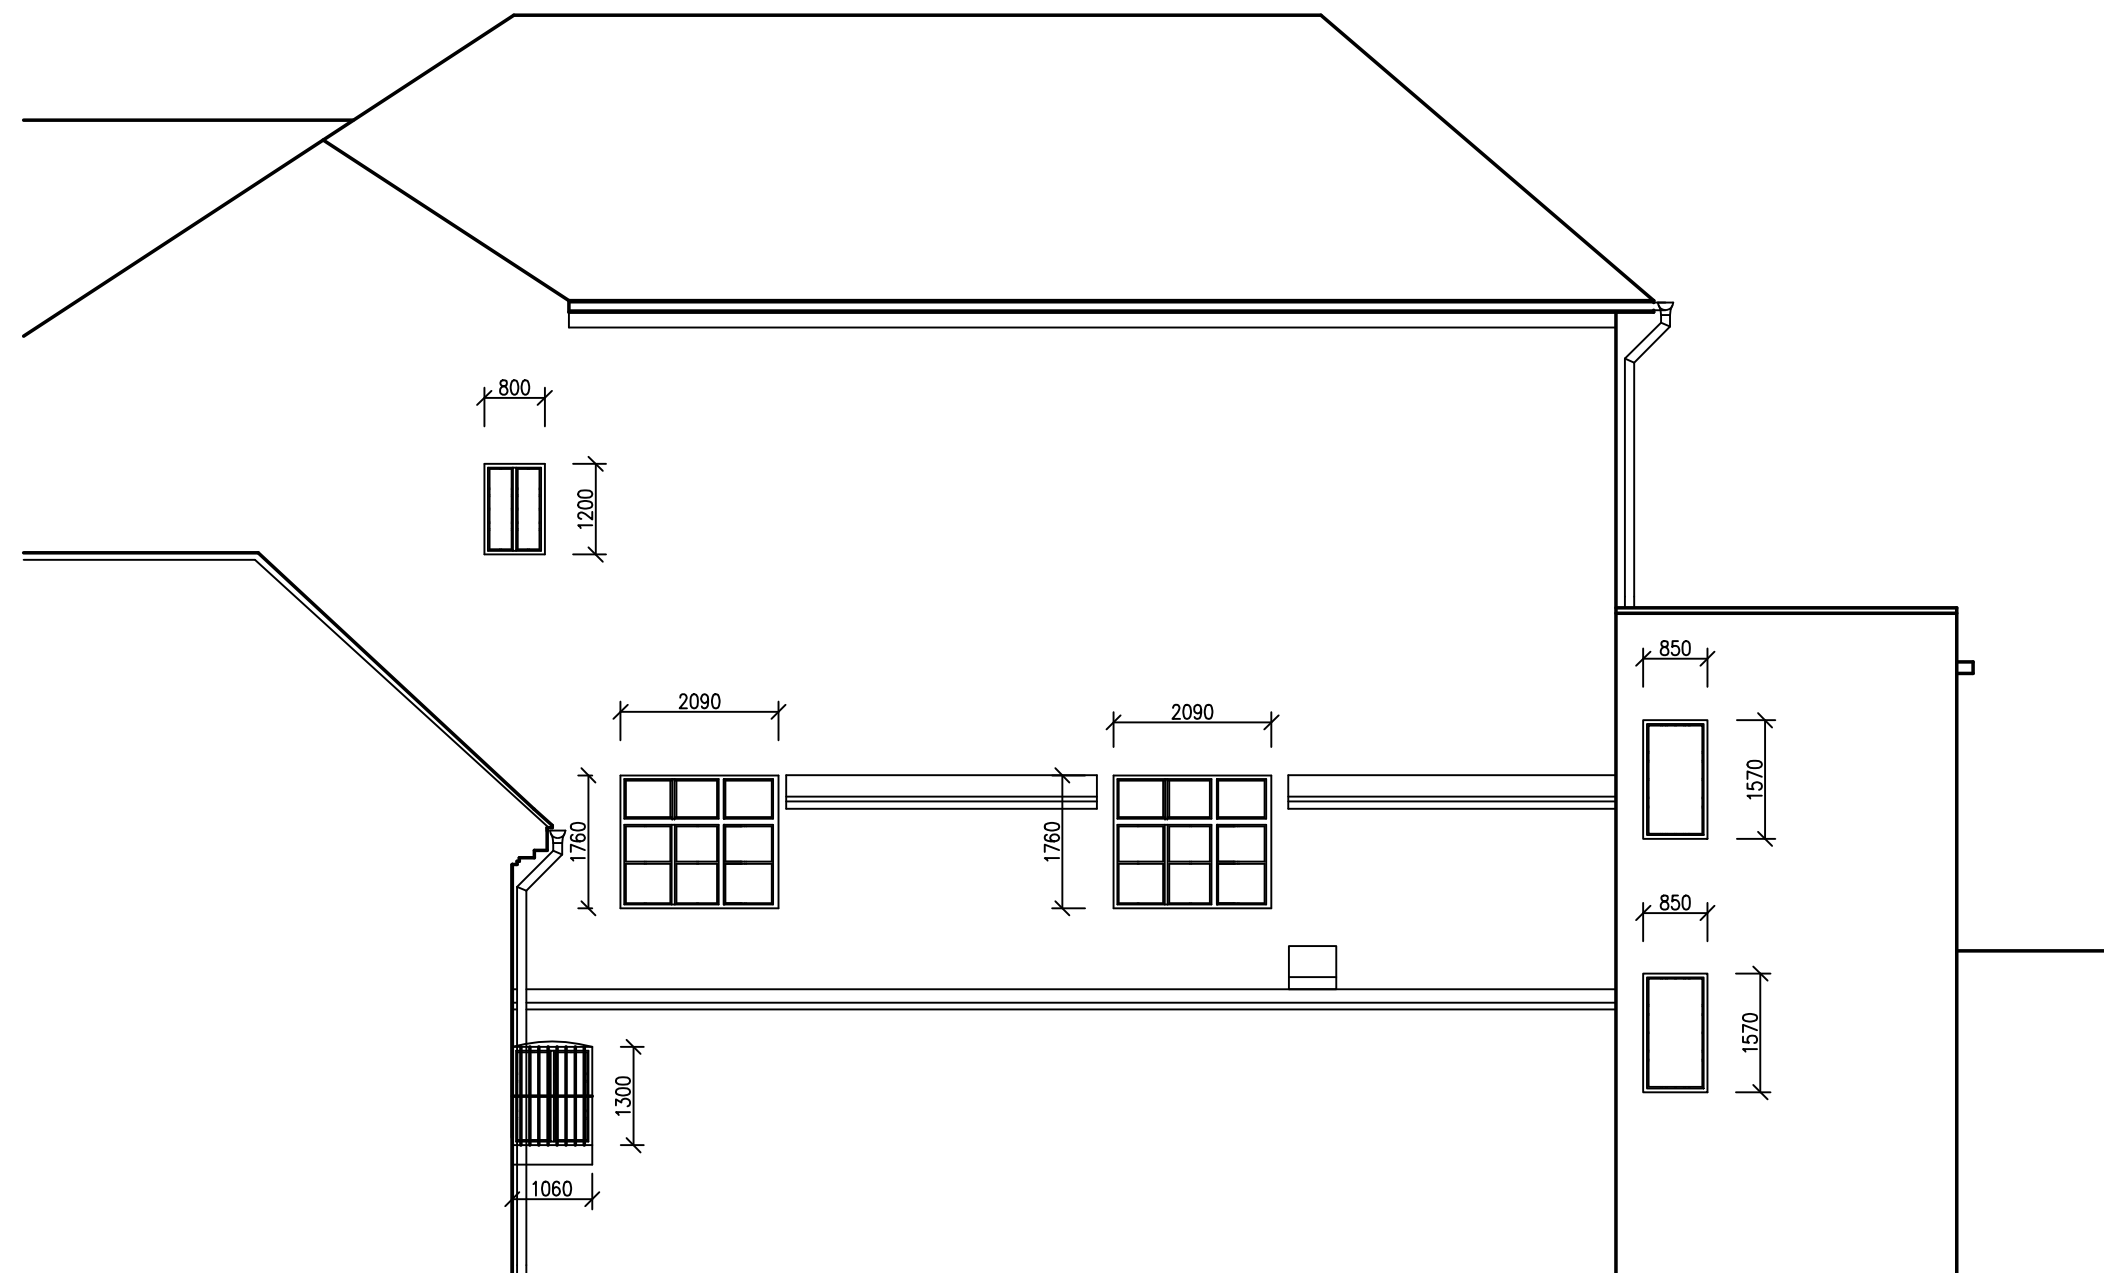

<b>ING. DANIEL MALINA – PROJEKČNÍ A INŽENÝRSKÁ ČINNOST</b>				
Loucká 643/19, Znojmo				
Tel. 732 467 970				
Projektant	Vypracoval	Č. osvědčení	Stupeň PD:	
Ing. D. Malina	Ing. D. Malina	1005888	Projekt	
Investor: MĚSTO ZNOJMO			Místo:	Znojmo
Obroková 1/12, 669 02 Znojmo			Datum:	XII/2021
ZŠ VÁCLAVSKÉ NÁMĚSTÍ ZNOJMO - ZADNÍ TRAKT				Měřítko: 1 : 100
- VÝMĚNA VÝPLNÍ OTVORŮ				
p.č. 166, k.ú. Znojmo-město				Č. výkresu: 03
Obsah: POHLEDY - STÁVAJÍCÍ STAV				

Č. paré: