




OKNO - TYP 1
POHLED VNĚJŠÍ

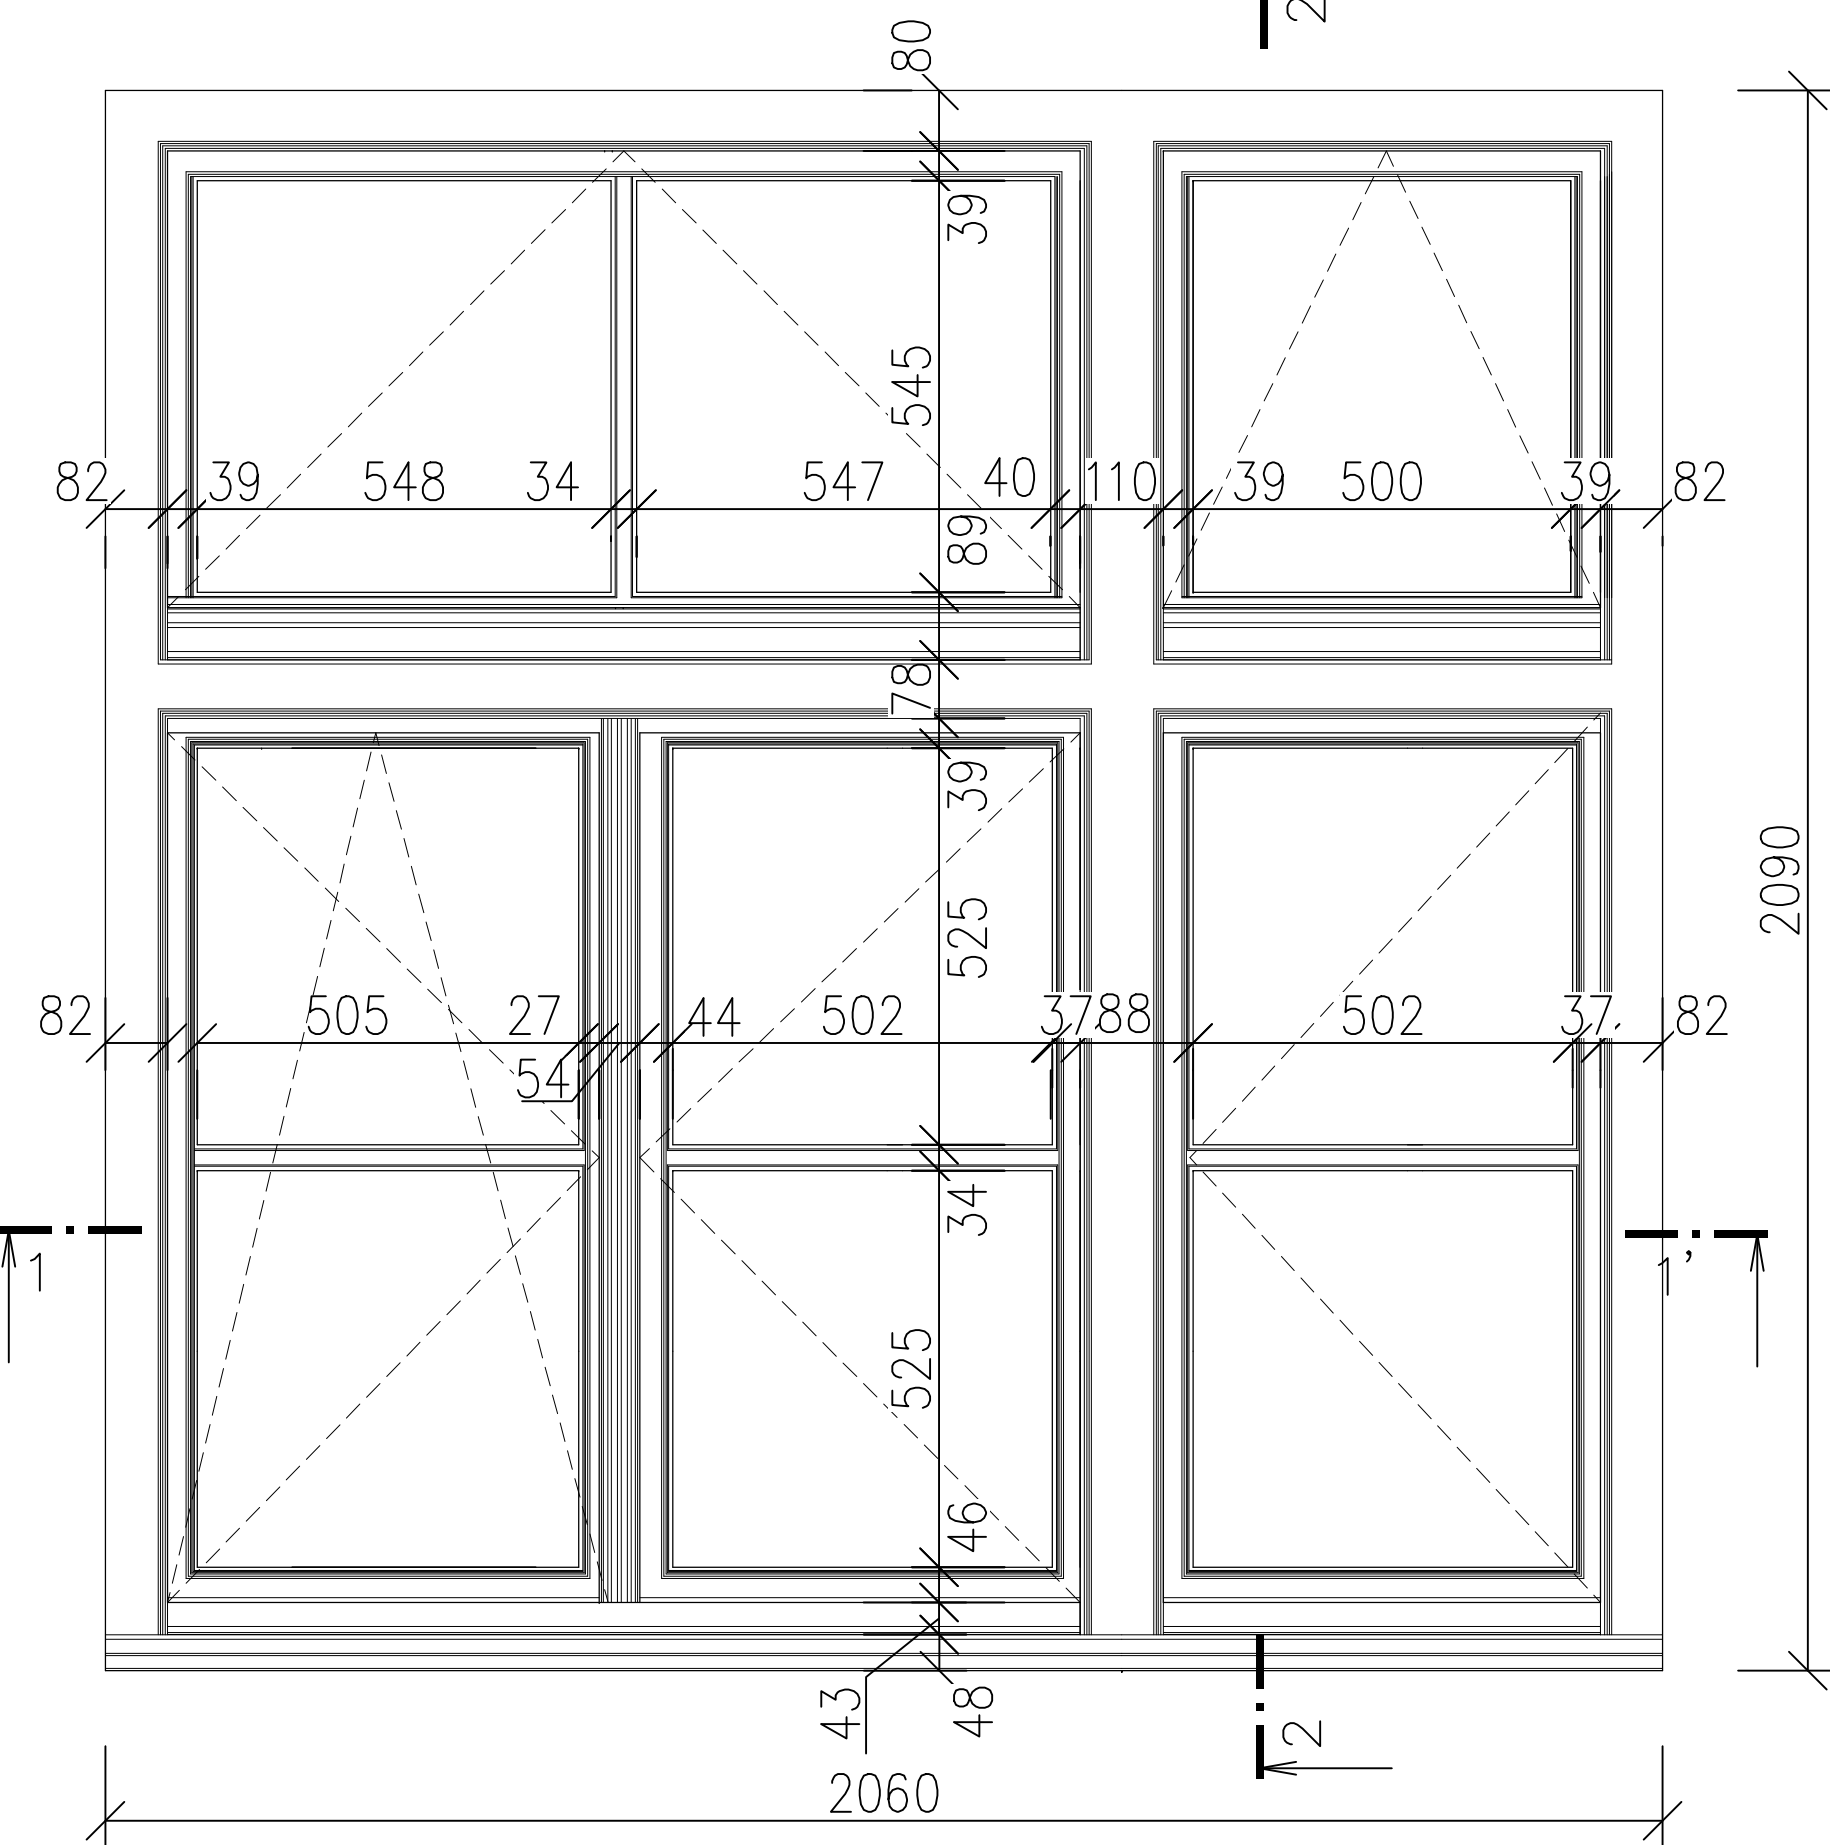


OKNO - TYP 1
ŘEZ 1-1'

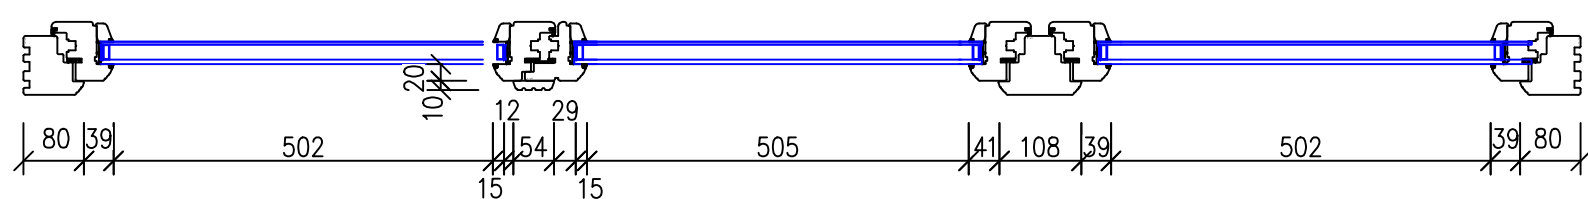


OKNO - TYP 1
ŘEZ 2-2'

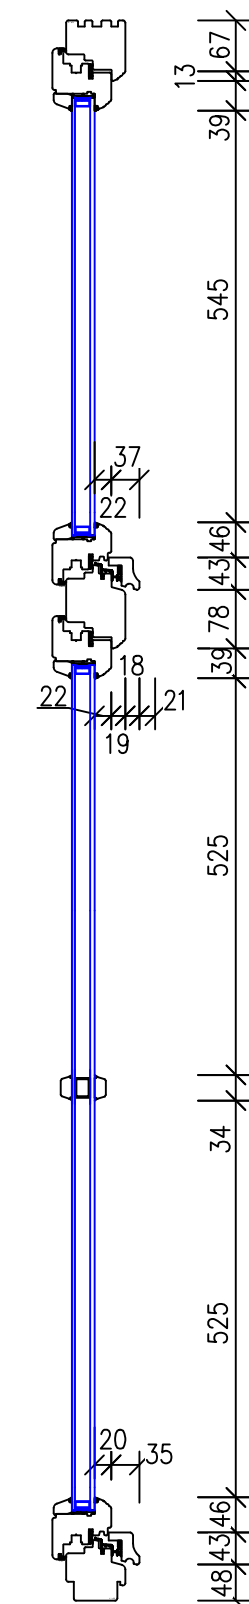


OKNO - TYP 2
POHLED VNĚJŠÍ

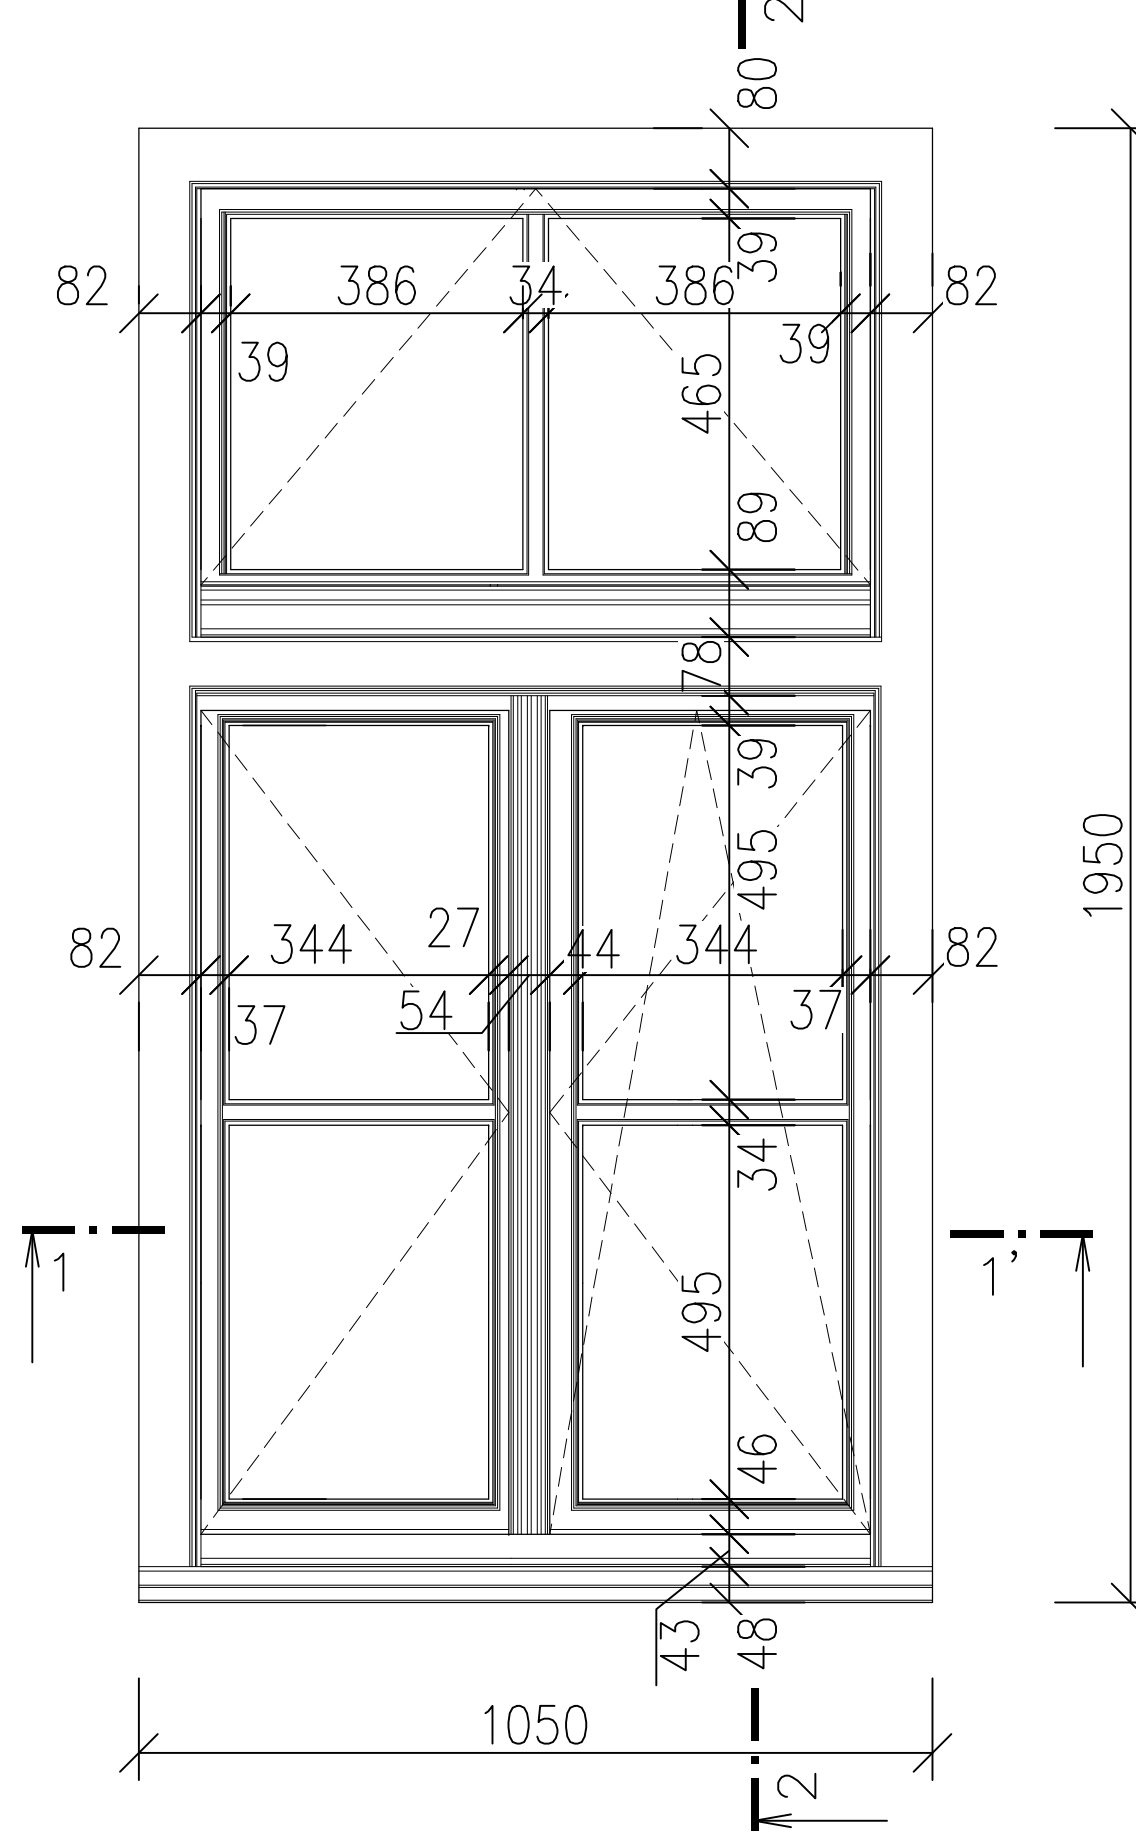


OKNO - TYP 1
ŘEZ 1-1'

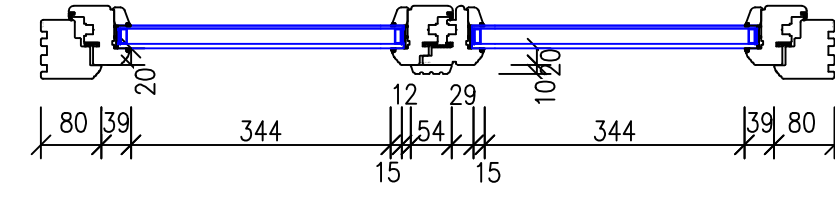


OKNO - TYP 2
ŘEZ 2-2'

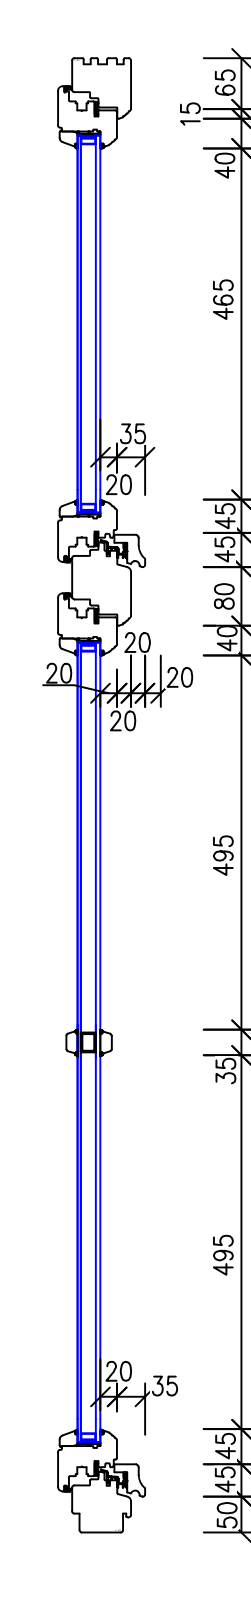


OKNO - TYP 3
POHLED VNĚJŠÍ

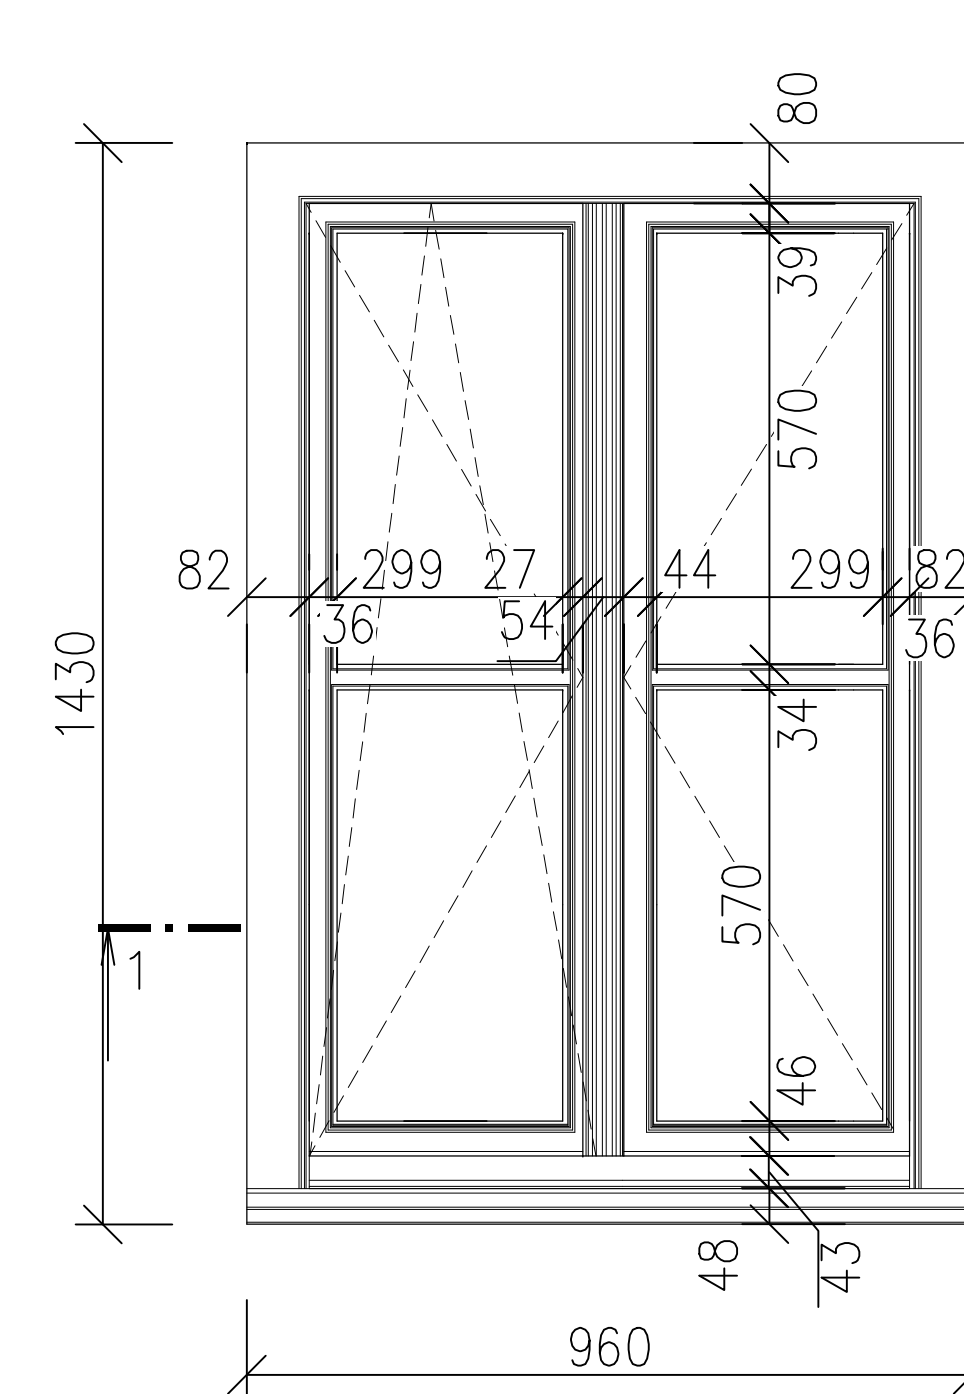


OKNO - TYP 1
ŘEZ 1-1'

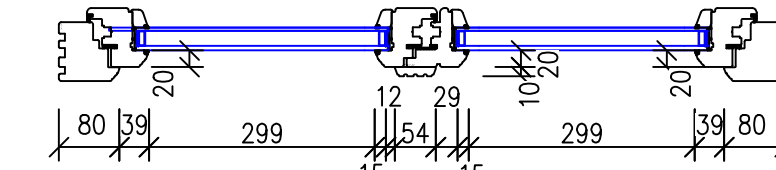


OKNO - TYP 3
ŘEZ 2-2'

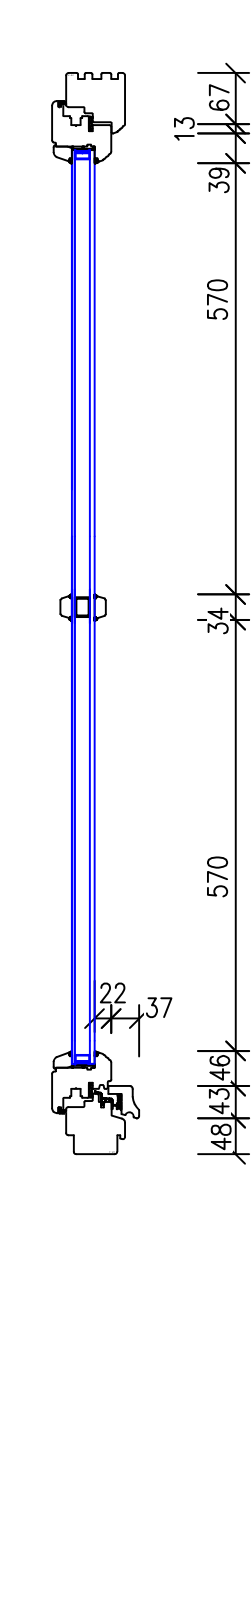


OKNO - TYP 4
POHLED VNĚJŠÍ

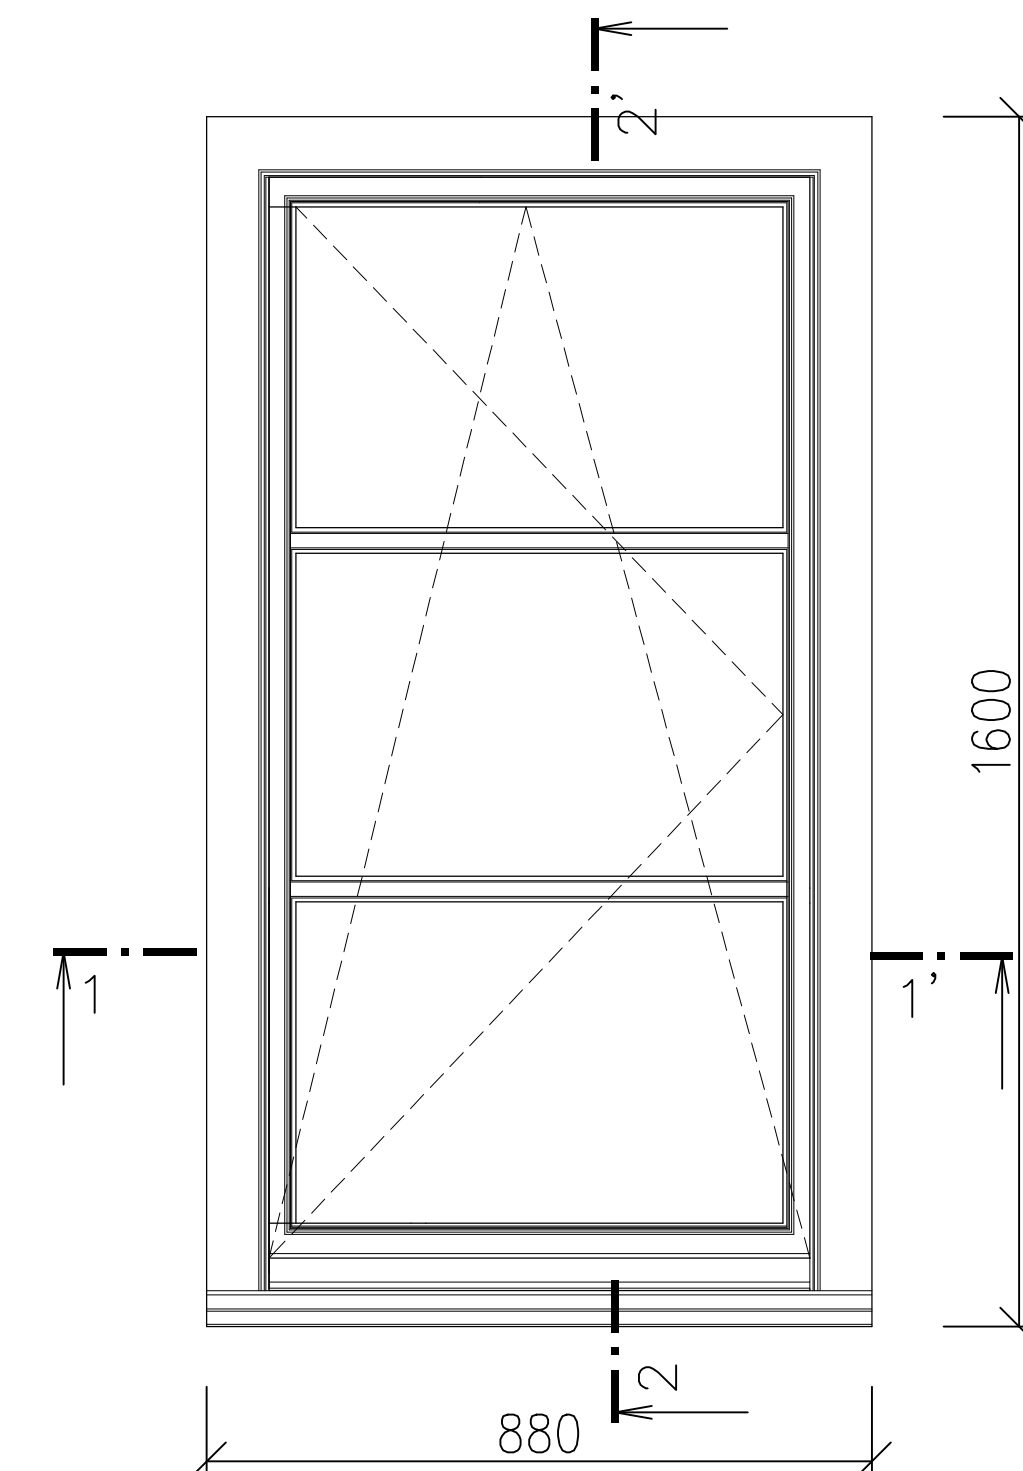

OKNO - TYP 1
ŘEZ 1-1'

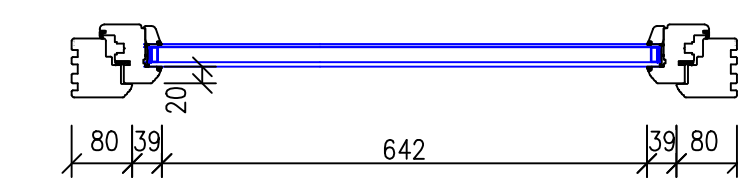

OKNO - TYP 4
ŘEZ 2-2'

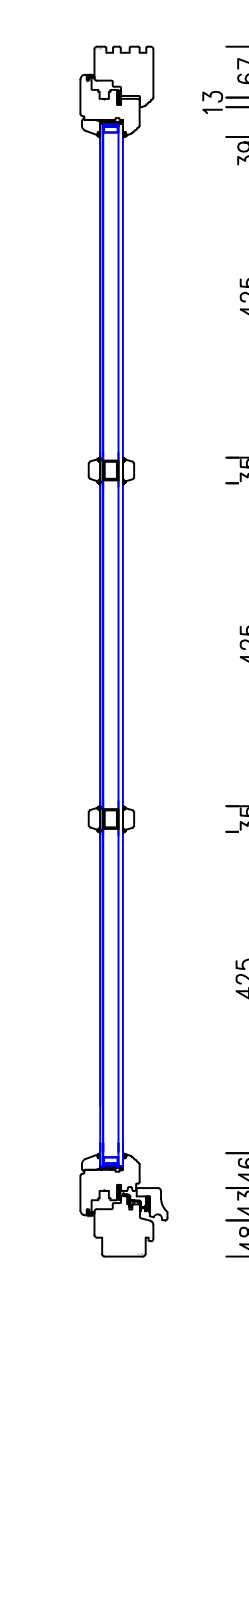

SPECIFIKACE OKENNÍCH VÝPLNÍ – DŘEVĚNÉ EUROOKNO

Rám z čtyřvrstvého lepeného hranolu tl. 78mm, materiál – borovice
zasklení: izolační dvojsklo 4-16-4 s měkce pokovenou vrstvou, teplým rámečkem bílé barvy, plněno argonem, členění příčkami typu duplex.
U_g=1,1W/m²/K, U_{wmax}=1,2W/m²K, zvuková neprůzvučnost: R_w=32dB
kování: čtyřpolohová klika s mikroventilací, pojistkou proti chybné manipulaci s pěti bezpečnostními body.
povrchová úprava: lakování RAL 1013 perlově bílá

ING. DANIEL MALINA – PROJEKČNÍ A INŽENÝRSKÁ ČINNOST Loucká 643/19, Znojmo Tel. 732 467 970			
Projektant	Vypracoval	Č. osvědčení	Stupeň PD:
Ing. D. Malina	Ing. D. Malina	1005888	Projekt
Investor: MĚSTO ZNOJMO Obroková 1/12, 669 02 Znojmo		Místo: Znojmo	Datum: XII/2021
ZŠ VÁCLAVSKÉ NÁMĚSTÍ ZNOJMO - ZADNÍ TRAKT - VÝMĚNA VÝPLNÍ OTVORŮ p.č.166, k.ú. Znojmo-město			Měřítko: 1 : 10
Obsah: DETAILNÍ VÝKRESY OKENNÍCH VÝPLNÍ			Č. výkresu: 06
			Č. paré: