


PROFIL PODŁUŻNY
SKALA 1:100/1000

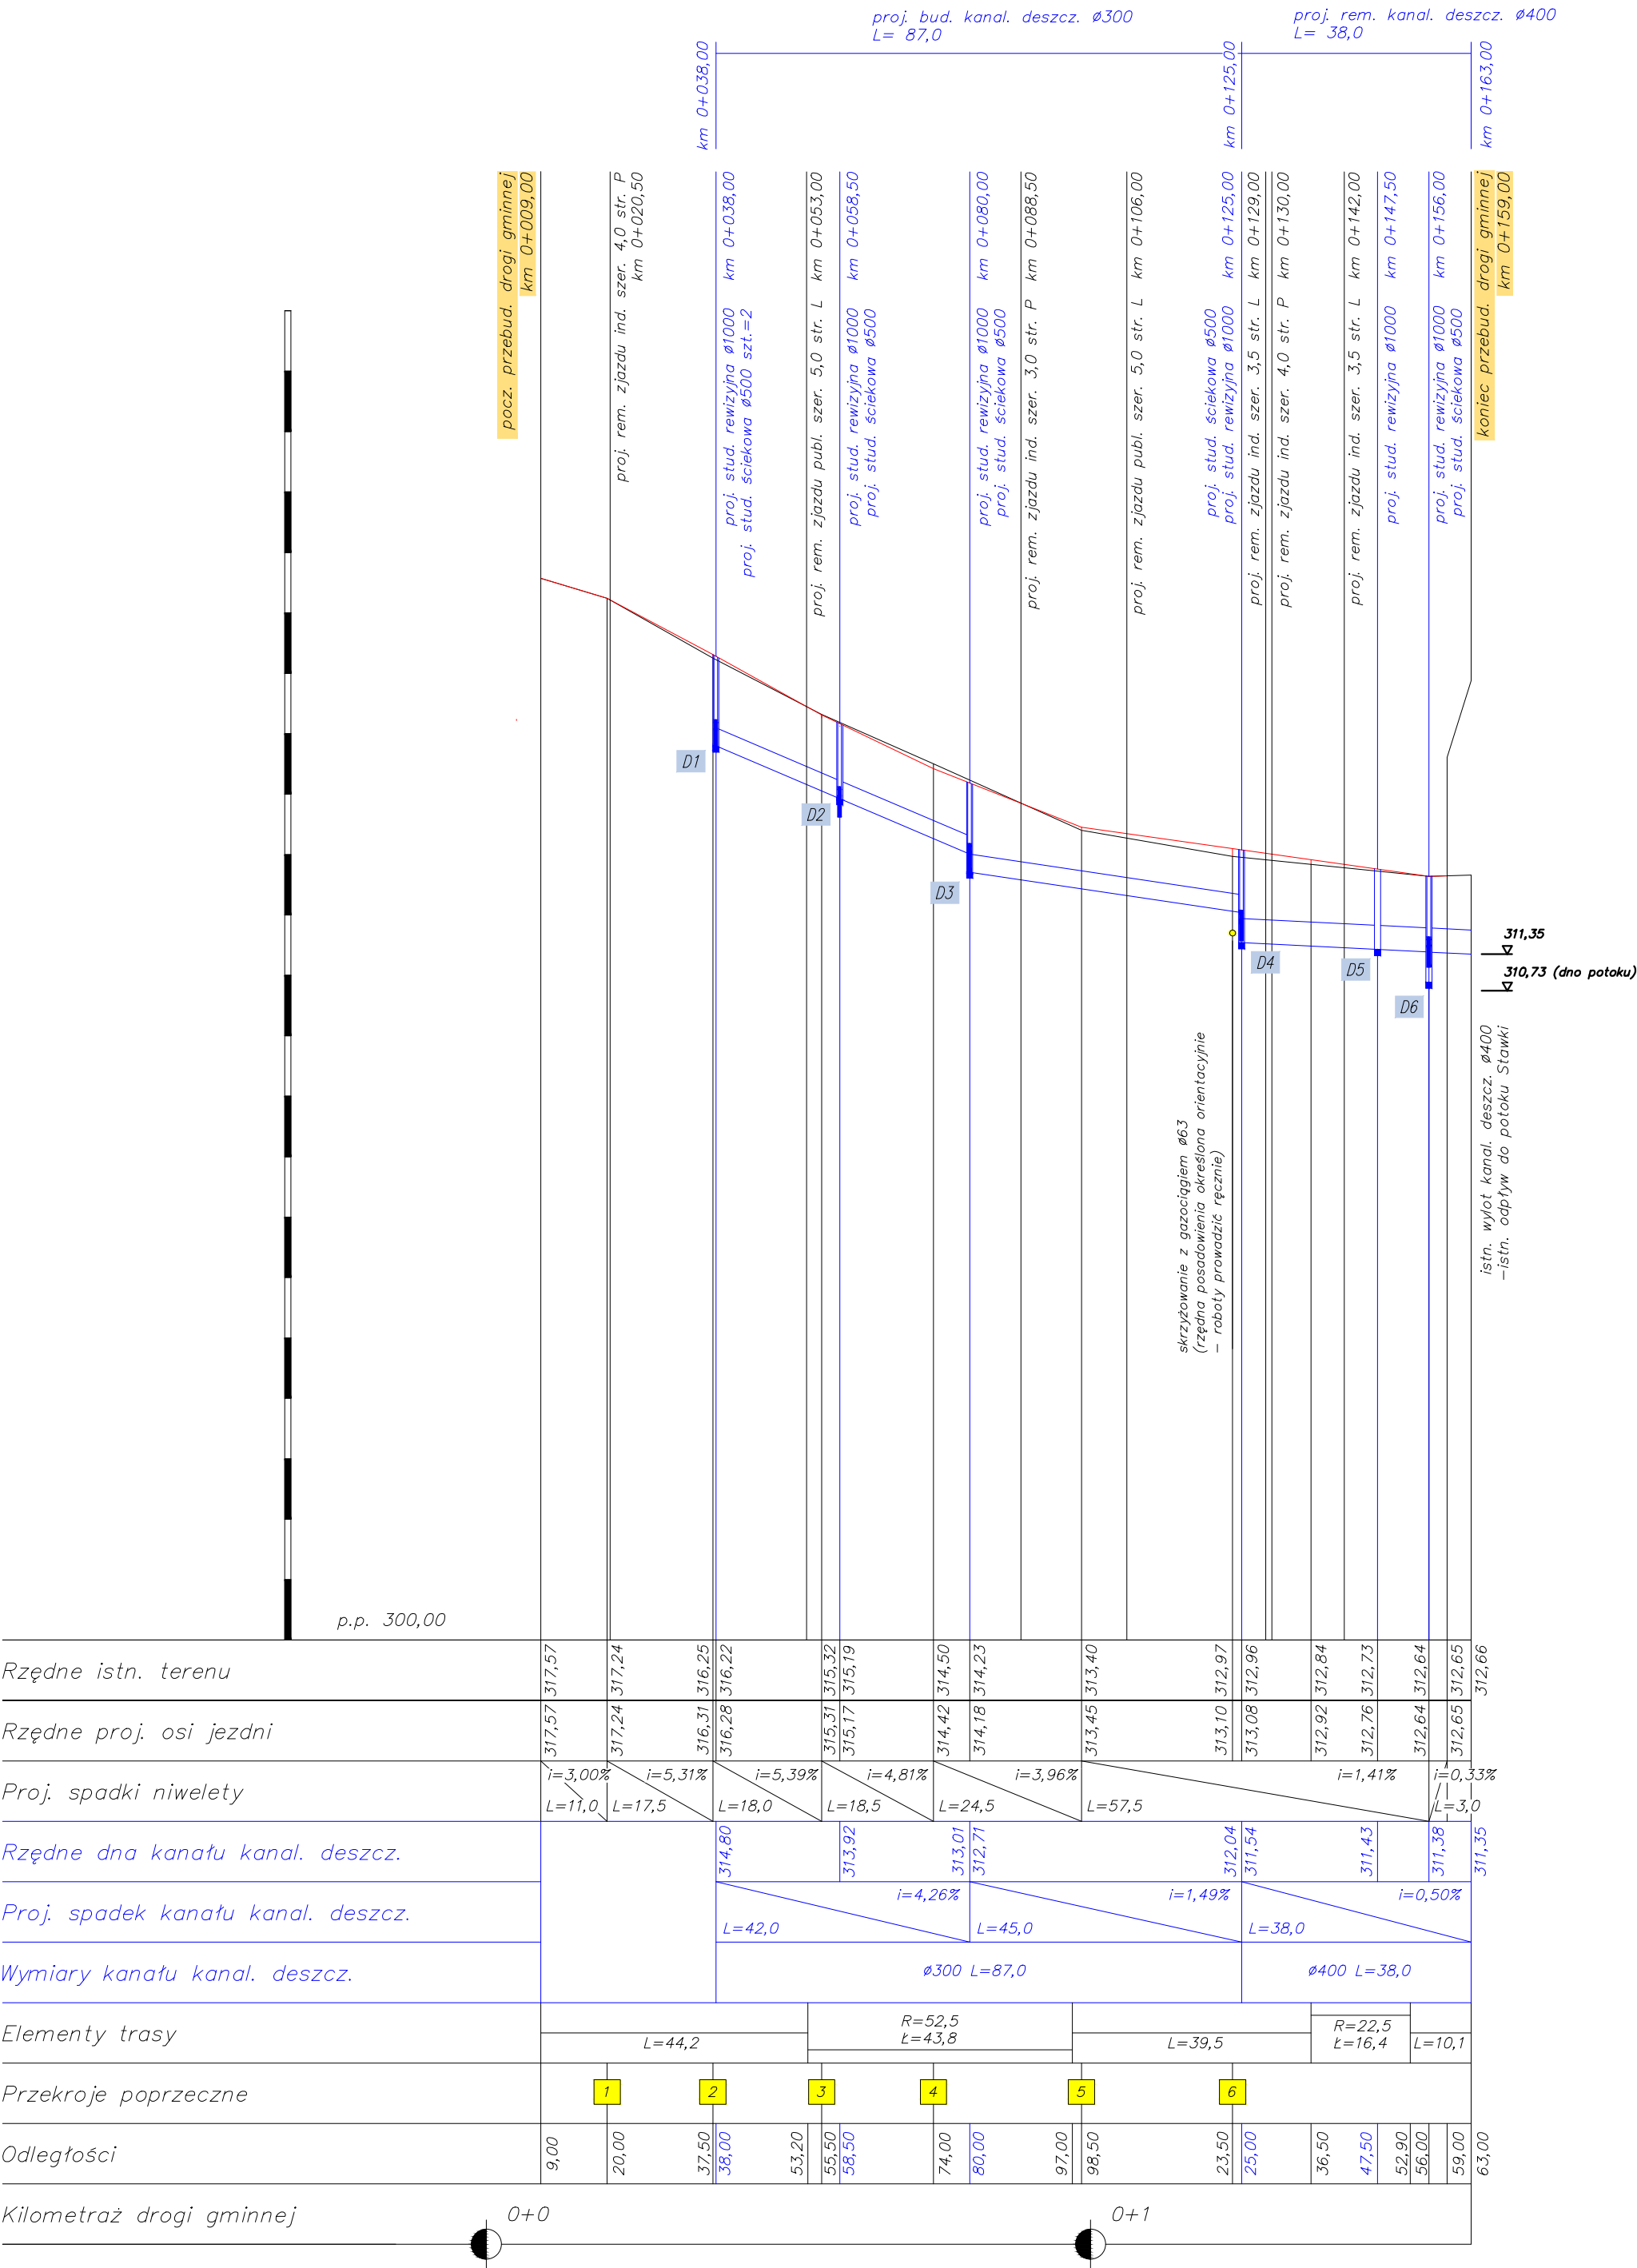

INWESTOR: GMINA ANDRYCHÓW RYNEK 15, 34-120 ANDRYCHÓW				
TEMAT: DOKUMENTACJA PROJEKTOWA PRZEBUDOWA UL. RADOSNEJ W INWALDZIE W ZAKRESIE: PRZEBUDOWY JEZDNI, BUDOWY CHODNIKA, ROZBUDOWY I REMONTU KANALIZACJI DESZCZOWEJ, BUDOWA I REMONT ZJAZDÓW, REMONT ZATOKI PARKINGOWEJ W KM 0+009 - 0+159 ORAZ REMONT PLACU W RAMACH ZADANIA PN. "BUDOWA PARKINGU PRZY KOŚCIELE W INWALDZIE"			PROJEKTOWAŁ:	PODPIS:
			mgr inż. KAZIMIERZ CIOCHOŃ Nr upr. 28/92 B-B SPECJ. KONSTR.-INŻ. w zakresie dróg	
PRZEDMIOT RYSUNKU: PROFIL PODŁUŻNY				
BRANŻA: DROGOWA	STADIUM: DOKUMENTACJA PROJEKTOWA	DATA: X 2018r.	SKALA: 1:100/1000	NR RYS: 3