


PRZEKRÓJ TYPOWY A-A
SKALA 1:50

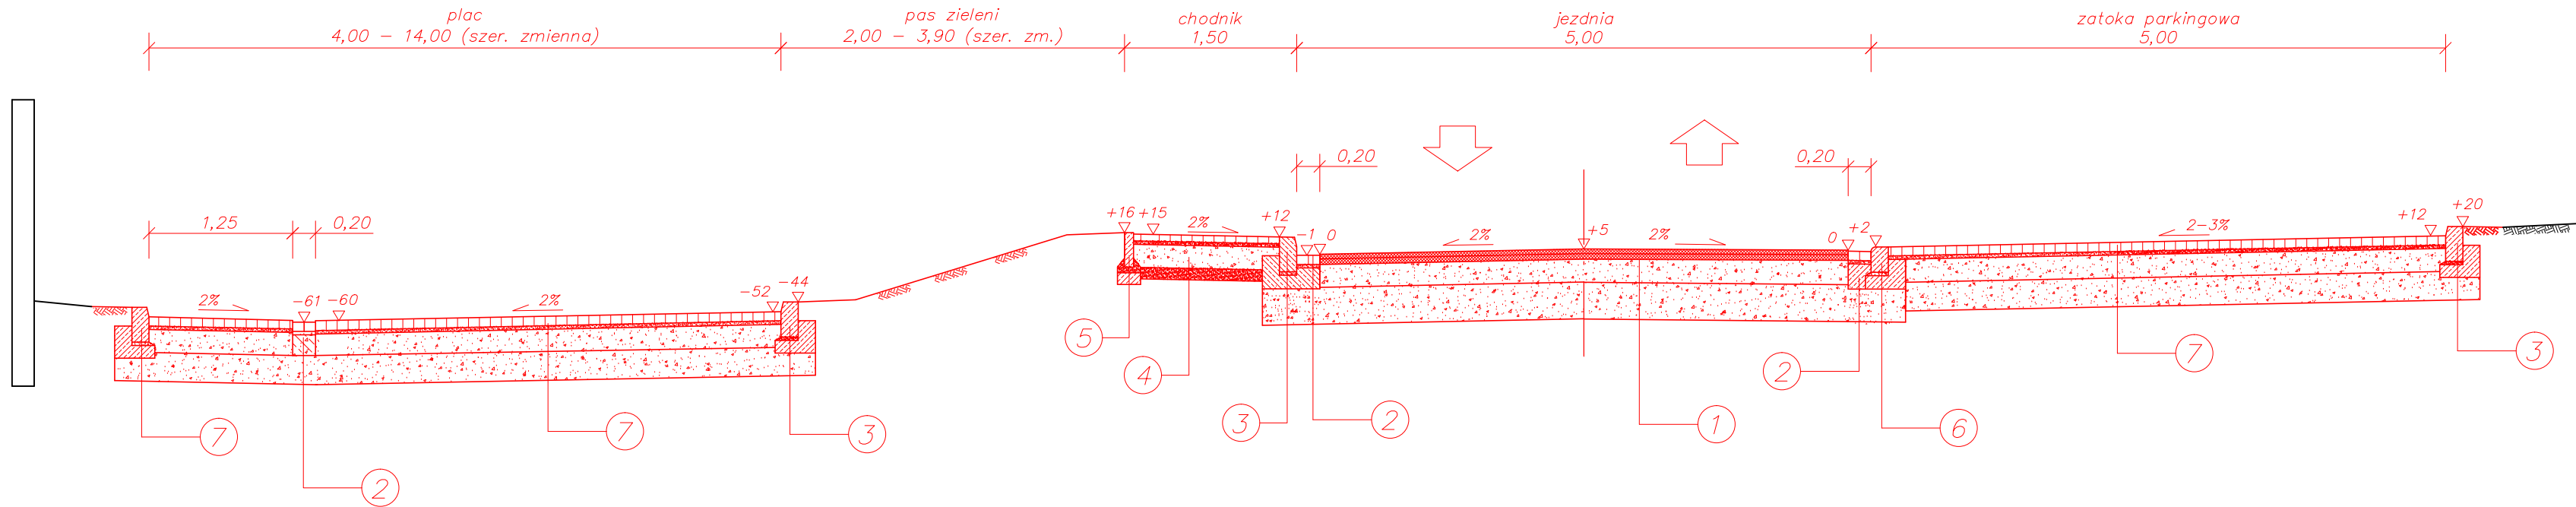

LEGENDA:


1	4cm	w-wa ścierna z bet. asfalt.
	4cm	w-wa wiążąca z bet. asfalt.
	20cm	podbudowa zasadnicza kruszywo łam. 0-63 stab. mech.
	30cm	ulepszone podłoże kruszywo nat. 0-63 stab. mech. z domieszką cem. 3%
Razem 58cm		

5		obrzeże bet. 8x30cm
	5cm	podsyпка cem.-piask.
	0,02m ³ /m	ława bet. C12/15


6	wg szczegółu "C"
---	------------------

7	8cm	kostka bruk. betonowa
	3cm	podsyпка cem.-piask.
	20cm	podbudowa zasadnicza kruszywo łam. 0-63 stab. mech.
	25cm	ulepszone podłoże kruszywo nat. 0-63 stab. mech. z domieszką cem. 3%
Razem 56cm		


SZCZEGÓŁ A
SKALA 1:20

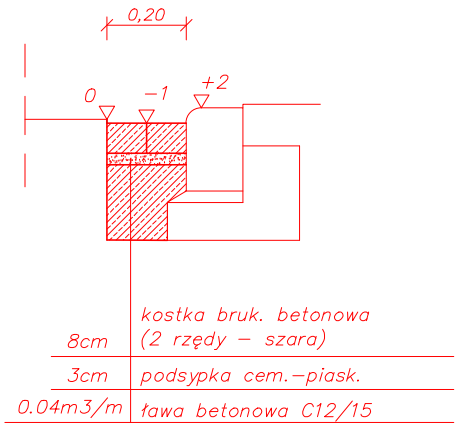

SZCZEGÓŁ B
SKALA 1:20

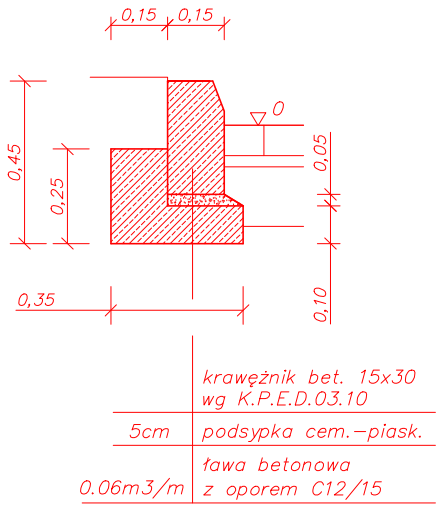

SZCZEGÓŁ C
SKALA 1:20

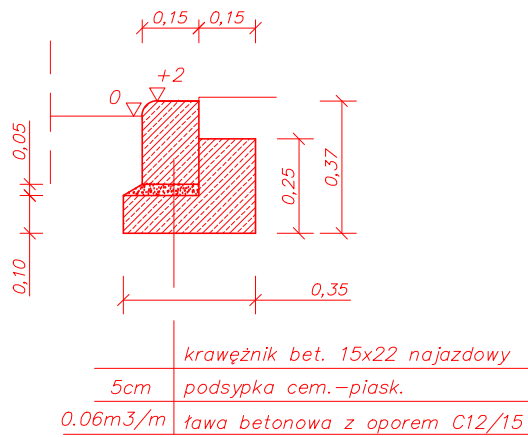

INWESTOR: GINA ANDRYCHÓW RYNEK 15, 34-120 ANDRYCHÓW			
TEMAT: DOKUMENTACJA PROJEKTOWA		PROJEKTOWAŁ:	PODPIS:
PRZEBUDOWA UL. RADOŚNEJ W INWAŁDZIE W ZAKRESIE: PRZEBUDOWY JEZDNI, BUDOWY CHODNIKA, ROZBUDOWY I REMONTU KANALIZACJI DESZCZOWEJ, BUDOWA I REMONT ZJAZDÓW, REMONT ZATOKI PARKINGOWEJ W KM 0+009 - 0+159 ORAZ REMONT PŁACU W RAMACH ZADANIA PN. "BUDOWA PARKINGU PRZY KOŚCIELE W INWAŁDZIE"		mgr inż. KAZIMIERZ CIOCHOŃ Nr upr. 28/92 B-B SPECJ. KONSTR.-INŻ. w zakresie dróg	
PRZEDMIOT RYSUNKU: PRZEKROJE NORMALNE			
BRANŻA: DROGOWA	STADIUM: DOKUMENTACJA PROJEKTOWA	DATA: X 2018r.	SKALA: 1:50 NR RYS: 4