



PRZEKRÓJ TYPOWY PRZEZ ZJAZD II

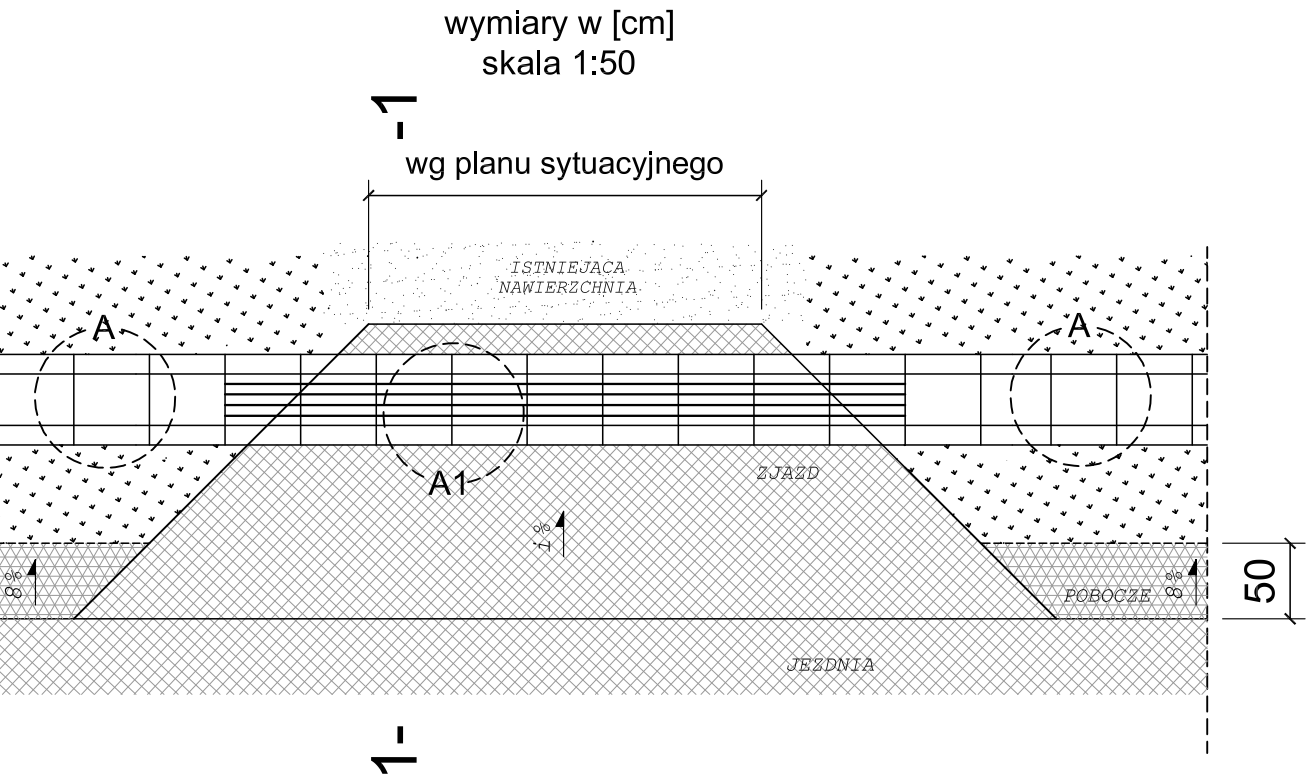

PRZEKRÓJ 1-1
wymiary w [cm]
skala 1:50


kierunki i wartości
spadków
wg stanu istn.

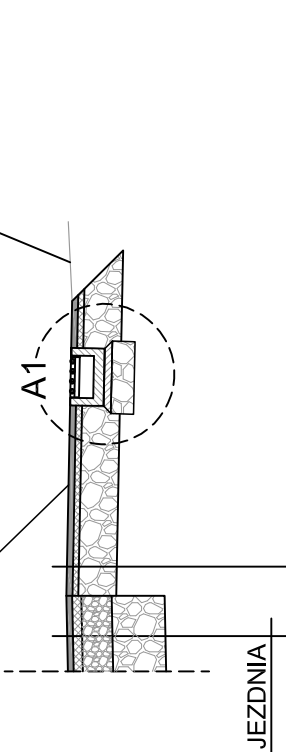

ZJAZD


warstwa ścieralna z betonu asfaltowego 0/8	4cm
warstwa wiążąca z betonu asfaltowego 0/11	4cm
podbudowa z kruszywa łamanego stab. mech. o uziarnieniu ciągłym 0/31,5	25cm
ŁĄCZNIE	33cm

SZCZEGÓŁ "A"
wymiary w [cm]
skala 1:25

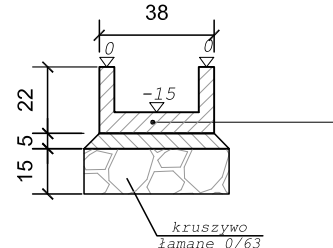


korytko bet. o wym 38x22x50cm
ułożone na zaprawie cementowej M10


SZCZEGÓŁ "A1"
wymiary w [cm]
skala 1:25

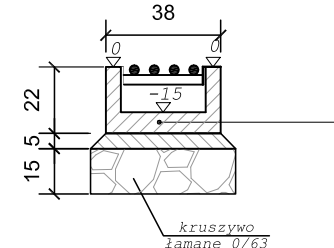

korytko bet. o wym 38x22x50cm
ułożone na zaprawie cementowej M10

SZCZEGÓŁ RUSZTU STALOWEGO
skala 1:10

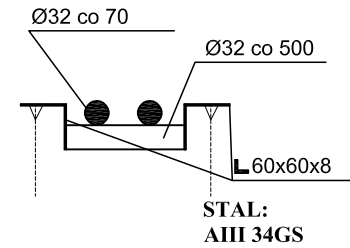



BIURO INŻYNIERSKIE MK Spółka Jawna
tel.(033) 876 28 72 M. Krawczyk, K. Strzeżyk
500 107 084
504 078 174 ul.Unii Europejskiej 10/88.1
e - mail: biuromk@onet.pl 32-602 OŚWIĘCIM

inwestor:			GMINA ANDRYCHÓW ul. Rynek 15 34-120 Andrychów		
adres inwestycji:					
Rzyki, os. Młocki Górne, os. Za Kościołem					
faza projektu:					
PROJEKT BUDOWLANY					
temat projektu:					
Remont jezdni drogi gminnej od km 0+000,00 do km 0+943,74, remont poboczy, zjazdów i dojazd do budynków oraz elementów odwodnienia (korytka betonowe i przepusty) w ramach zadania inwestycyjnego pn.: "Przebudowa drogi os. Młocki Górne do os. Za Kościołem w Rzykach"					
tytuł rysunku:					
PRZEKRÓJ TYPOWY PRZEZ ZJAZD II					
opracował: /branża drogowa/ mgr inż. Dorota Gołuch			podpis:		
projektował: /branża drogowa/ inż. Krzysztof Strzeżyk nr upr. SLK/1553/PWOD/07			podpis:		
data:		skala:		nr rysunku:	
II 2018r.		1:50		3.3	