


SZCZEGÓŁ SŁUPKA WYGRADZAJĄCEGO U-12c

SKALA 1:10, wymiary w mm

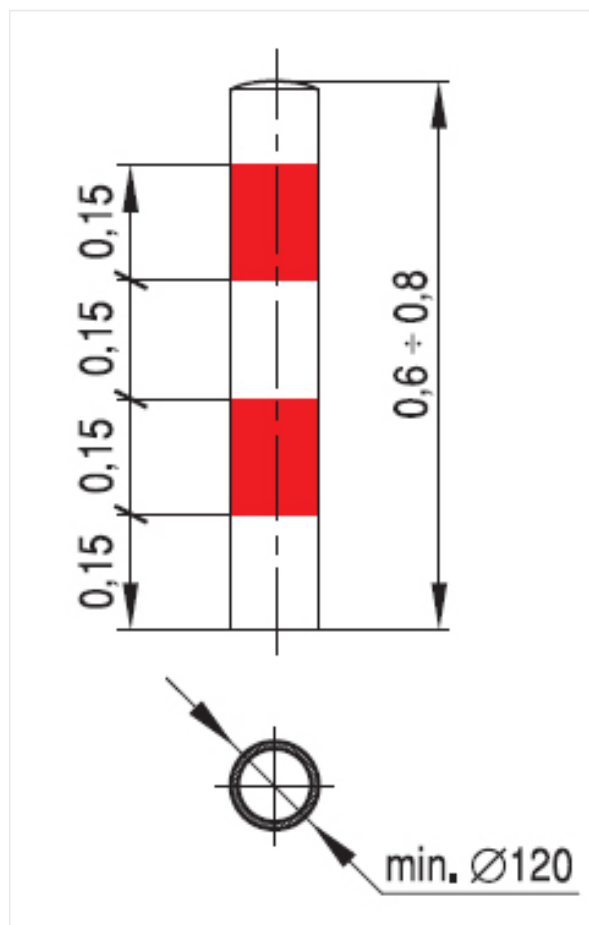

BIURO INŻYNIERSKIE MK Spółka Jawna

tel.(033) 876 28 72 M. Krawczyk, K. Strzeżyk

500 107 084

504 078 174

e - mail: biuromk@onet.pl

ul.Unii Europejskiej 10/88.1

32-602 OŚWIĘCIM

inwestor: Gmina Andrychów
ul. Rynek 15,
34-120 Andrychów

adres inwestycji: Łącznik od os.Wawrzynówka do ul. Zarzecznej i do ul. Floriańskiej w Targanicach
Działki inwestycyjne nr: 405/1; 451/1; 405/3; 541/5; 406/4; 451/3; 407/5; 451/8; 407/3; 438/1; 450; 452/1; 454/1;
441/1; 439/1; 437/1; 440/18; 436/5; 436/3; 440/16; 435/1; 434/5; 434/3; 446/4; 440/20; 434/4; 679/1; 387/1;
451/6; 452/2; 436/7; 436/9; 434/6; 451/9 - Obręb: Targanice
Działki inwestycyjne nr: 2012; 79/1; 79/9 - Obręb: Sułkowice

faza projektu: PROJEKT BUDOWLANY

temat projektu:
Przebudowa drogi gminnej od km 0+000,00 do km 0+645,72
w zakresie: budowy sieci oświetlenia ulicznego; remontu: jezdni, zjazdów,
dojść dla pieszych, pobocza, elementów odwodnienia i umocnienia skarp
w ramach zadania inwestycyjnego pn.: „Przebudowa łącznika od
os. Wawrzynówka do ul. Zarzecznej i do ul. Floriańskiej w Targanicach”

tytuł rysunku:
SZCZEGÓŁ SŁUPKA WYGRADZAJĄCEGO U-12c

opracował: /branża drogowa/
mgr inż. Barbara Francuz

podpis:

projektował: /branża drogowa/
inż. Krzysztof Strzeżyk
nr upr. SLK/1553/PWOD/07

podpis:

data:
X.2018r.

skala:
1:10

nr rysunku:
3.8