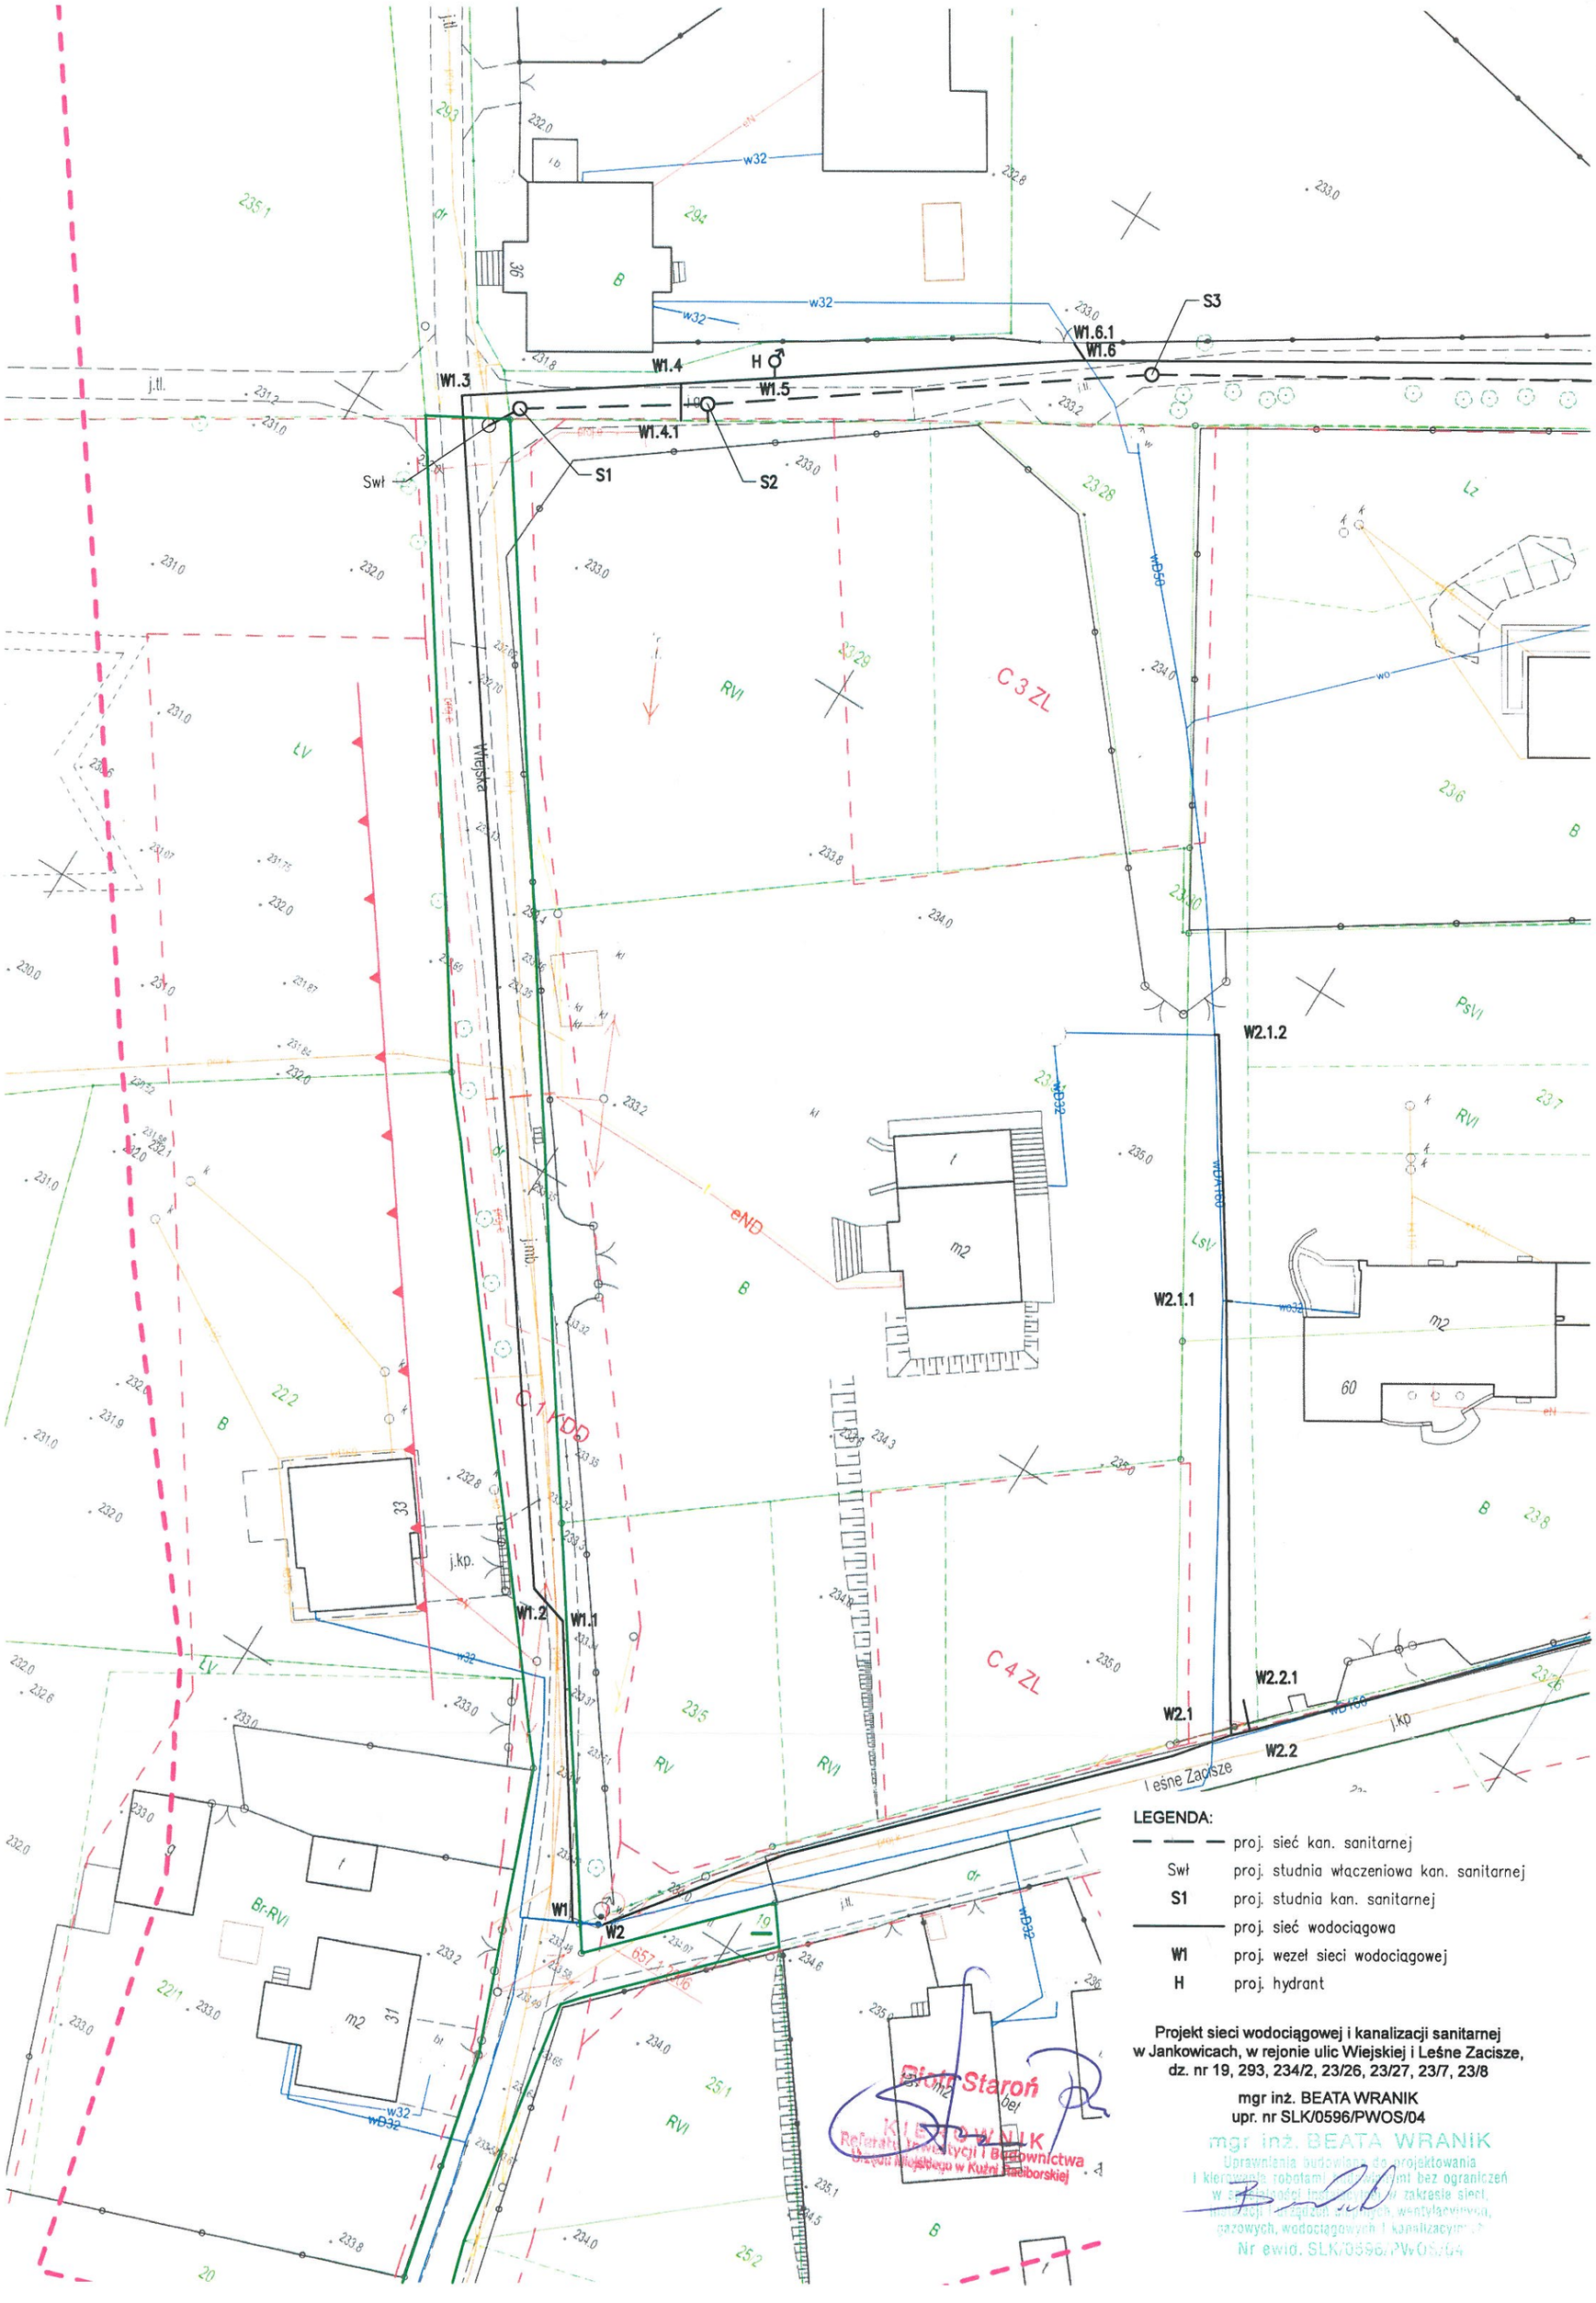

LEGENDA:

- proj. sieć kan. sanitarnej
- Swł proj. studnia włączeniowa kan. sanitarnej
- S1 proj. studnia kan. sanitarnej
- proj. sieć wodociągowa
- W1 proj. wezeł sieci wodociągowej
- H proj. hydrant

Projekt sieci wodociągowej i kanalizacji sanitarnej w Jankowicach, w rejonie ulic Wiejskiej i Leśne Zacisze, dz. nr 19, 293, 234/2, 23/26, 23/27, 23/7, 23/8

mgr inż. BEATA WRANIK
upr. nr SLK/0596/PWOS/04

mgr inż. BEATA WRANIK
Uprawnienia budowlane do projektowania i kierowania robotami budowlanymi bez ograniczeń w specjalności instalacyjnej w zakresie sieci, instalacji i urządzeń cieplnych, wentylacyjnych, gazowych, wodociągowych i kanalizacyjnych
Nr ewid. SLK/0596/PWOS/04

Piotr Staroń
Referat Inwestycji i Budownictwa
Urzędu Miejskiego w Kuźni Raciborskiej