


PŮDORYS MOBILNÍ DOJÍRNA – TECHNOLOGIE

M 1:75

10.1.2023

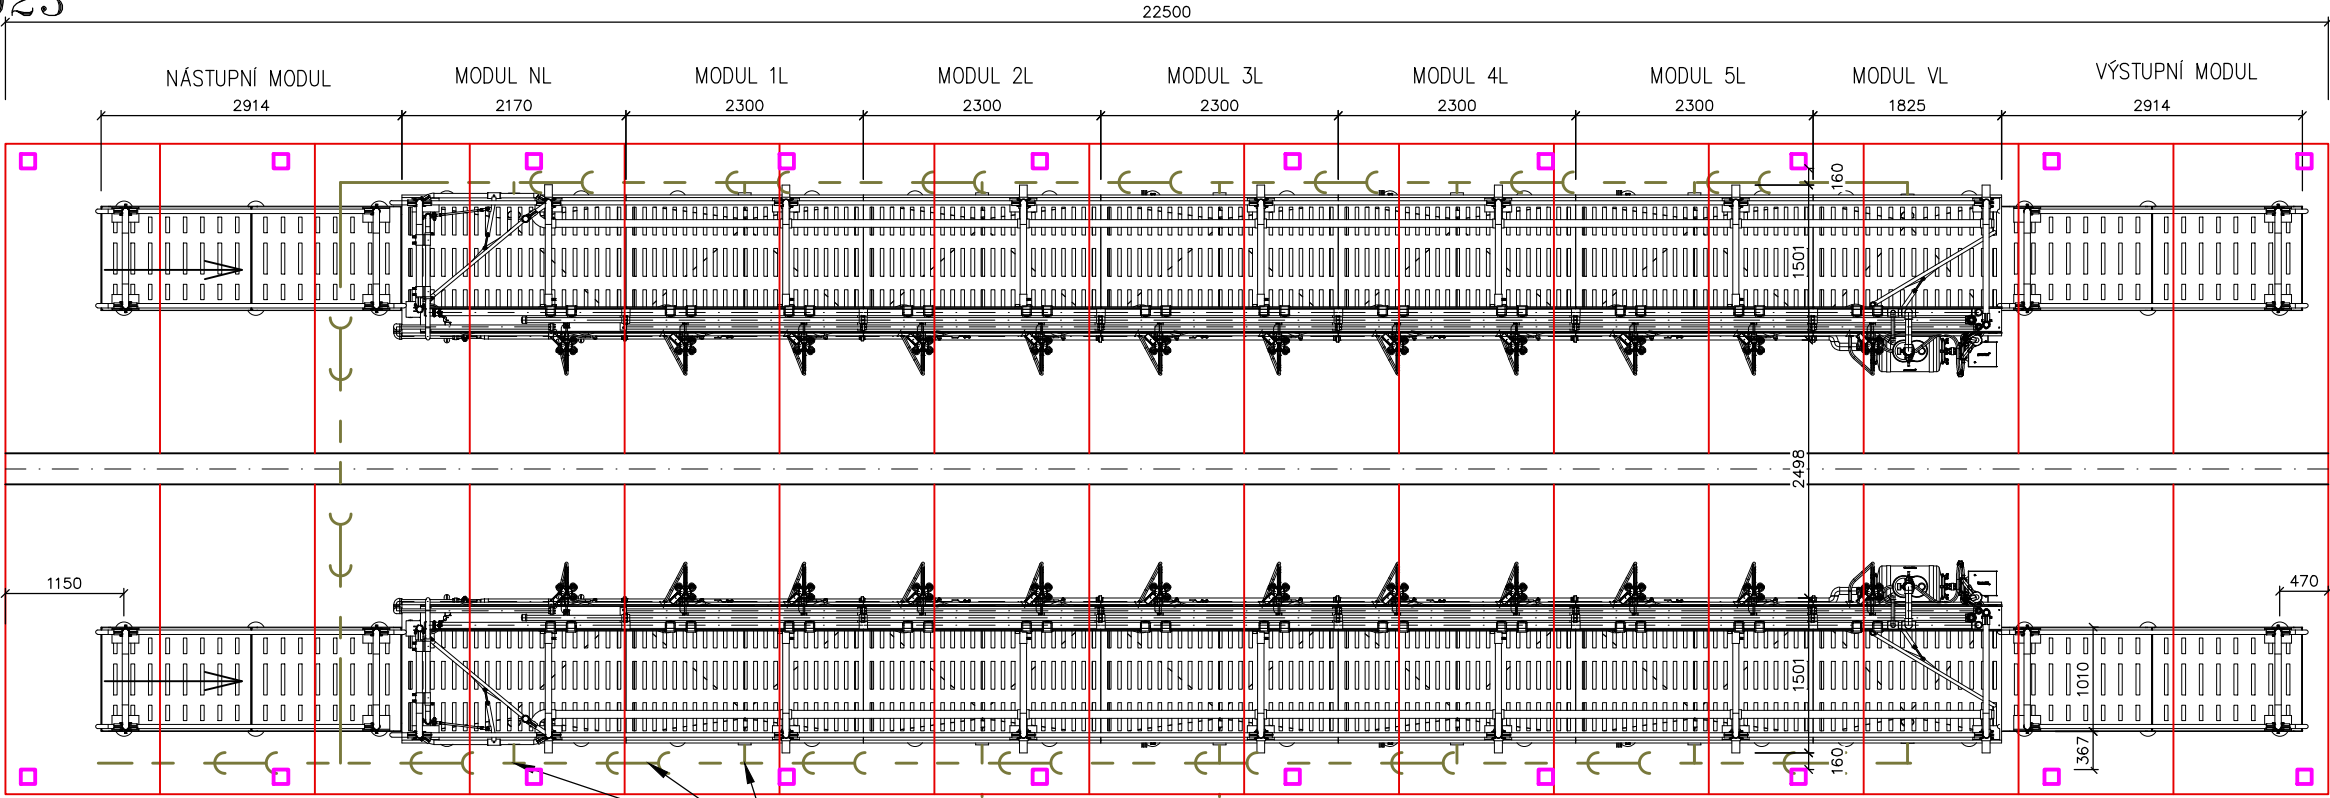

POHLED BOČNÍ

