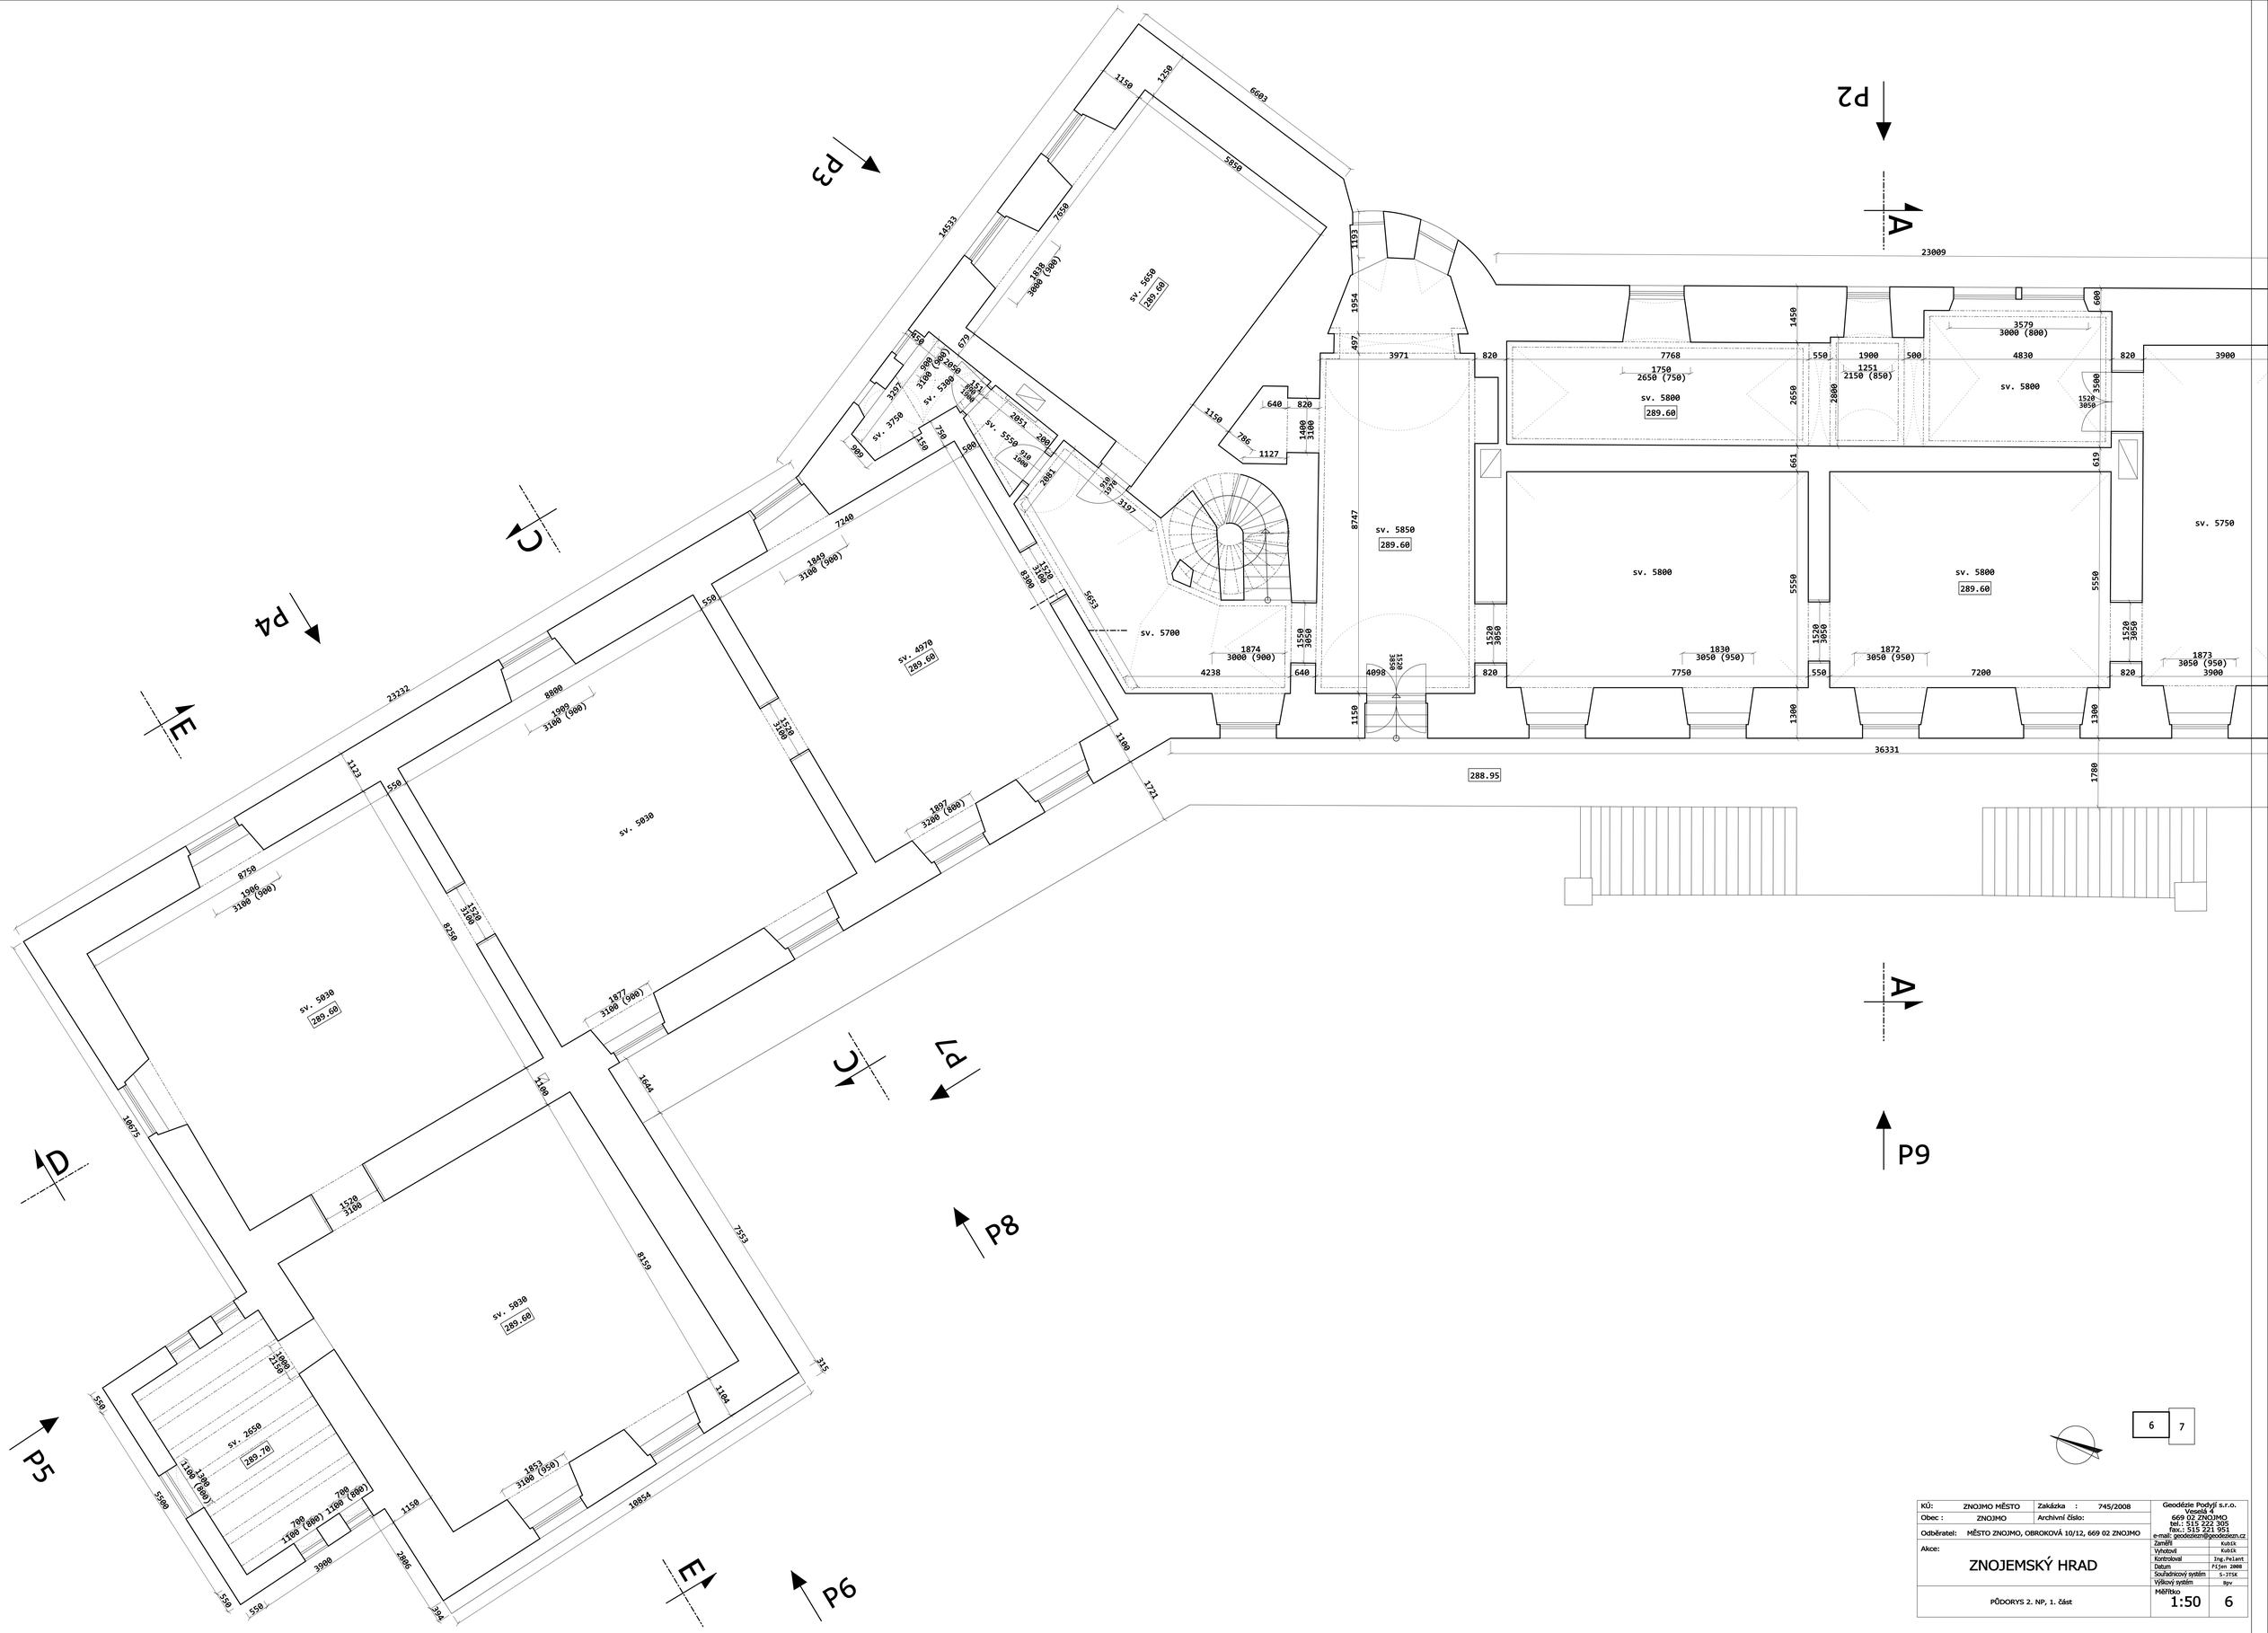

6 | 7

KÚ: ZNOJMO MĚSTO	Zakázka : 745/2008	Geodézie Podyjí s.r.o. Veselá 4 669 02 ZNOJMO tel.: 515 222 305 fax.: 515 221 951 e-mail: geodezieznj@geodezien.cz	
Obec : ZNOJMO	Archivní číslo:		
Odběratel: MĚSTO ZNOJMO, OBROKOVÁ 10/12, 669 02 ZNOJMO		Zaměřil	Kubík
Akce:		Vyhotovil	Kubík
ZNOJEMSKÝ HRAD		Kontroloval	Ing.Pelant
		Datum	říjen 2008
		Souřadnicový systém	S-JTSK
		Výškový systém	Bpv
PŮDORYS 2. NP, 1. část		Měřítko 1:50	6