RVO 15

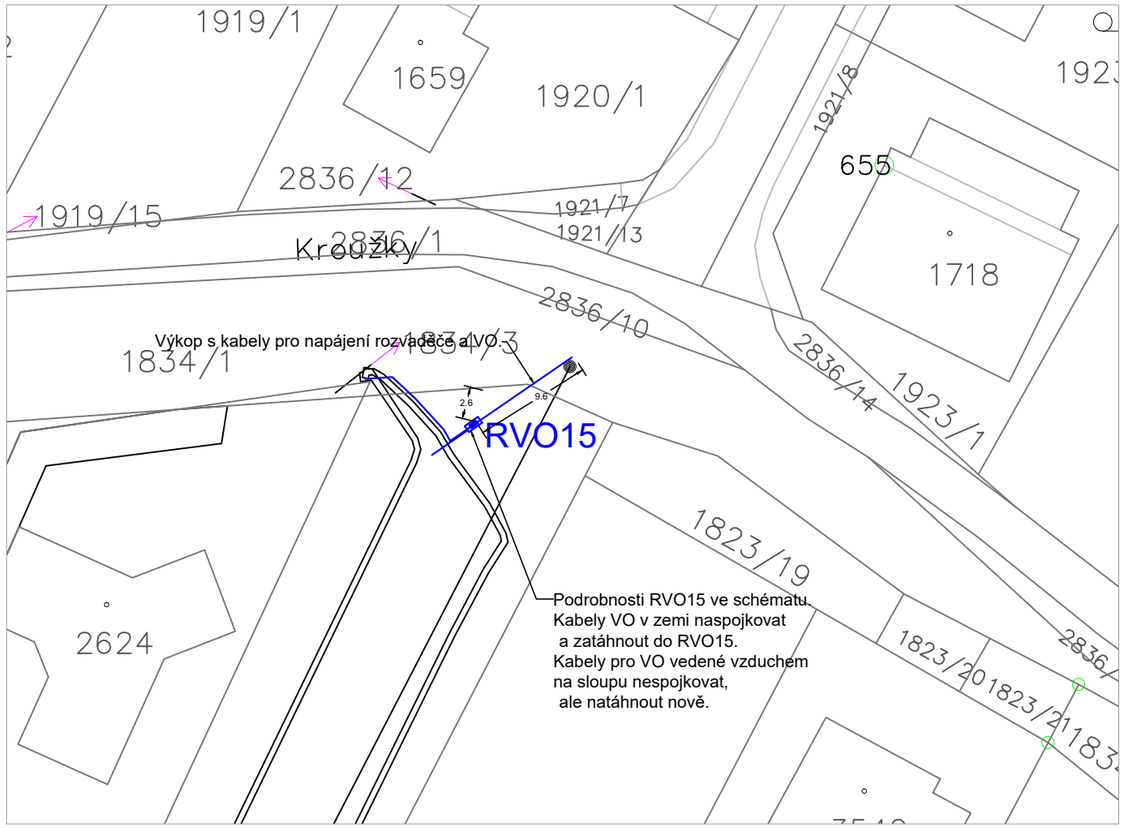

RVO 16

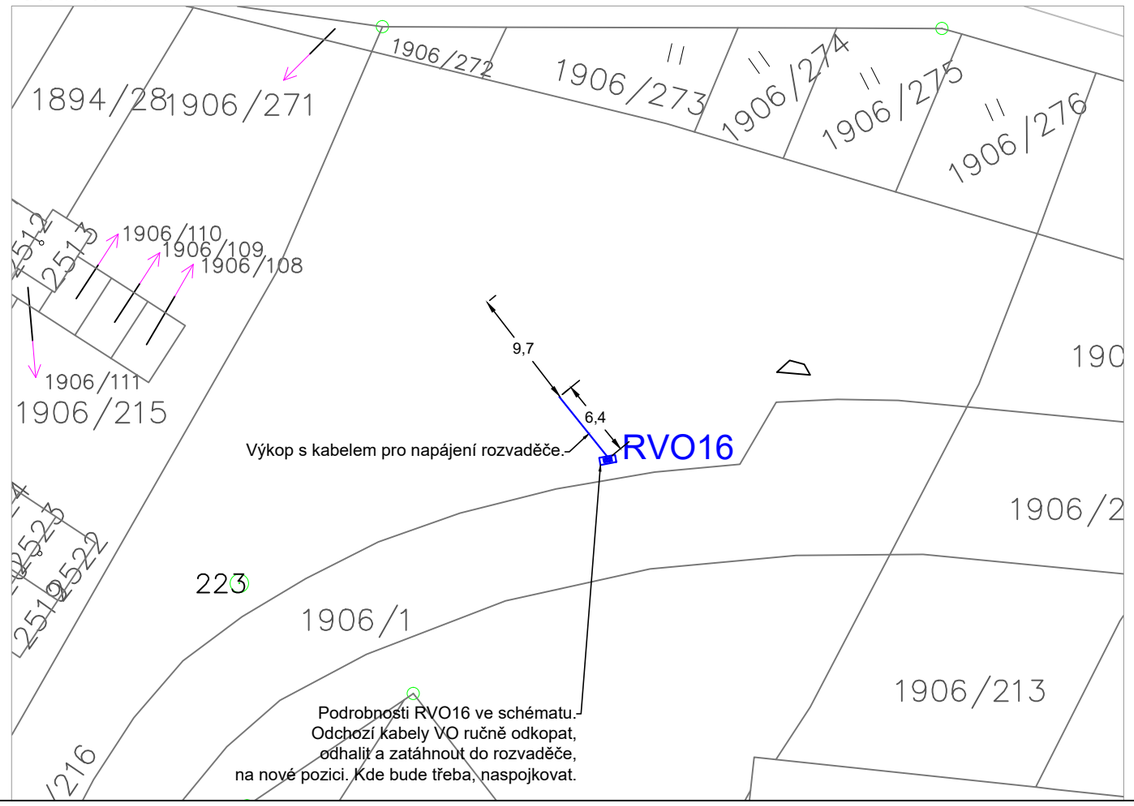

Soustava napětí:

3 PEN AC 50Hz, 400/230V, TN-C, TN-C-S - hlavní napájecí rozvody
3 N+PE AC 50Hz, 400/230V, TN-S - rozvody za novými podružnými rozváděči

Ochrana před úrazem elektrickým proudem dle ČSN 33 2000-4-41 ed.2:

Základní ochrana před dotykem živých částí dle čl. 411.1
čl. 411.1 izolací, kryty, přepážkami
Základní ochrana před nebezpečným dotykem neživých částí (při poruše)
čl. 411.3.1 ochranné uzemnění a ochranné pospojování
čl. 411.3.2 automatické odpojení od zdroje
Doplňková ochrana před nebezpečným dotykem neživých částí (při poruše)
čl. 411.3.3 proudovým chráničem

Revize				
Číslo	Datum	Popis změny	Jméno	Podpis

Orientace

Investor

Město Bystřice pod Hostýnem
Masarykovo náměstí 137
768 61, Bystřice pod Hostýnem
posta@mubph.cz

Autorizační razítko

Architekt:			Vypracoval:	J. Flegel	
HIP:					
Stavba:			Kontroloval:	A. Ludík	

Projektant části PD

EL4ING s.r.o.
Mlýnská 543
768 61 Bystřice pod Hostýnem
www.el4ing.cz
projekce@el4ing.cz

Místo stavby:	Bystřice pod Hostýnem	**Obec:** Bystřice p.H.	Kraj: Zlínský

Číslo paré:

Název stavby:

Výměna RVO-15 a RVO-16, Bystřice pod Hostýnem

Formát:	2 x A4
Datum:	15.12.2021
Stupeň:	DÚS

Stavební objekt:

Část: D.1.4 Silnoproudá elektrotechnika

Název dokumentu:

Katastr

Měřítko: **1:500**

Č. zakázky	Objekt	Část	Č. dokumentu	Revize
21P37		C2	C2	00