RVO 15

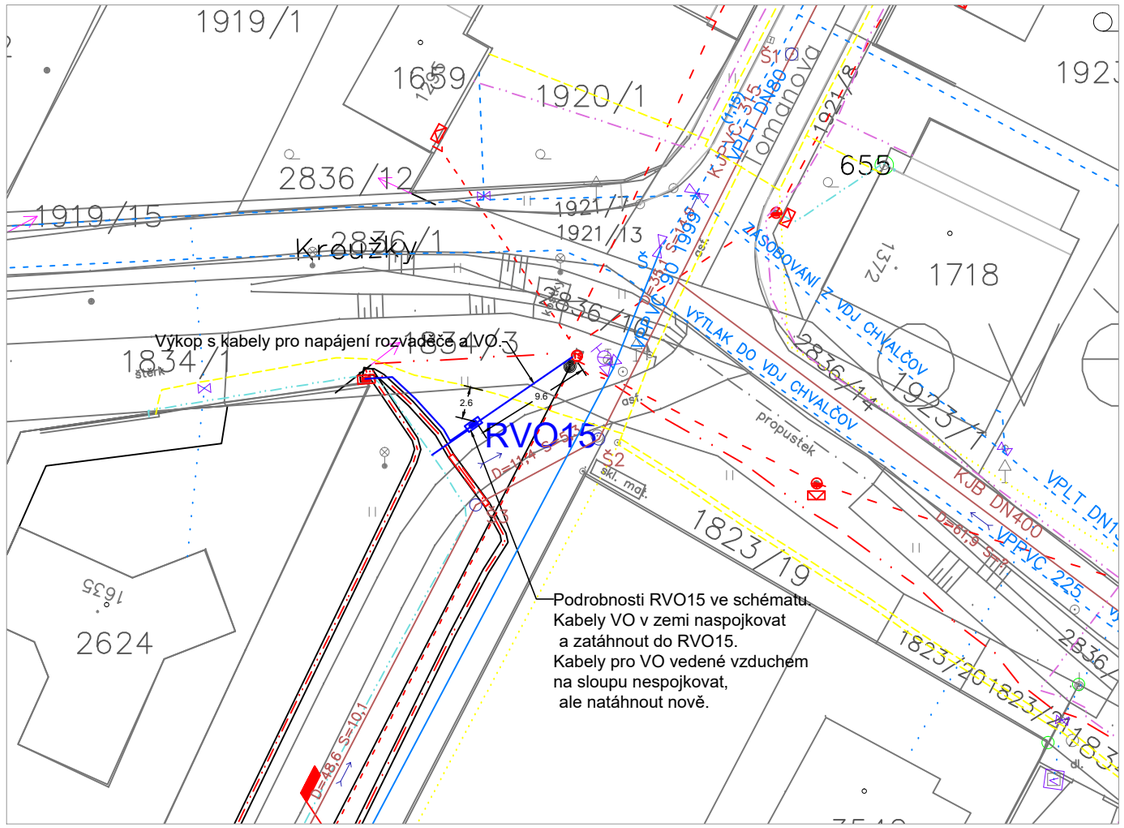


RVO 16

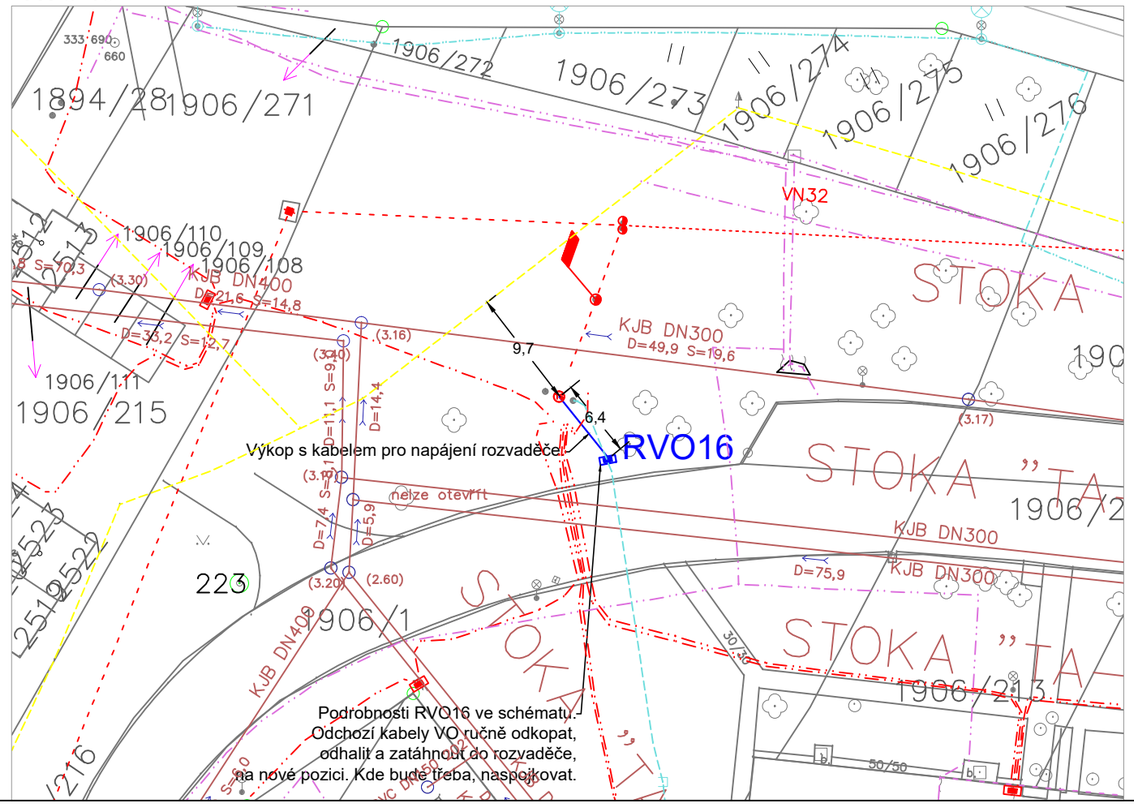


Soustava napětí:

3 PEN AC 50Hz, 400/230V, TN-C, TN-C-S - hlavní napájecí rozvody
3 N+PE AC 50Hz, 400/230V, TN-S - rozvody za novými podružnými rozváděči

Ochrana před úrazem elektrickým proudem dle ČSN 33 2000-4-41 ed.2:

Základní ochrana před dotykem živých částí dle čl. 411.1
*čl. 411.1 izolací, kryty, přepážkami*
Základní ochrana před nebezpečným dotykem neživých částí (při poruše)
*čl. 411.3.1 ochranné uzemnění a ochranné pospojování*
*čl. 411.3.2 automatické odpojení od zdroje*
Doplňková ochrana před nebezpečným dotykem neživých částí (při poruše)
*čl. 411.3.3 proudovým chráničem*

LEGENDA:

- Nová poloha rozváděče VO, TS-BpH
- Výkop a nová trasa kabelů VO, TS-BpH
- Stávající vedení kabelů VO, obecné NN
- Stávající vedení VN, NN distributora EG.D
- Trafostanice, skříně, stožáry distributora EG.D
- Stávající vedení kanalizace VaK Kroměříž
- Stávající vedení vodovodu VaK Kroměříž
- Stávající sdělovací vedení
- Stávající vedení plynovodu

| Revize | | | | |
|---|---|---|---|---|
| Číslo | Datum | Popis změny | Jméno | Podpis |
| | | | | |
| | | | | |
| | | | | |
| | | | | |

| Orientace | Investor | Autorizační razítko |
|---|---|---|
| | Město Bystřice pod Hostýnem<br>Masarykovo náměstí 137<br>768 61, Bystřice pod Hostýnem<br>posta@mubph.cz | |

| | | | | | |
|---|---|---|---|---|---|
| Architekt: | | | Vypracoval: | J. Flegel | |
| HIP: | | | | | |
| Stavba: | | | Kontroloval: | A. Ludík | |

Projektant části PD

EL4ING s.r.o.
Mlýnská 543
768 61 Bystřice pod Hostýnem
www.el4ing.cz
projekce@el4ing.cz

| | | | |
|---|---|---|---|
| Místo stavby: | Bystřice pod Hostýnem | Obec: Bystřice p.H. | Kraj: Zlínský |

Číslo paré:

Název stavby:

**Výměna RVO-15 a RVO-16, Bystřice pod Hostýnem**

| | |
|---|---|
| Formát: | 2 x A4 |
| Datum: | 15.12.2021 |
| Stupeň: | DÚS |

Stavební objekt:

Část: D.1.4 Silnoproudá elektrotechnika

Název dokumentu:

**Koordinační situace**

Měřítko: **1:500**

| Č. zakázky | Objekt | Část | Č. dokumentu | Revize |
|---|---|---|---|---|
| 21P37 | | C3 | C3 | 00 |