RVO 15

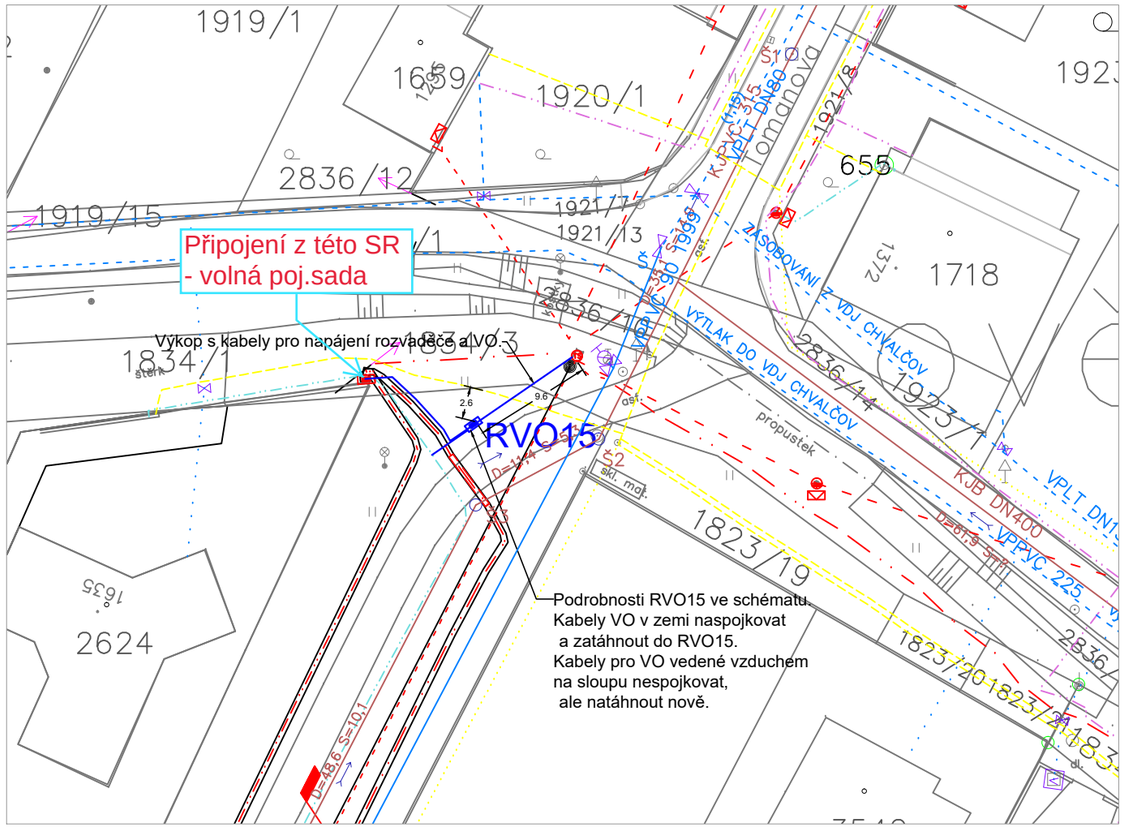

RVO 16

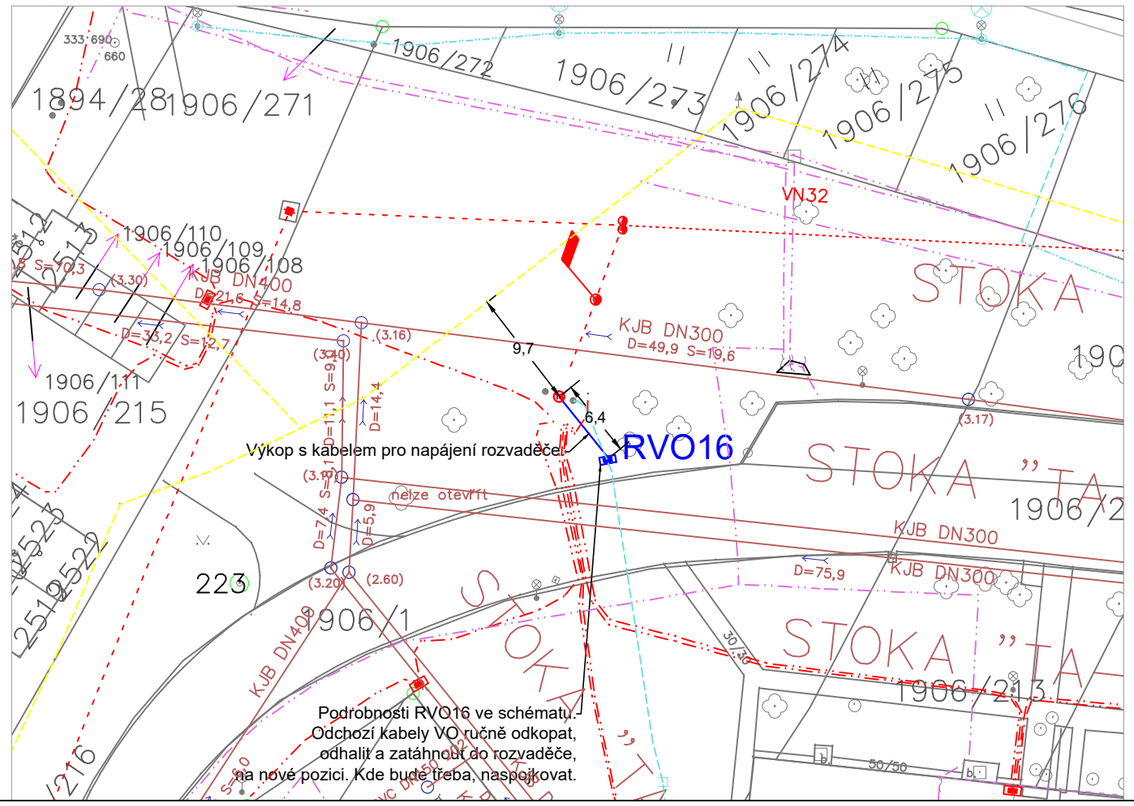

Soustava napětí:

3 PEN AC 50Hz, 400/230V, TN-C, TN-C-S - hlavní napájecí rozvody
3 N+PE AC 50Hz, 400/230V, TN-S - rozvody za novými podružnými rozváděči

Ochrana před úrazem elektrickým proudem dle ČSN 33 2000-4-41 ed.2:

Základní ochrana před dotykem živých částí dle čl. 411.1
čl. 411.1 izolací, kryty, přepážkami
Základní ochrana před nebezpečným dotykem neživých částí (při poruše)
čl. 411.3.1 ochranné uzemnění a ochranné pospojování
čl. 411.3.2 automatické odpojení od zdroje
Doplňková ochrana před nebezpečným dotykem neživých částí (při poruše)
čl. 411.3.3 proudovým chráničem

LEGENDA:

- Nová poloha rozváděče VO, TS-BpH
- Výkop a nová trasa kabelů VO, TS-BpH
- Stávající vedení kabelů VO, obecné NN
- Stávající vedení VN, NN distributora EG.D
- Trafostanice, skříně, stožáry distributora EG.D
- Stávající vedení kanalizace VaK Kroměříž
- Stávající vedení vodovodu VaK Kroměříž
- Stávající sdělovací vedení
- Stávající vedení plynovodu

Revize				
Číslo	Datum	Popis změny	Jméno	Podpis

Orientace	Investor	Autorizační razítko
	Město Bystřice pod Hostýnem Masarykovo náměstí 137 768 61, Bystřice pod Hostýnem posta@mubph.cz	

Architekt:			Vypracoval:	J. Flegel	
HIP:					
Stavba:			Kontroloval:	A. Ludík	

Projektant části PD

EL4ING s.r.o.
Mlýnská 543
768 61 Bystřice pod Hostýnem
www.el4ing.cz
projekce@el4ing.cz

Místo stavby:	Bystřice pod Hostýnem	Obec: Bystřice p.H.	Kraj: Zlínský

Číslo paré:

Název stavby:

Výměna RVO-15 a RVO-16, Bystřice pod Hostýnem

Formát:	2 x A4
Datum:	15.12.2021
Stupeň:	DÚS

Stavební objekt:

Část: D.1.4 Silnoproudá elektrotechnika

Název dokumentu:

Situace výměny rozvaděčů

Měřítko: **1:500**

Č. zakázky	Objekt	Část	Č. dokumentu	Revize
21P37		D	D.1.4_04	00