




VZOROVÝ PRIEČNY REZ A-A
KM 0,052 90

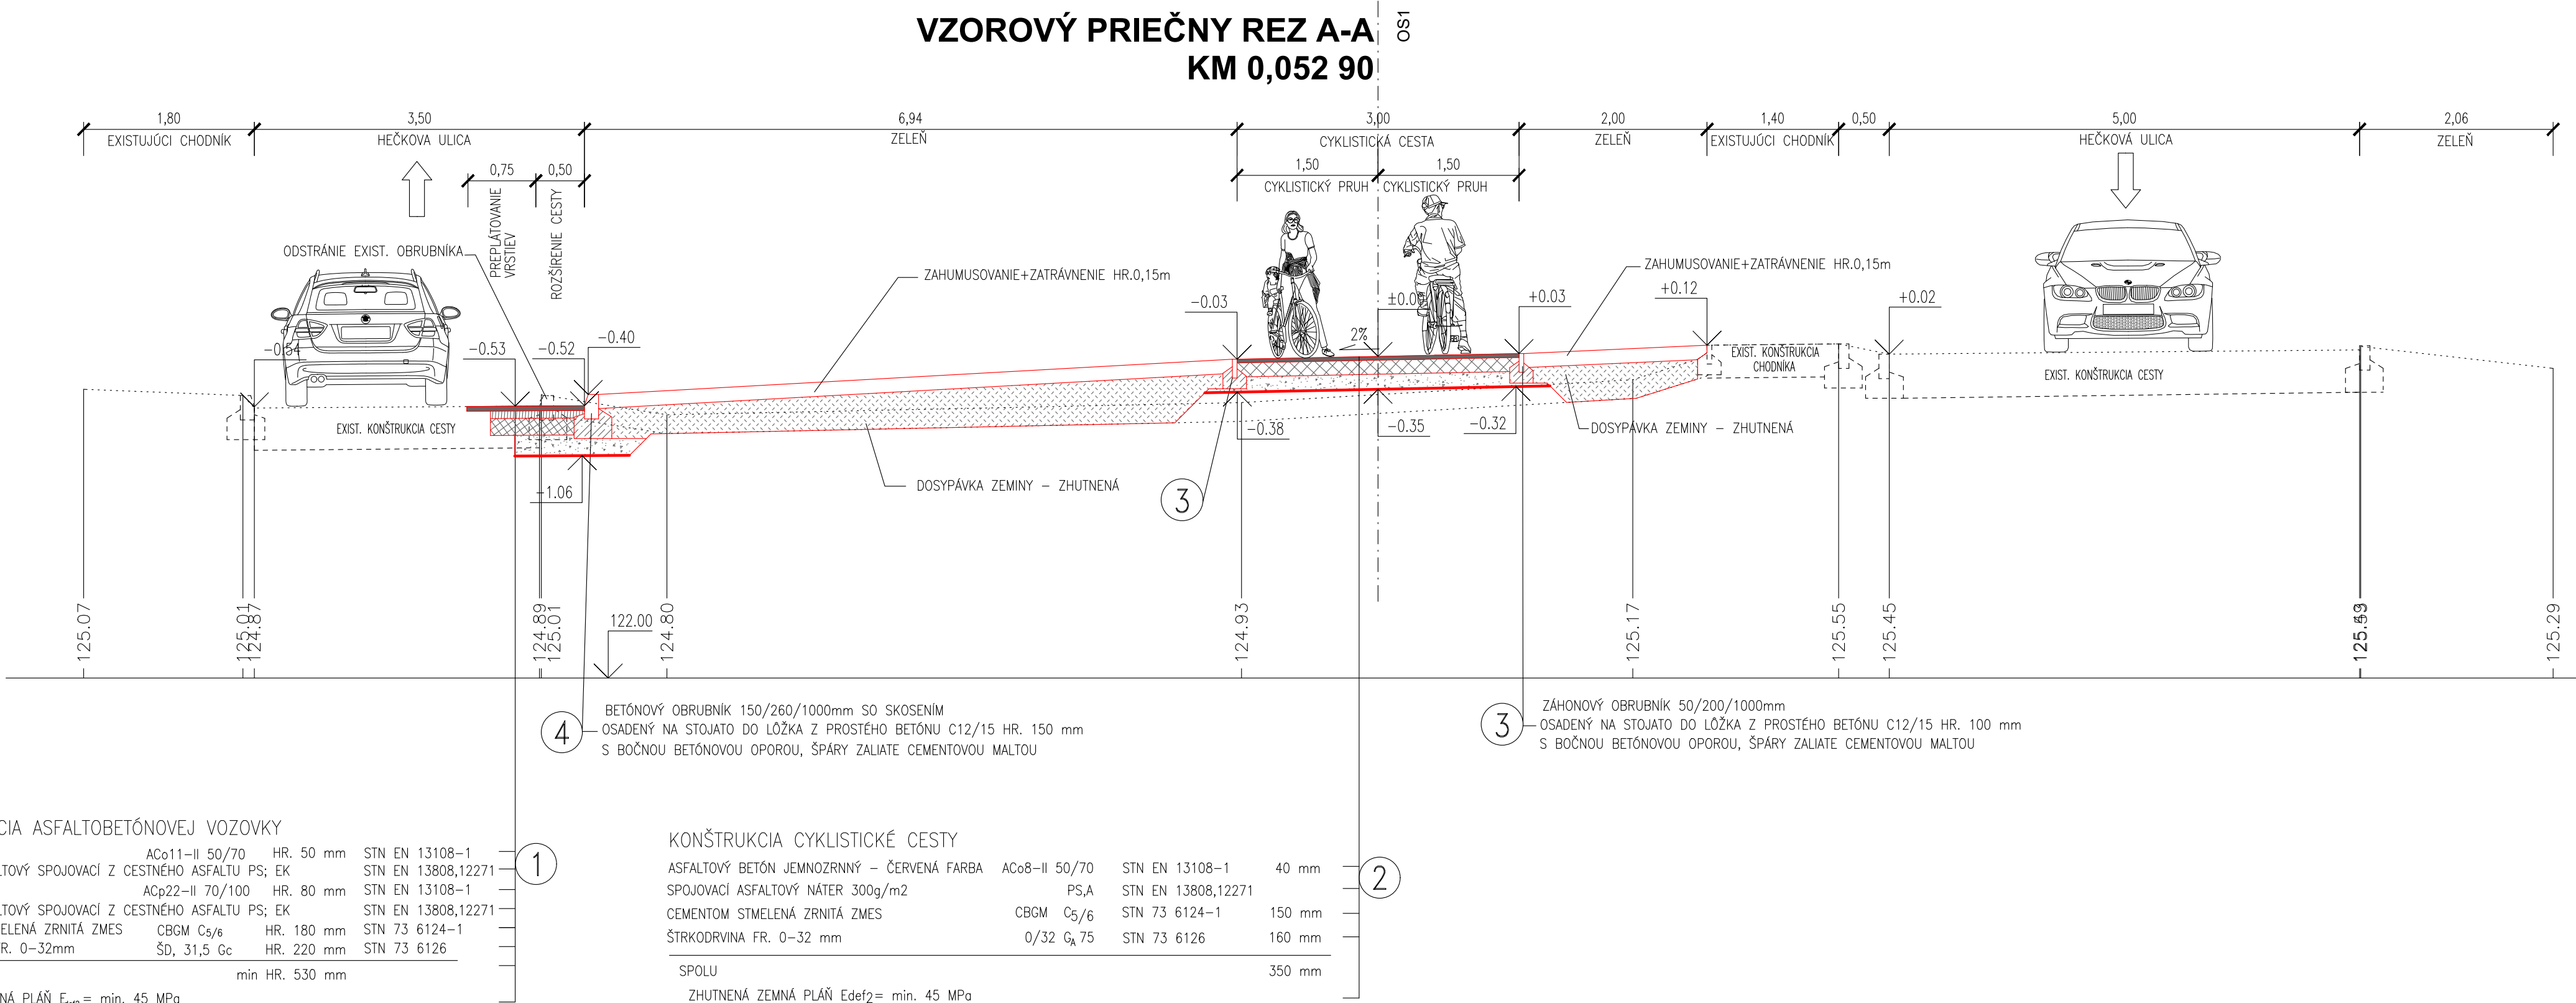


VZOROVÝ PRIEČNY REZ D-D
KM 0,053 63

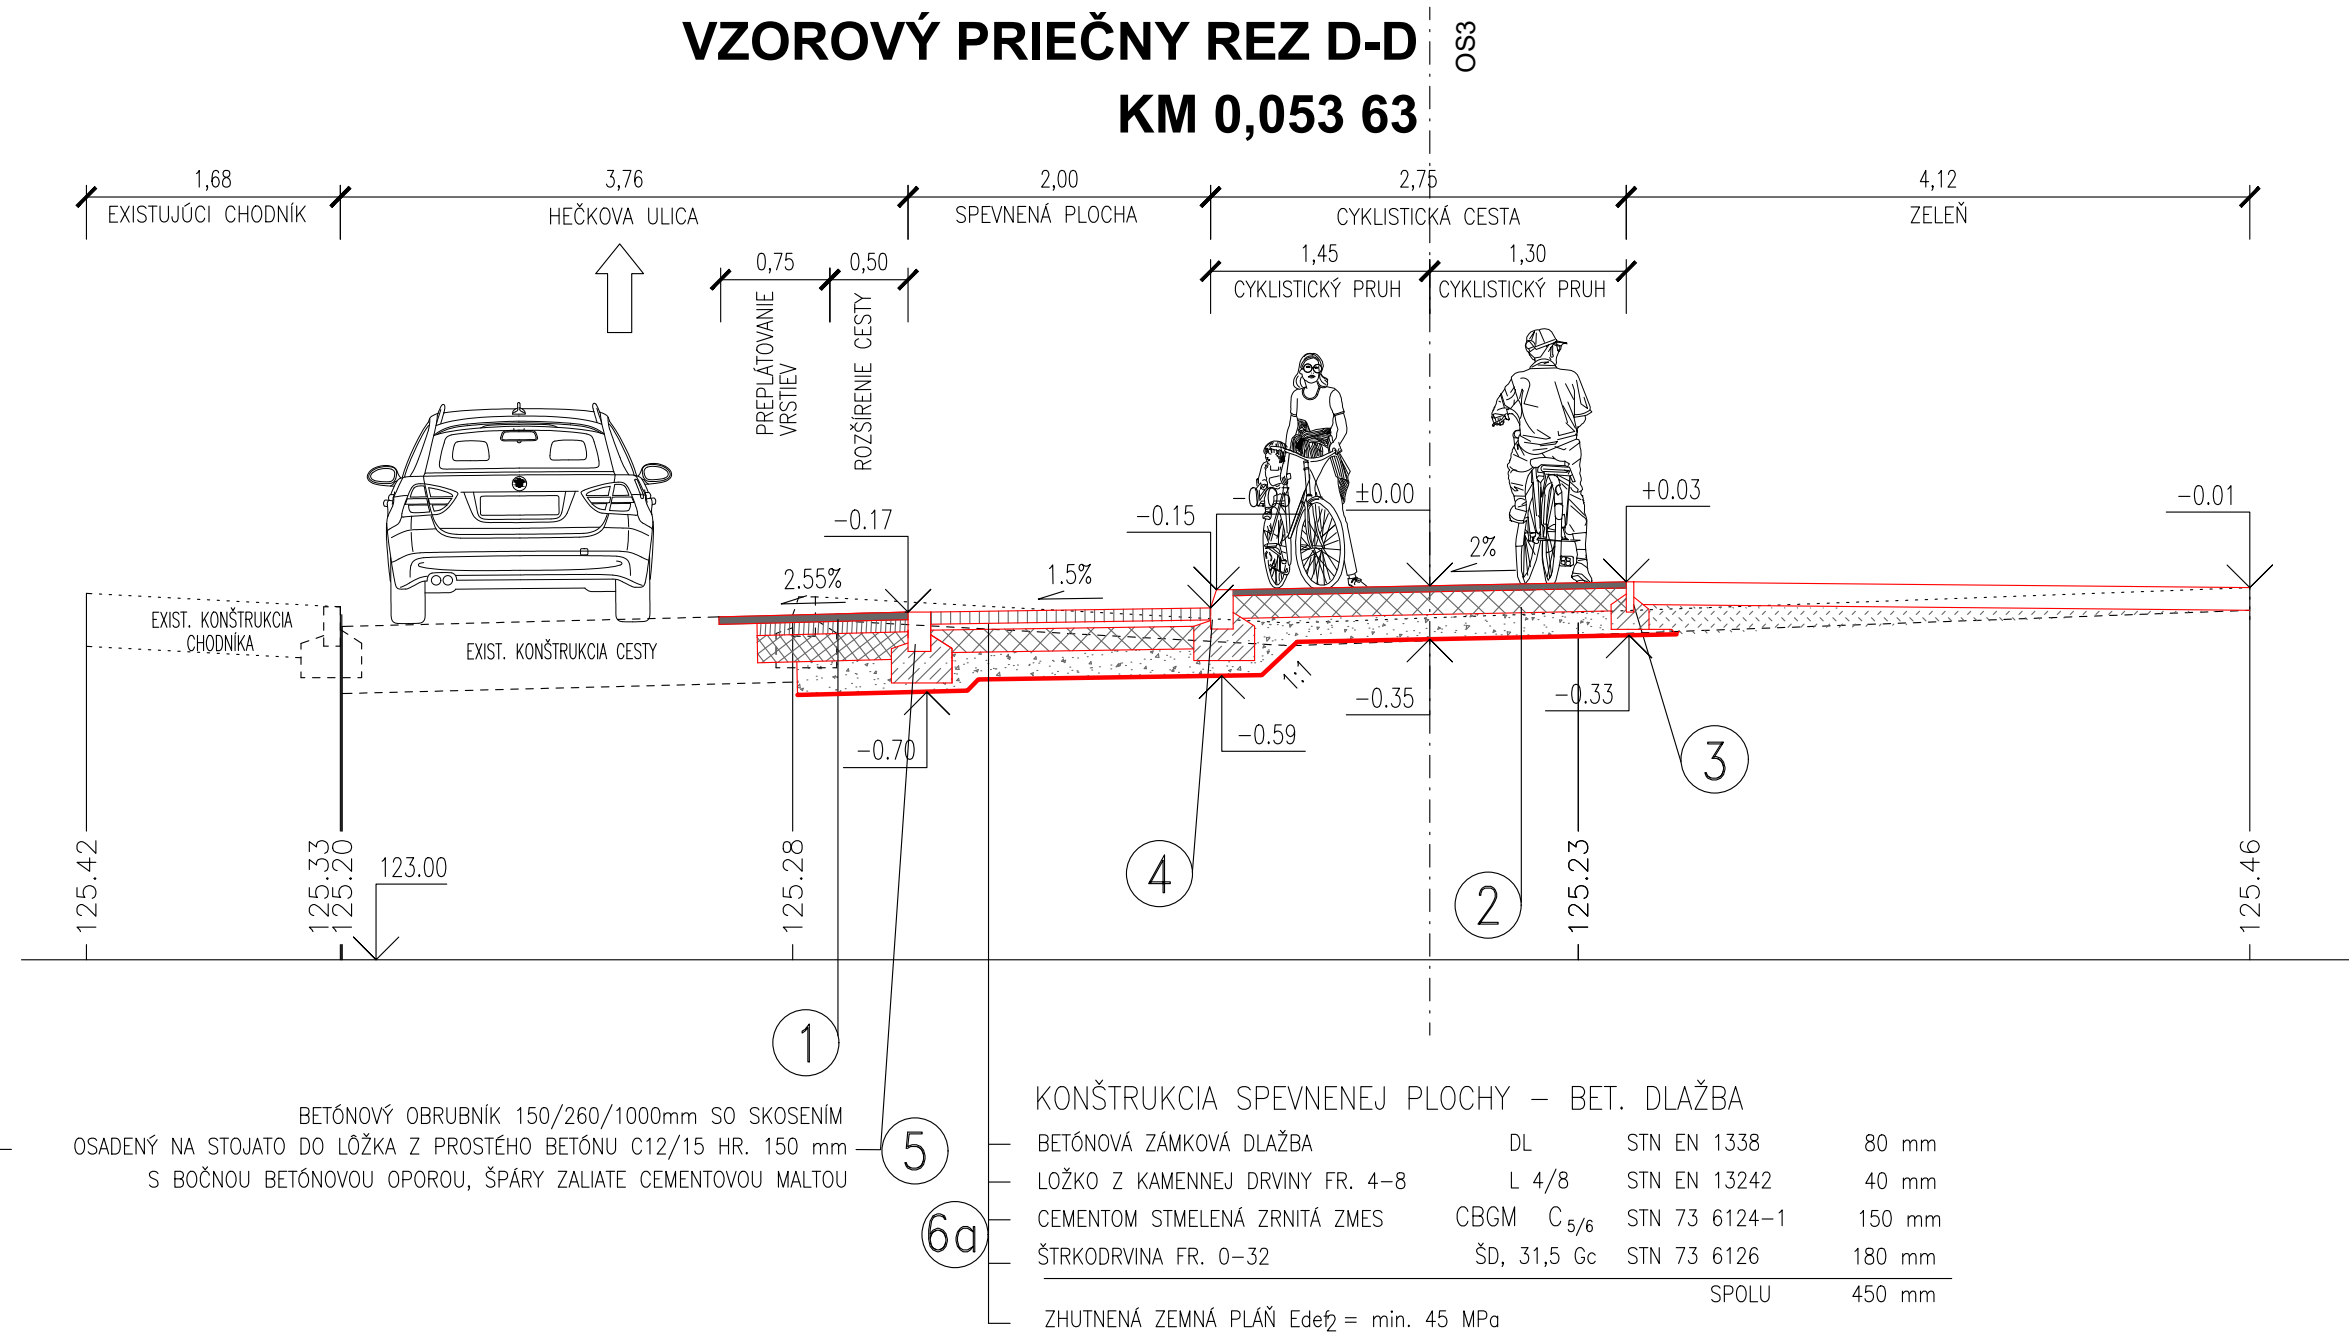


VZOROVÝ PRIEČNY REZ E-E

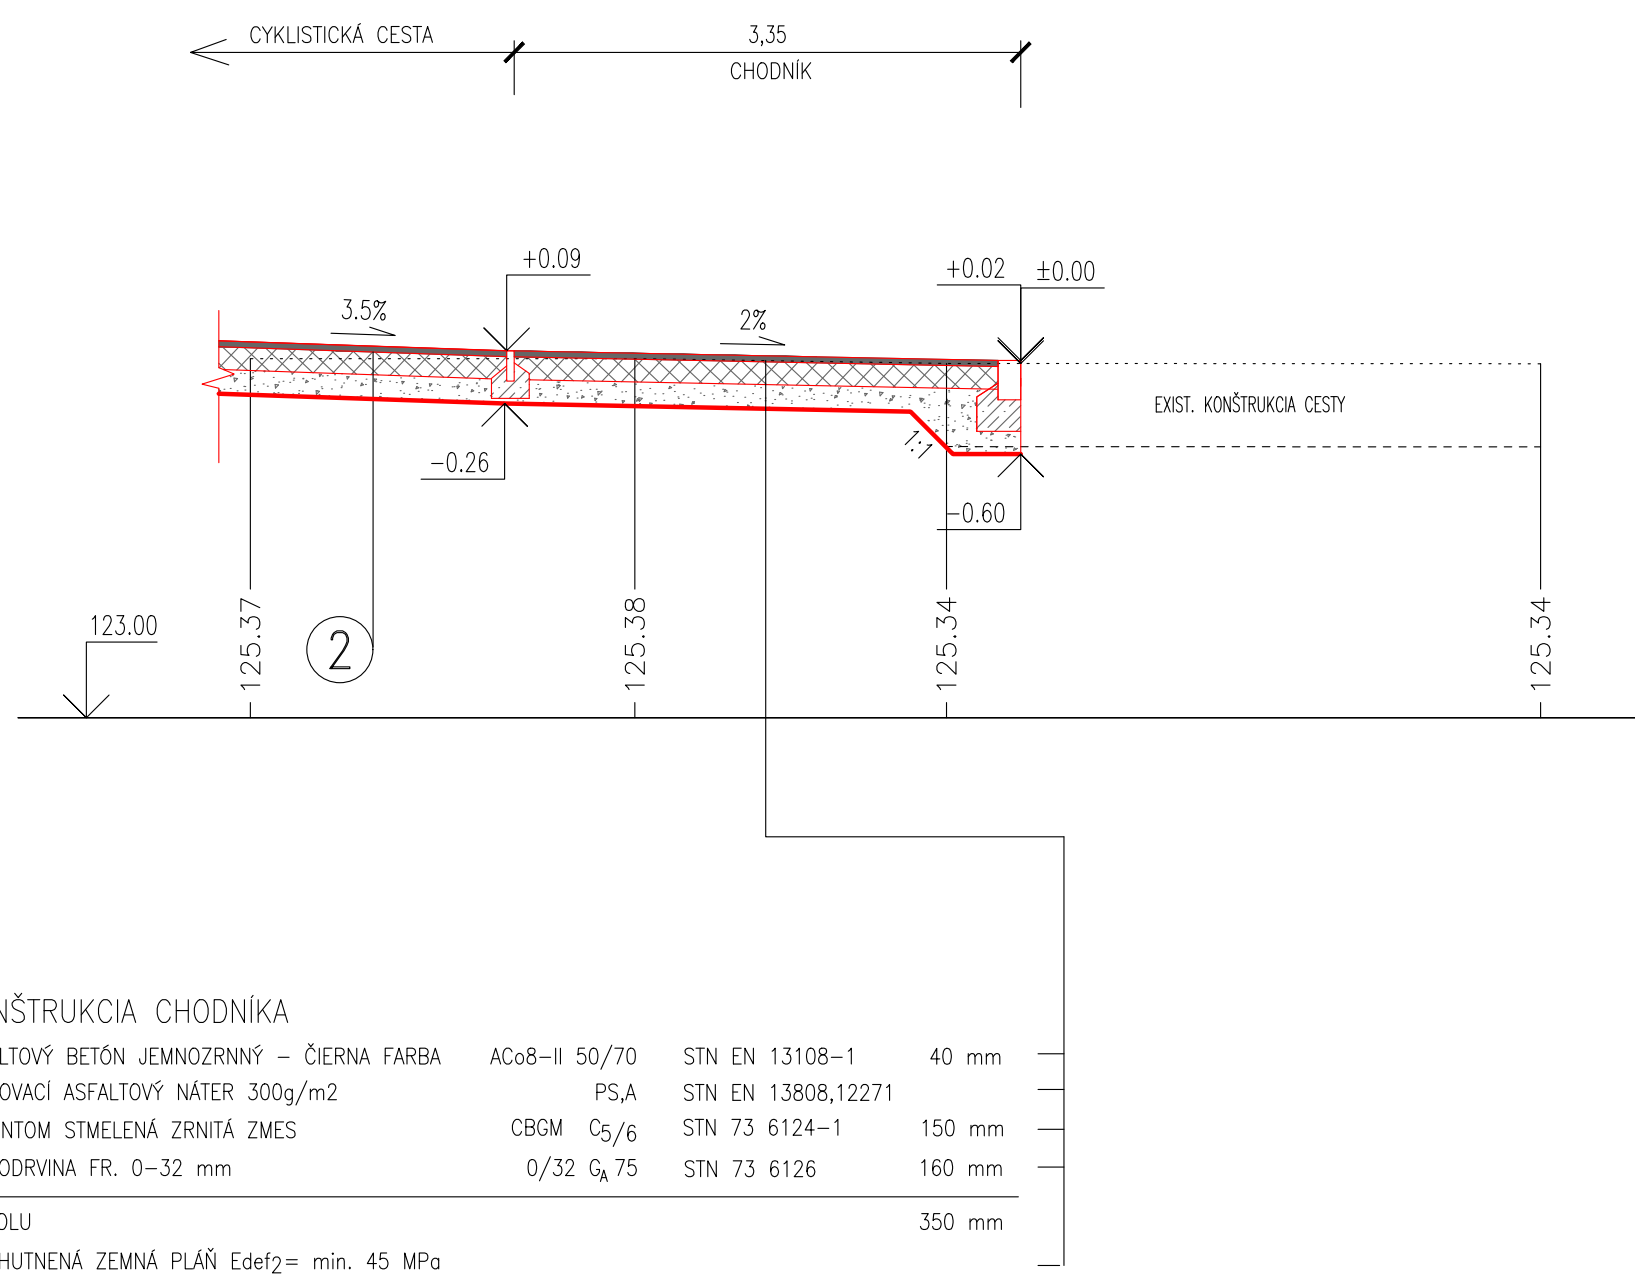

VZOROVÝ PRIEČNY REZ A-A
KM 0,052 90

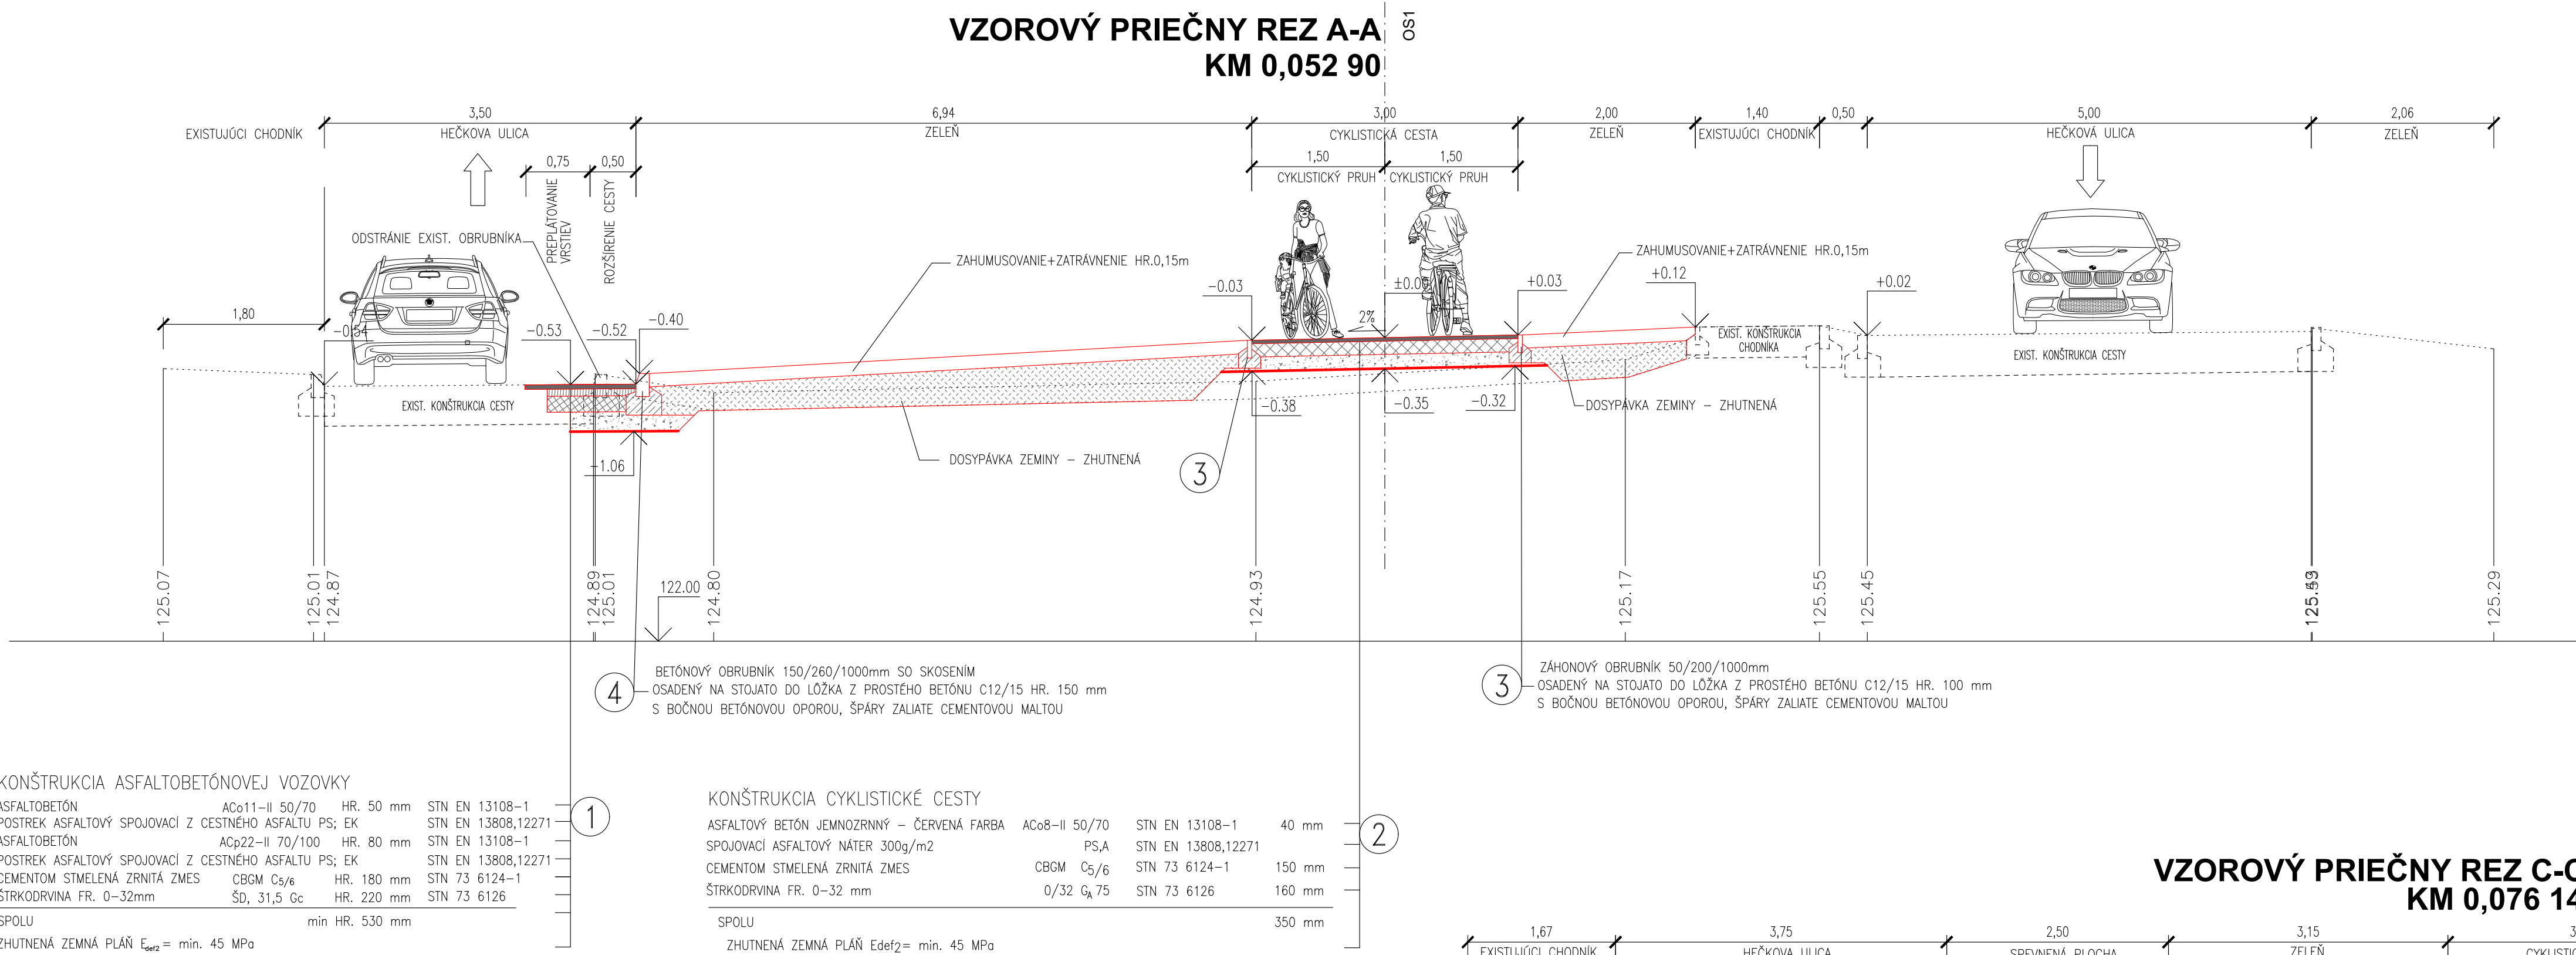

VZOROVÝ PRIEČNY REZ C-C
KM 0,076 14

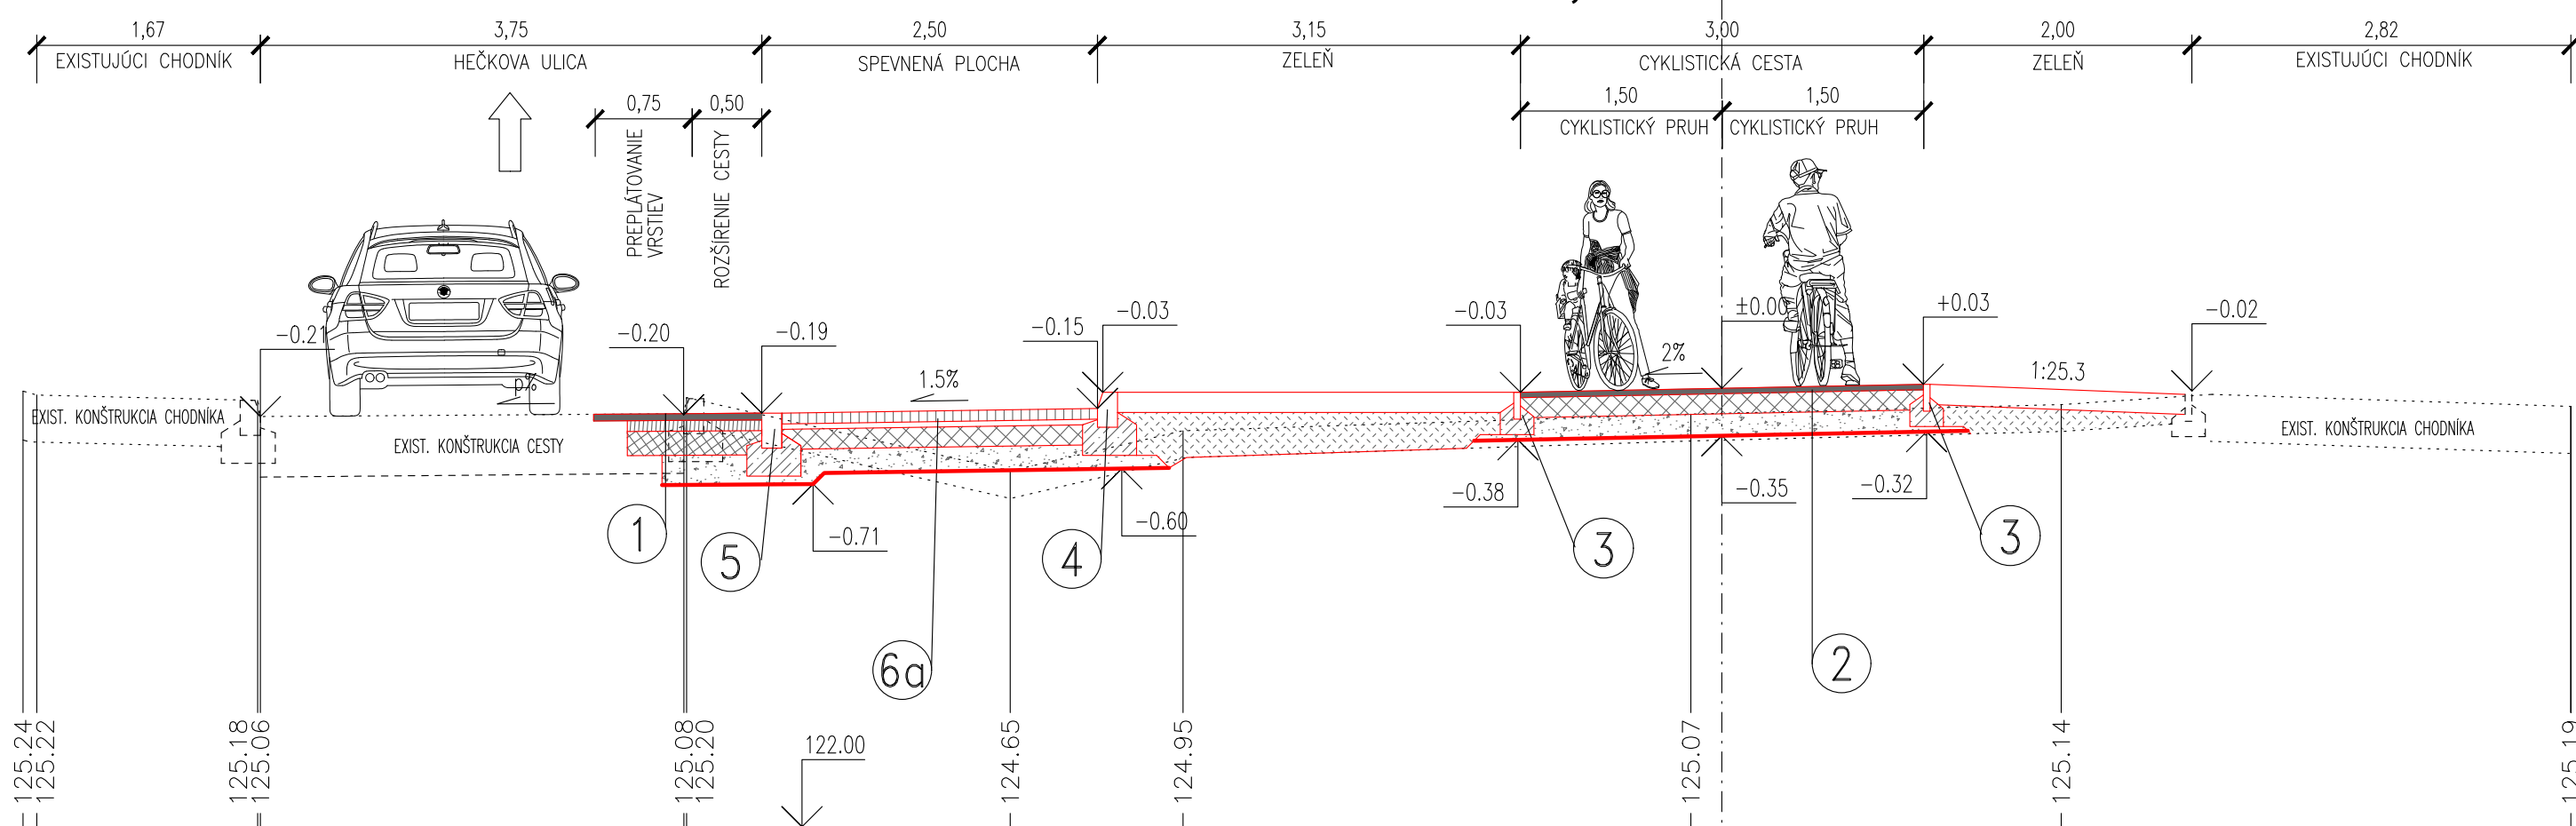

VÝŠKOVÝ SYSTÉM: Bpv

R02 - 23.4.2018

H.I.P.	ZODP. PROJ.	VYPRACOVAL.	Via s.r.o. projektovanie dopravných stavieb NOVÁ S. 900 24 VEĽKÝ BIEL tel. 0933849207, e-mail: via@via-neumann@gmail.com
ING. V. NEUMANN	ING. V. NEUMANN	ING. V. NEUMANN	
MIESTO STAVBY	SENEC		
INVESTOR	MIESTSKÝ ÚRAD SENEC, MIEROVÉ NÁMESTIE 8, 903 01 SENEC		
STAVBA	CYKLISTICKÁ CESTA SENEC ÚSEK: HEČKOVA ULICA		FORMÁT 5x2 A4
			DÁTUM 11.2017
			STUPEN DSP
OBJEKT			ZÁKAZKOVÉ Č.
			MIERKA 1:50
OBSAH	VZOROVÉ PRIEČNE REZY		ČÍSLO VÝKRESU 4
			CÍSLO SUPRÁVY