

DRUH POZEMKU
UZEMNÁ EVIDENČNÁ JEDNOTKA
OKRES: SENEČ
KRAJ: BRATISLAVSKÝ

OS 1

SKLONOVÉ POMERY


KÓTY NIVELETY

KÓTY TERÉNU


POROVNÁVACIA ROVINA

STANIČENIE V km


SMEROVÉ POMERY

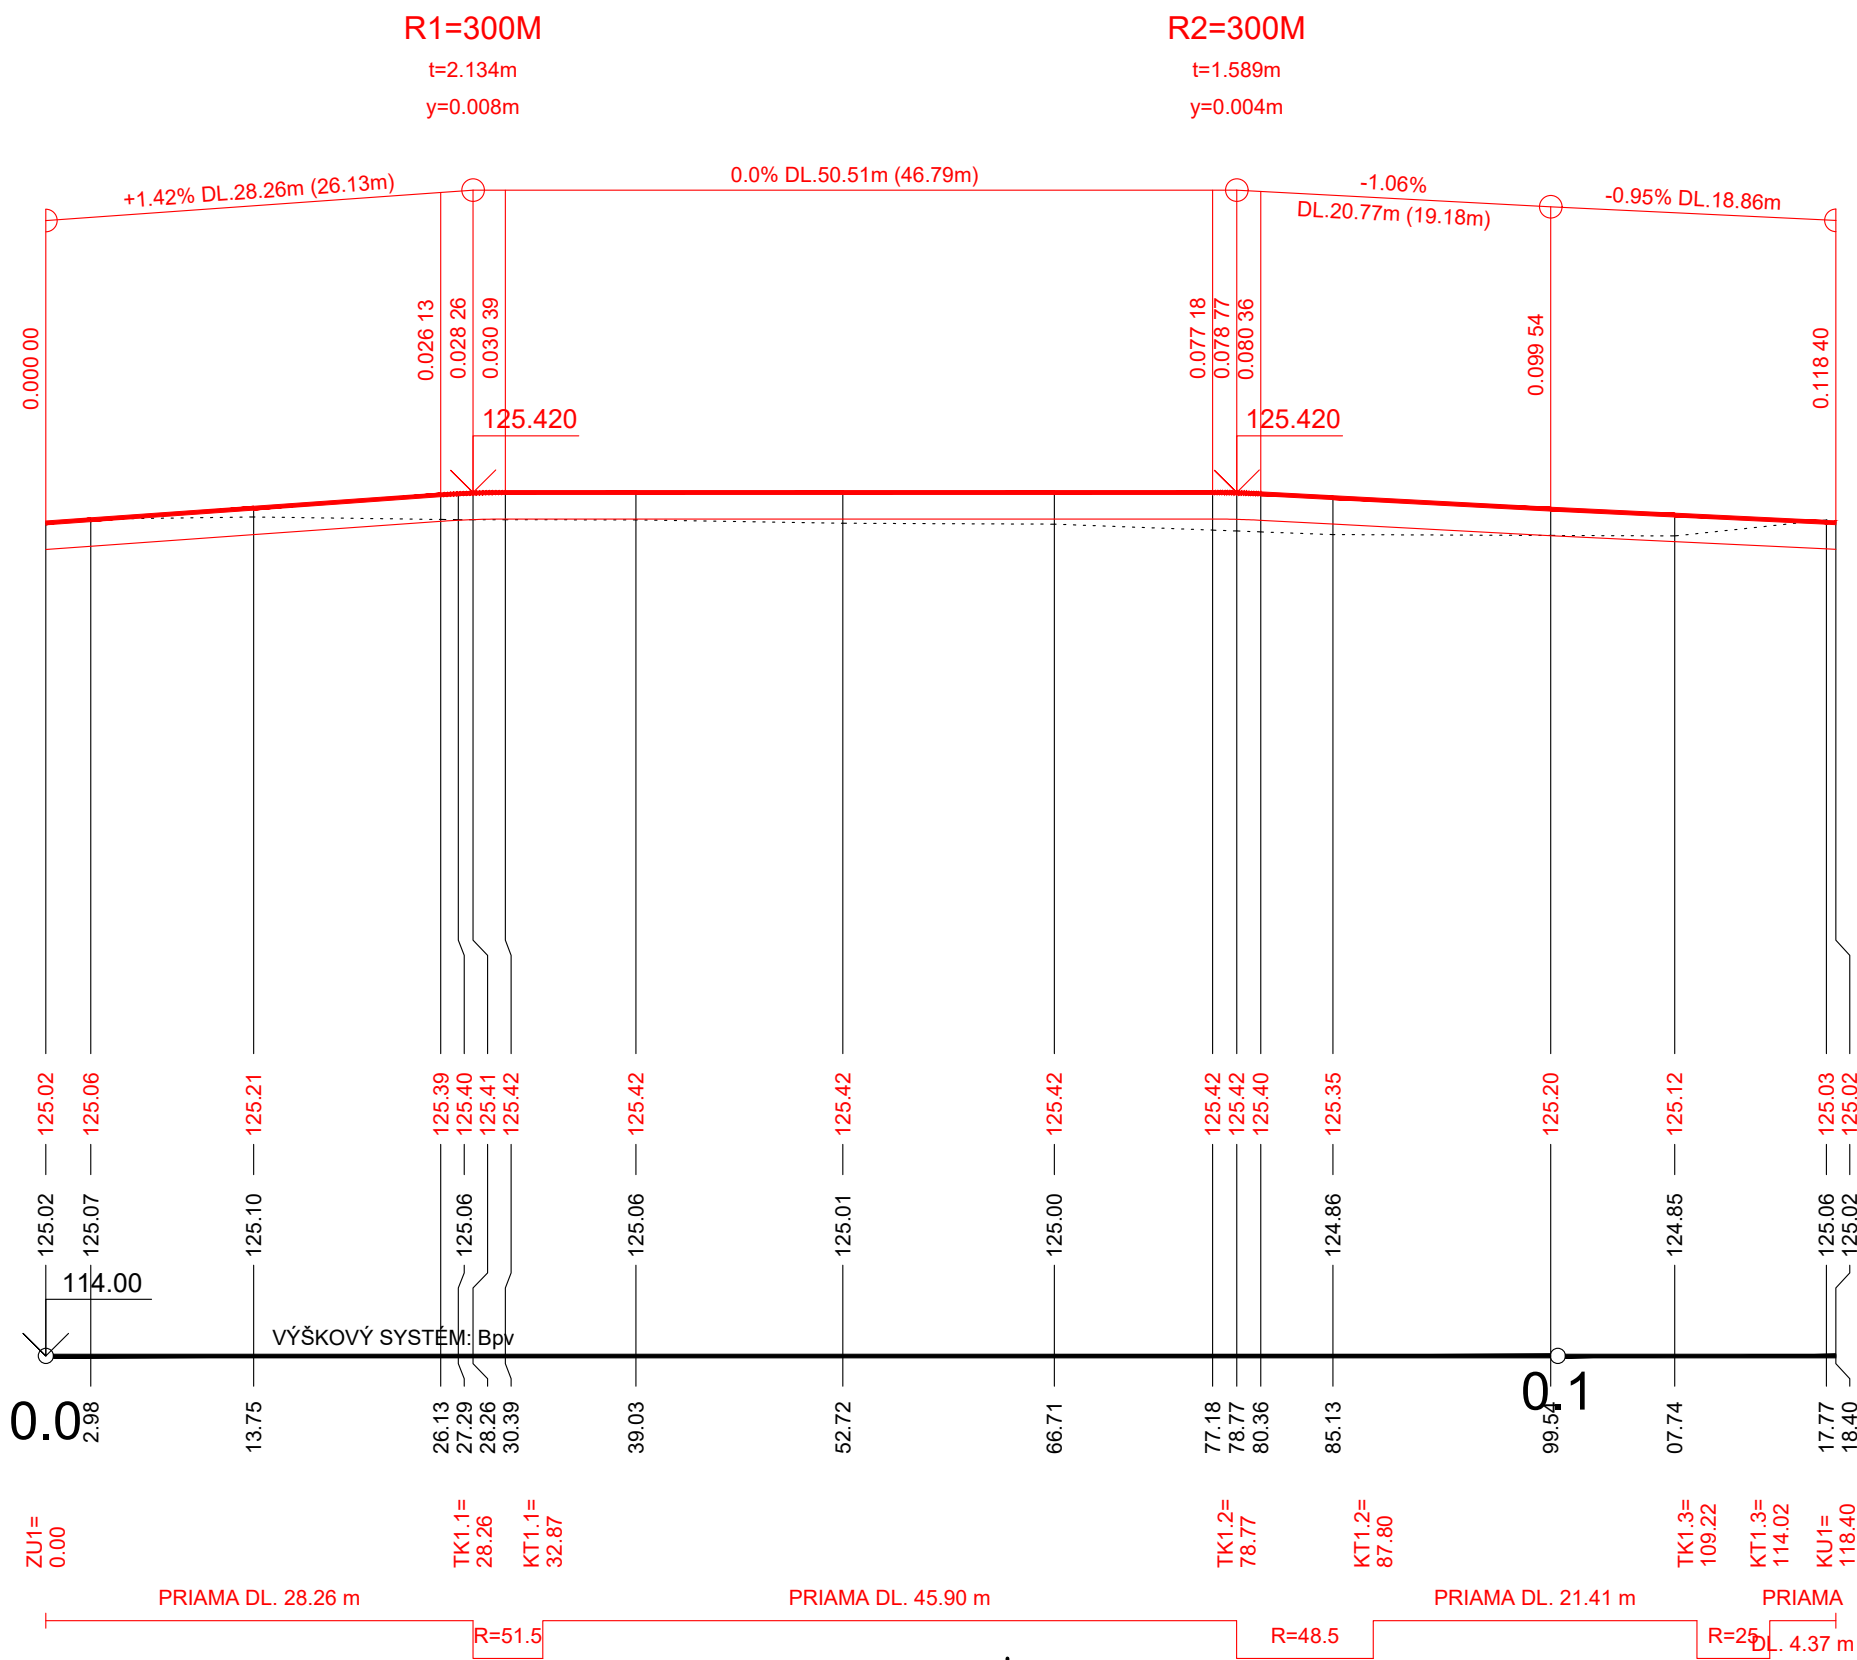

OS 2

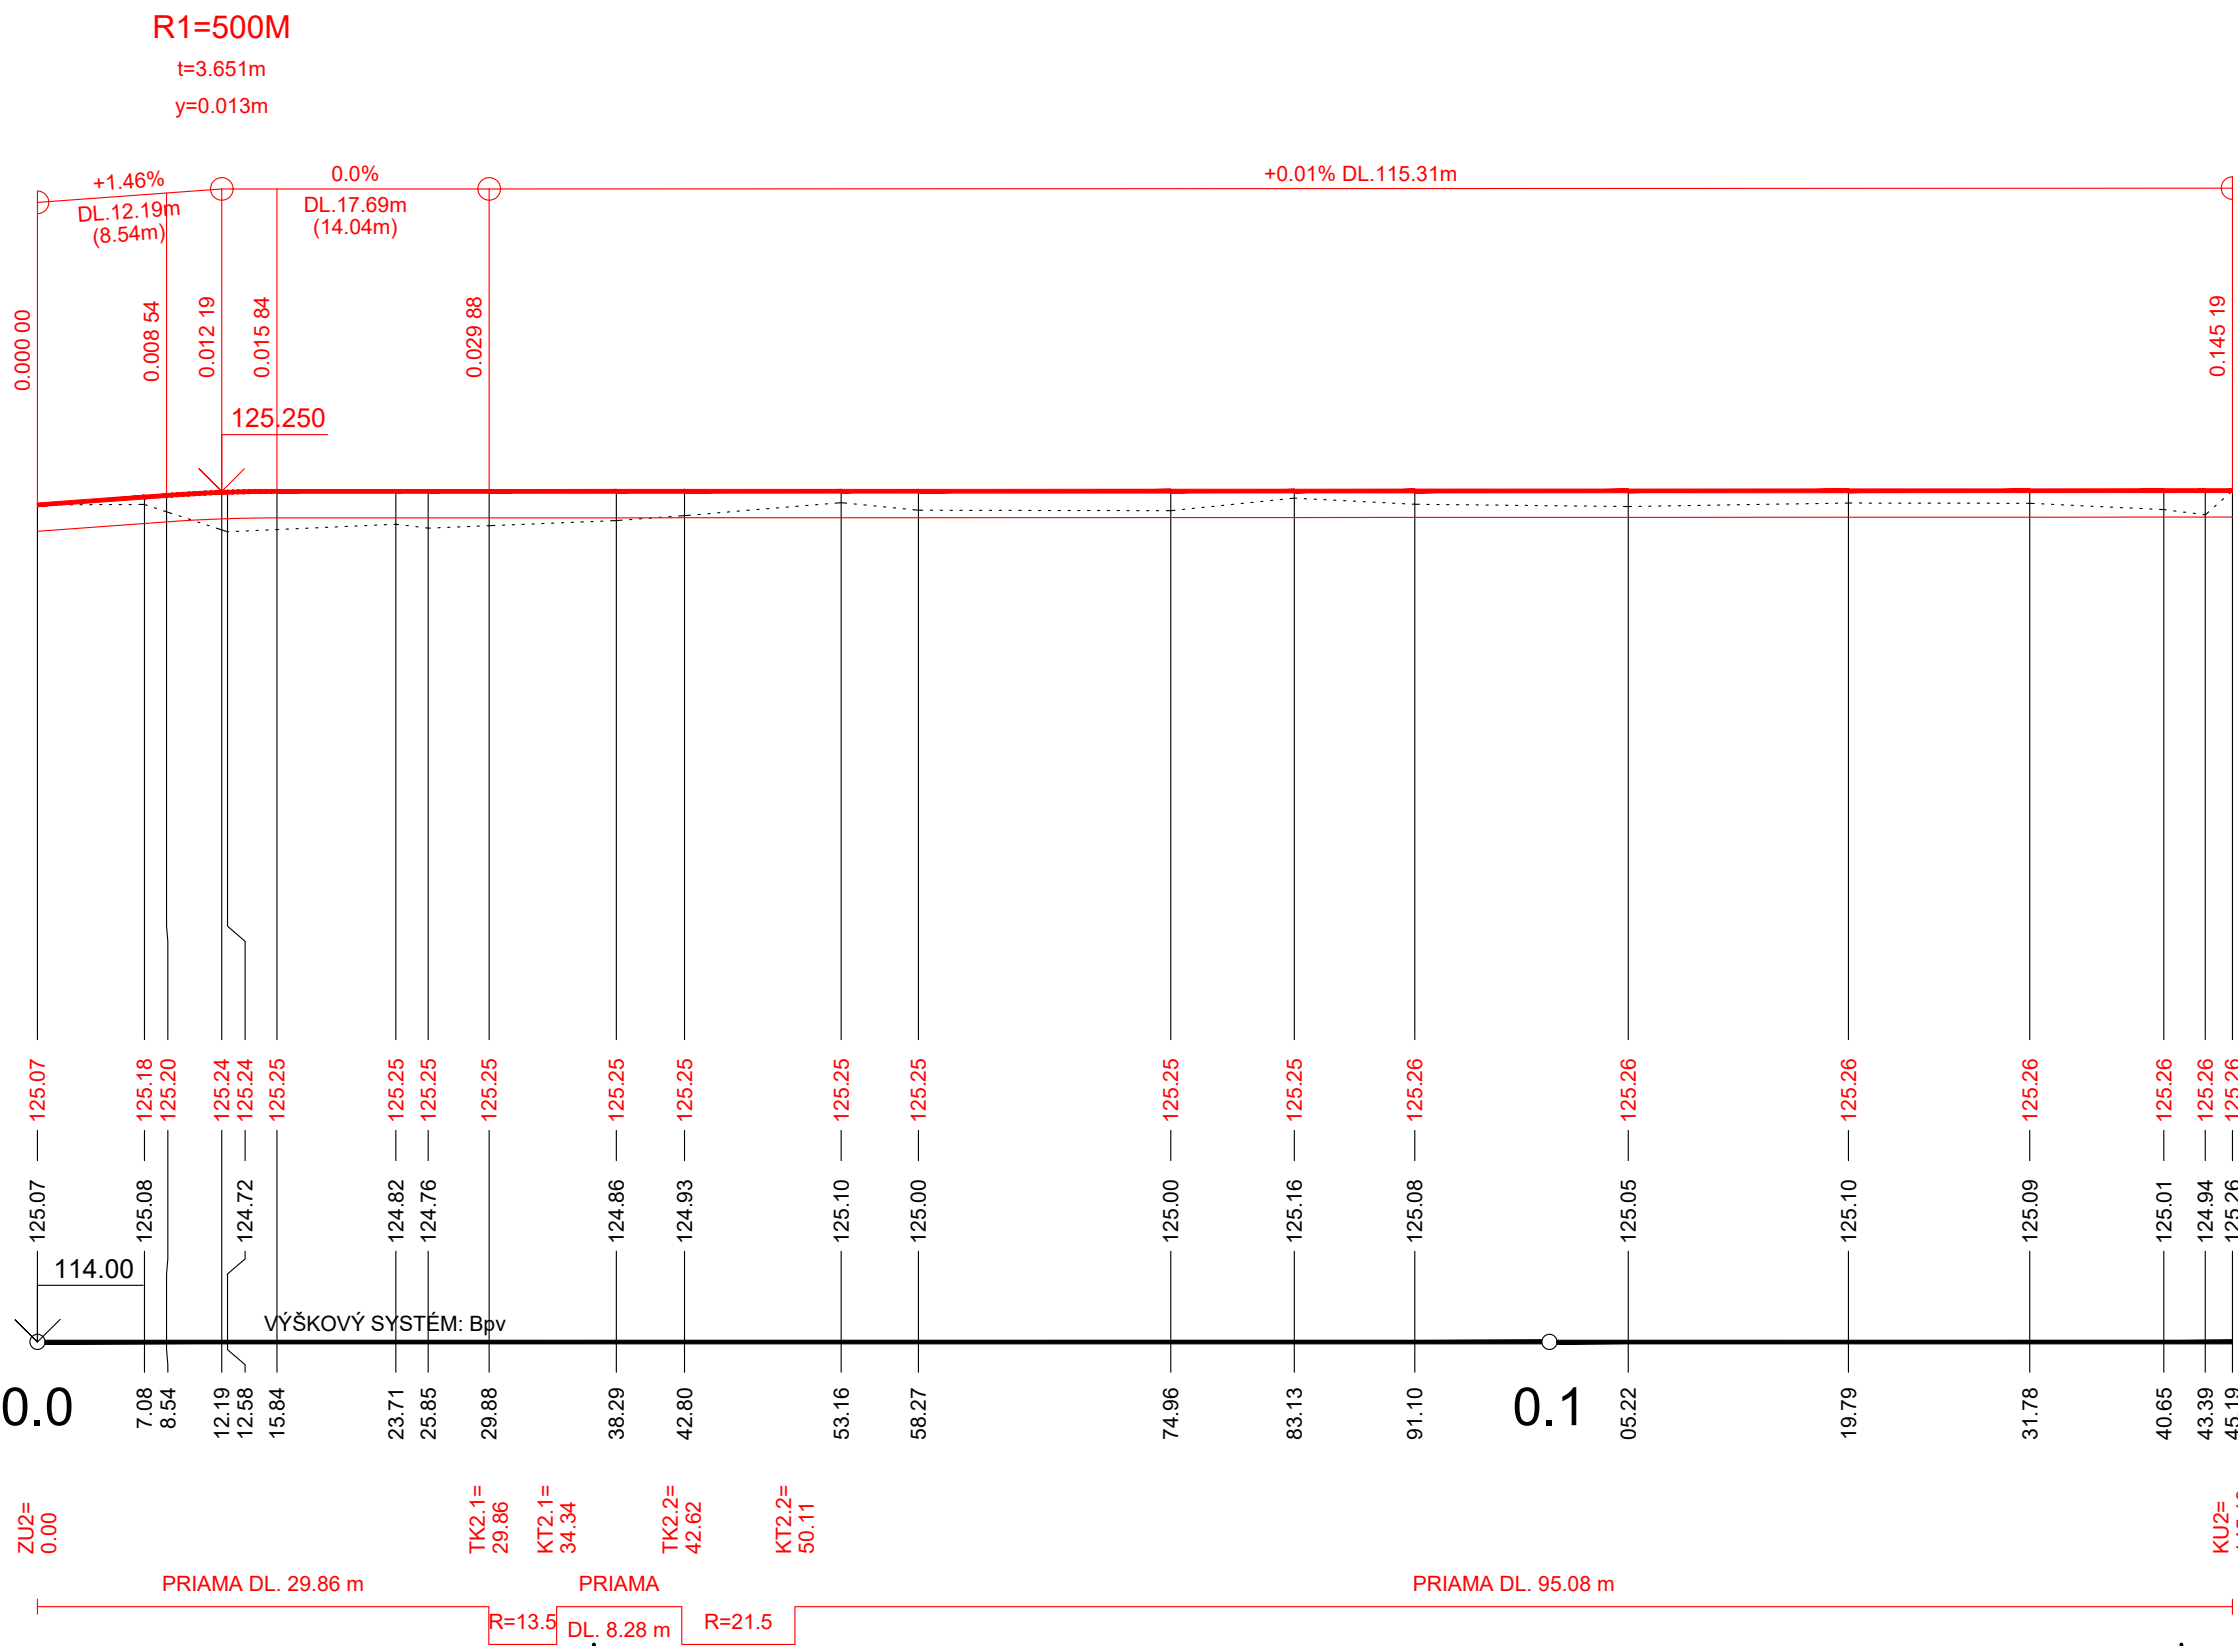

OS 3

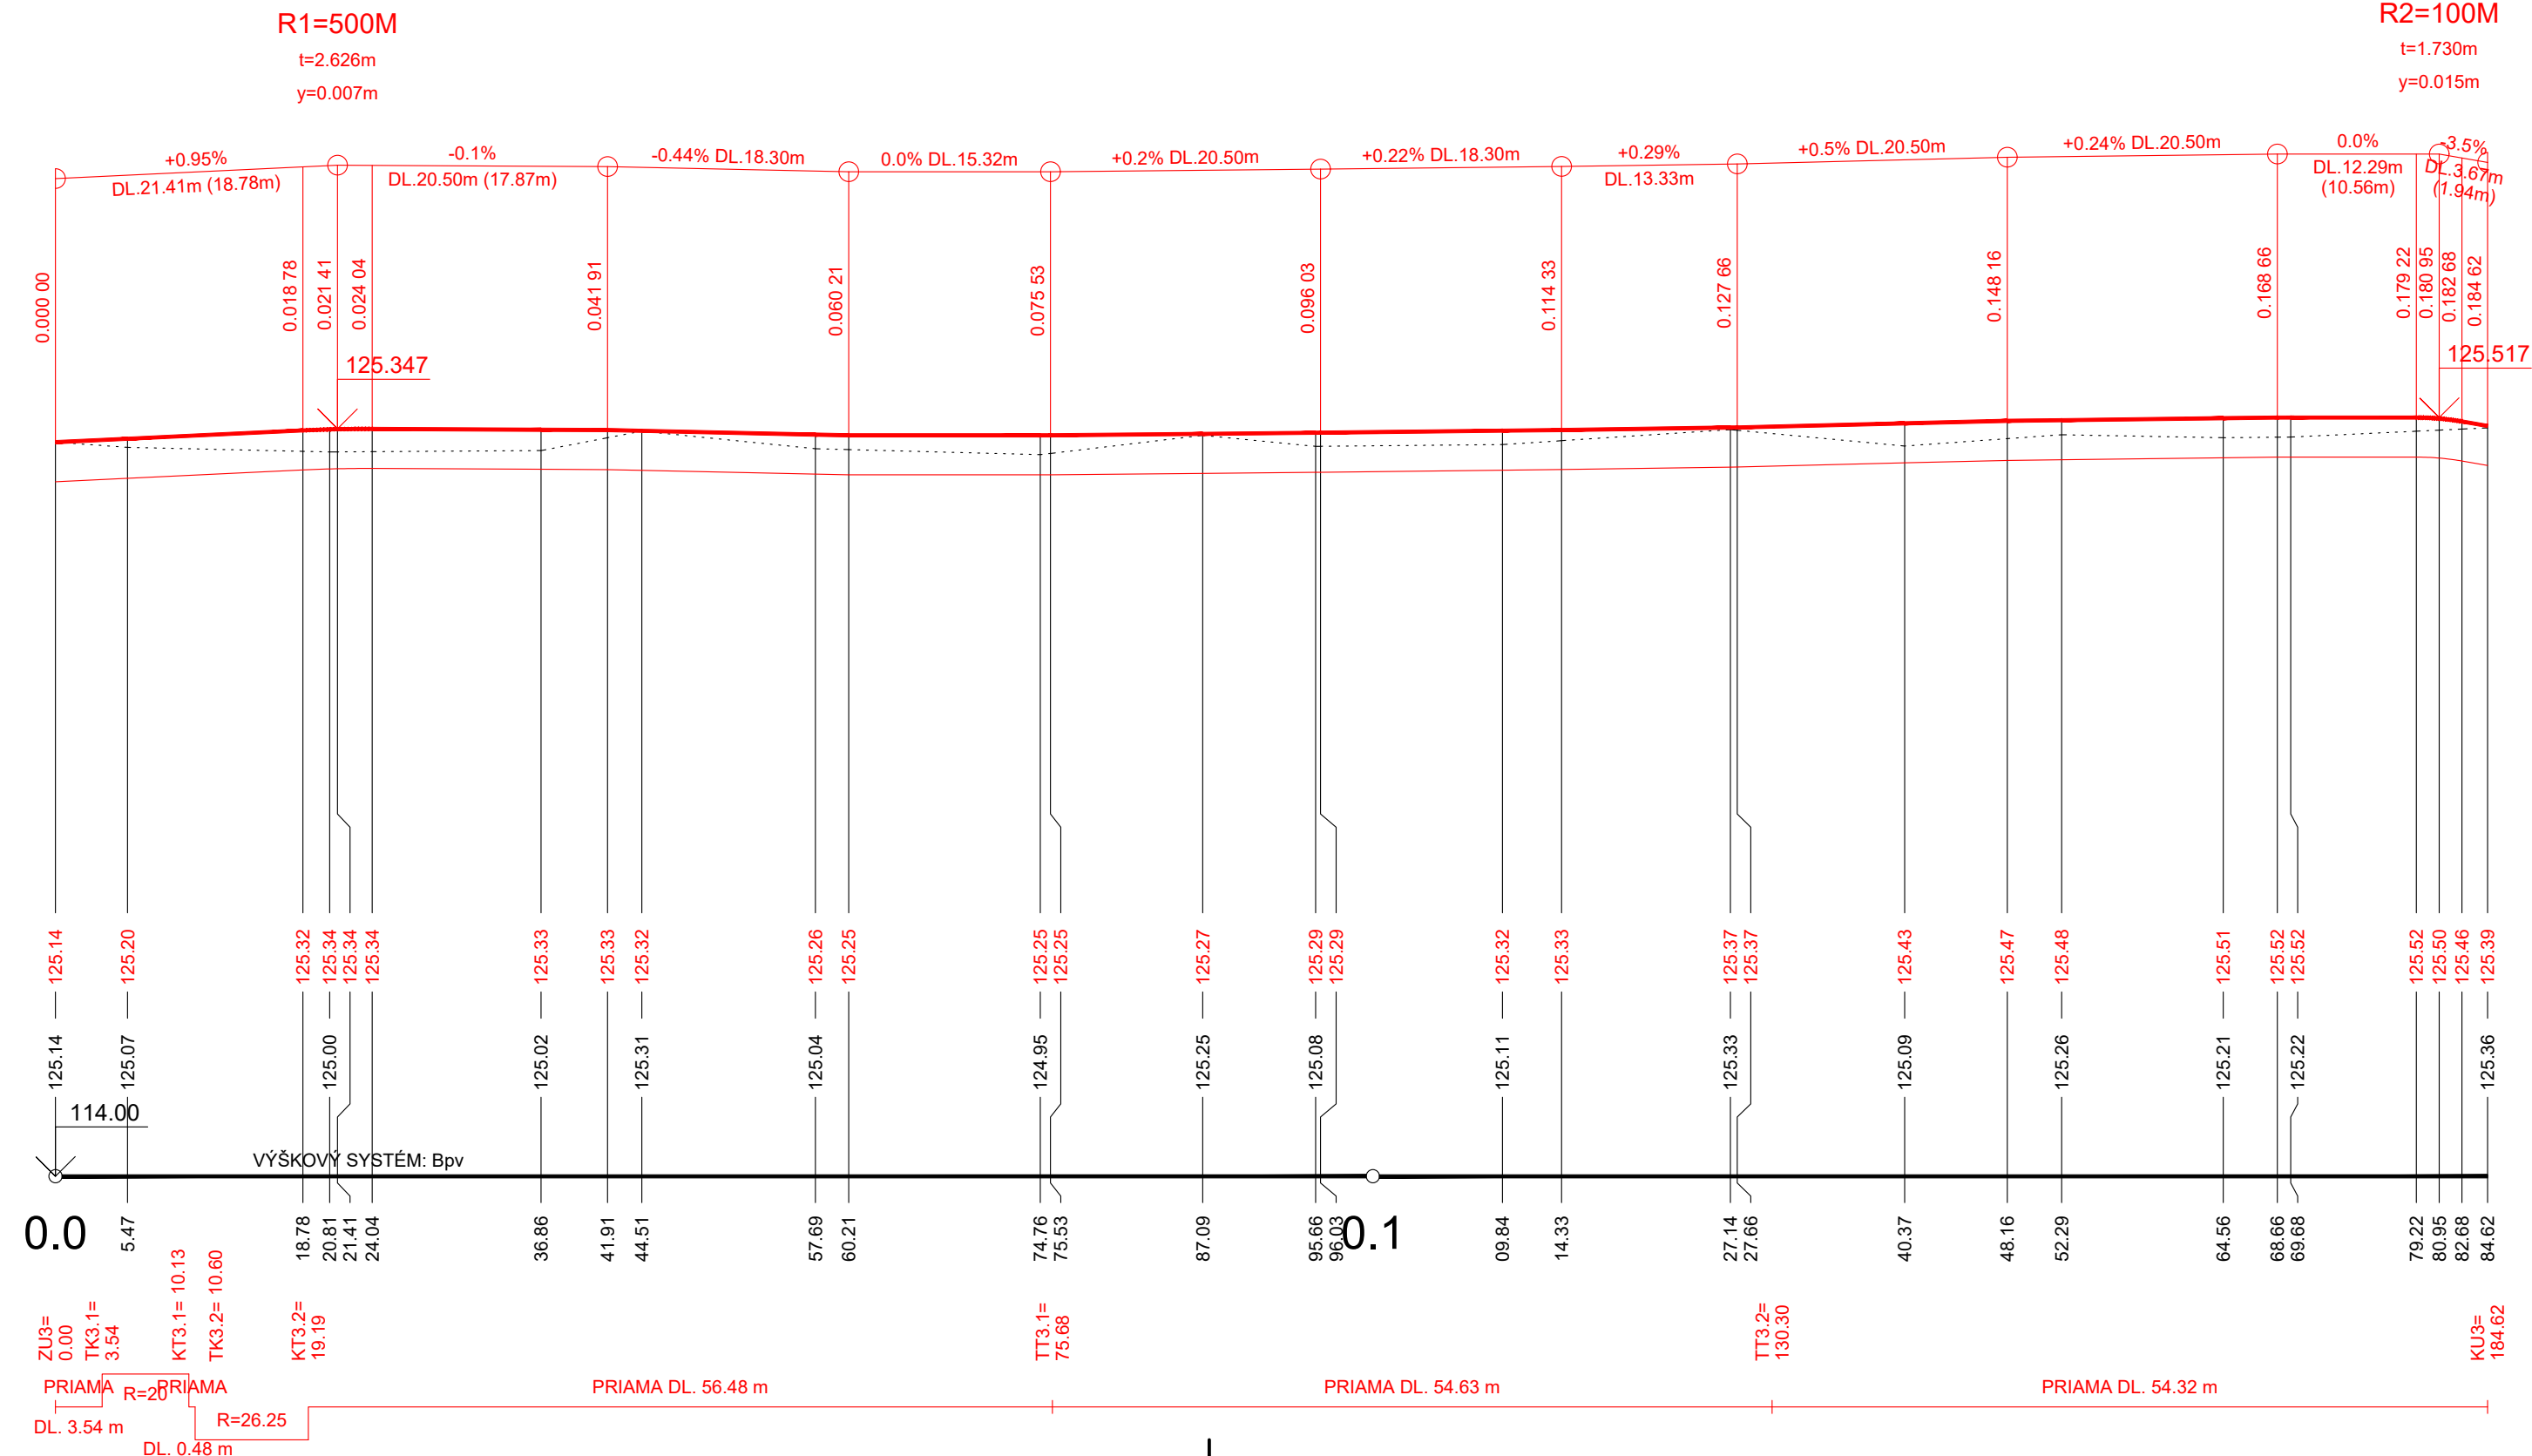

VÝŠKOVÝ SYSTÉM: Bpv

H.I.P.	ZODP. PROJ.	VYPRACOVAL	Via s.r.o. projektovanie dopravných stavieb NOVÁ 5, 900 24 VEĽKÝ BIEL tel: 0903894297, e-mail: ing.viktor.neumann@gmail.com	
ING. V. NEUMANN	ING. V. NEUMANN	ING. V. NEUMANN		
MIESTO STAVBY	SENEC			
INVESTOR	MESTSKÝ ÚRAD SENEČ, MIEROVÉ NÁMESTIE 8, 903 01 SENEČ		FORMÁT	6x1 A4
STAVBA	CYKLISTICKÁ CESTA SENEČ ÚSEK: HEČKOVA ULICA		DÁTUM	11.2017
OBJEKT			STUPEŇ	DSP
OBSAH	POZDĹŽNE PROFILY		ZÁKAZKOVÉ Č.	
			MIERKA	1:500/100
			ČÍSLO VÝKRESU	3
			ČÍSLO SUPRAVY	