



PÔDORYS - DOSTAVOVACIE PRÁCE
M1:50

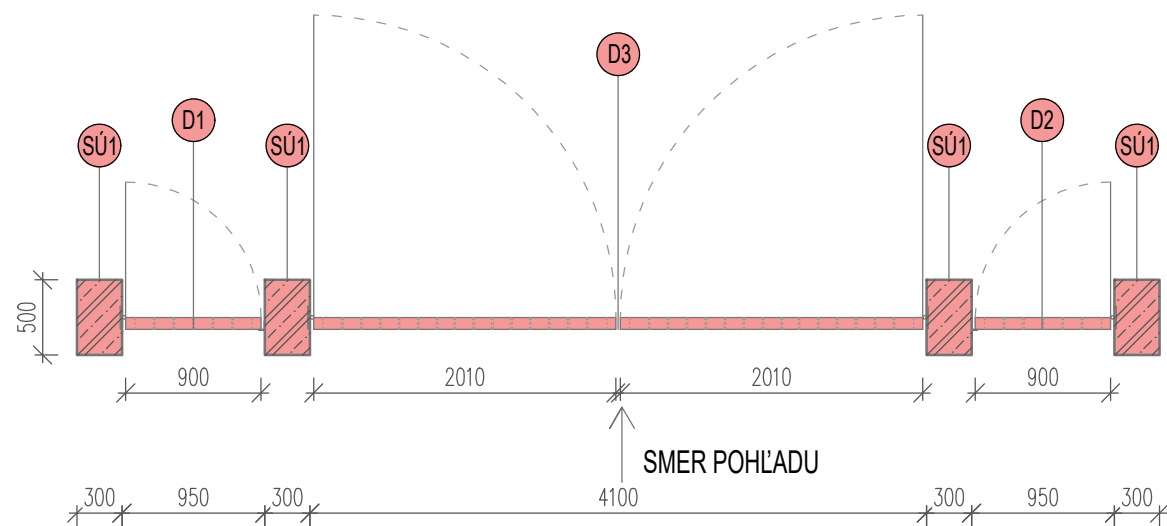


POHĽAD - DOSTAVOVACIE PRÁCE

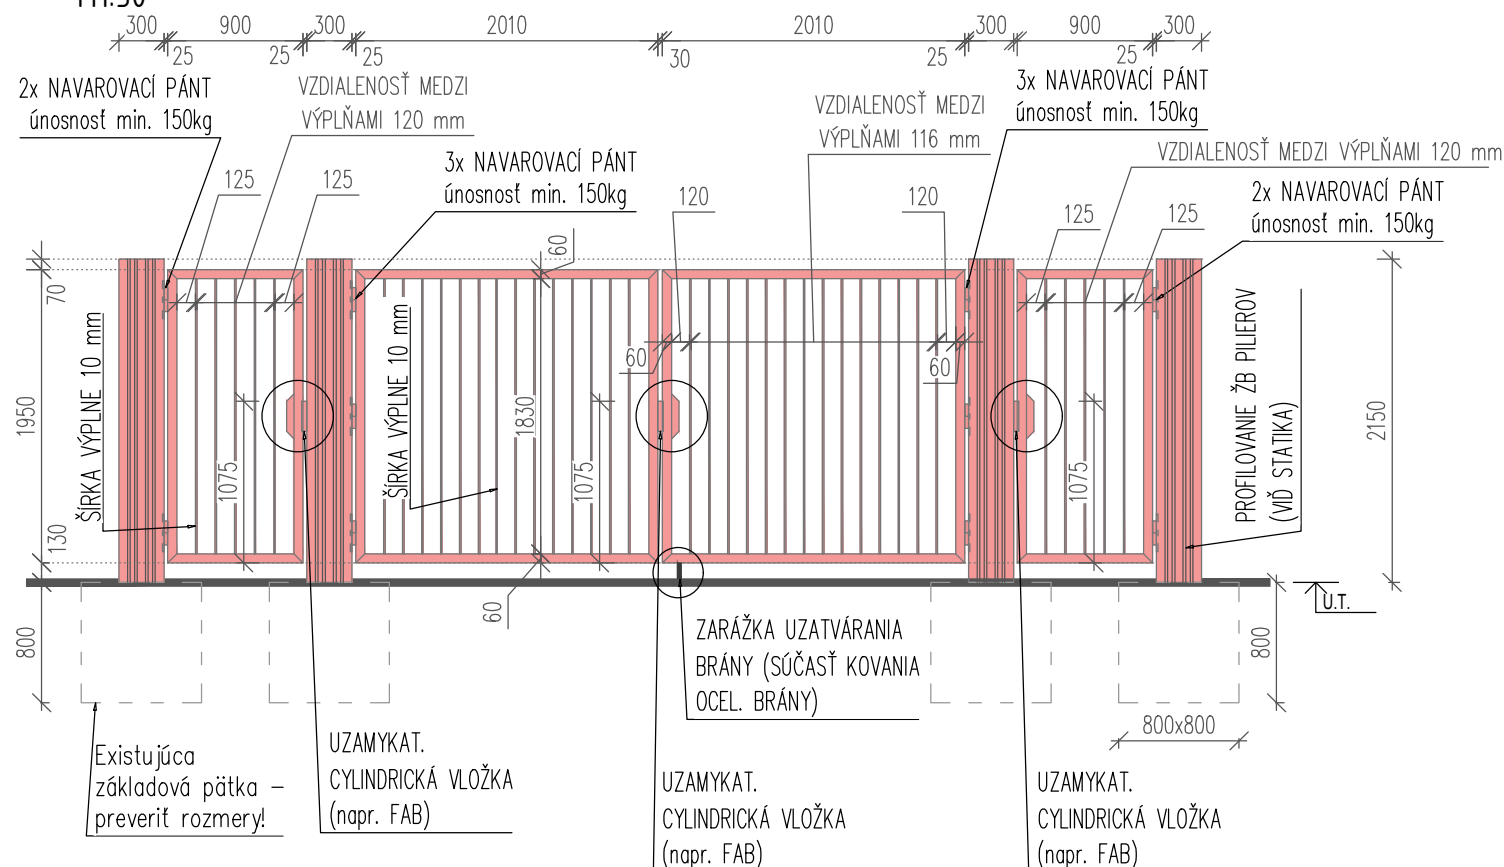



(D1) (D2)	ZHOTOVENIE NOVEJ OCEĽOVEJ JEDNOKRÍDLOVEJ BRÁNY, ROZMERY VIĎ. VÝKRES. ZHOTOVENIE RÁMU Z PROFILOV JÄCKL 80x60x4 (ORIENTOVANÝ NA PLOCHO), VÝPLŇ BUDE Z PÁSOV PLECHU PL10x60, ORIENTÁCIA ZÁVESOV A UZAMYKANIA PODĽA POHĽADOV, POVRCHOVÁ ÚPRAVA 2x SYNTETICKÝ NÁTER ALEBO POZINKOVANIE, FARBA napr. RAL 9004, 9005, 9011 ALEBO 9017 - VÝBER INVESTORA
(D3)	ZHOTOVENIE NOVEJ OCEĽOVEJ DVOJKRÍDLOVEJ BRÁNY, ROZMERY VIĎ. VÝKRES. ZHOTOVENIE RÁMU Z PROFILOV JÄCKL 80x60x4 (ORIENTOVANÝ NA PLOCHO), VÝPLŇ BUDE Z PÁSOV PLECHU PL10x60, ORIENTÁCIA ZÁVESOV A UZAMYKANIA PODĽA POHĽADOV, ZARÁŽKA DO ZEME NA UZATVORENIE JEDNÉHO KRÍDLA BRÁNY BUDE OCEĽOVÁ A BUDE SÚČASŤOU KOVANIA, POVRCHOVÁ ÚPRAVA 2x SYNTETICKÝ NÁTER ALEBO POZINKOVANIE, FARBA napr. RAL 9004, 9005, 9011 ALEBO 9017 - VÝBER INVESTORA
(SÚ1)	ZHOTOVENIE NOVÝCH ŽB PILIEROV (ROZMER PILIEROV 300 mm x 500 mm) NA MIESTE PÔVODNÝCH ŽB PILIEROV, V ZMYSLE PD STATIKY PONECHAŤ EXISTUJÚCE ZÁKLADY POKIAĽ JE ROZMER ZÁKLADOV min. 800 mm x 800 mm x 800 mm (OVERIŤ NA MIESTE)!, HLAVNÚ VÝSTUŽ SPOJIŤ S EXIST. ZÁKLADOM POMOCOU CHEMICKEJ MALTY (napr. HILTI HIT-RE500). NOVÉ KONŠTRUKCIE ŽB PILIEROV BUDÚ MAŤ ZHOTOVENÉ PROFILOVANIE NA PREDNEJ A ZADNEJ STRANE (PO BOKU V MIESTE OSADENIA PÁNTOV BUDE VYHOTOVENIE HLADKÉ, BEZ PROFILOVANIA), VYHOTOVENIE Z POHĽADOVÉHO BETÓNU TR. PB2

PÔDORYS - NOVÝ STAV
M1:50

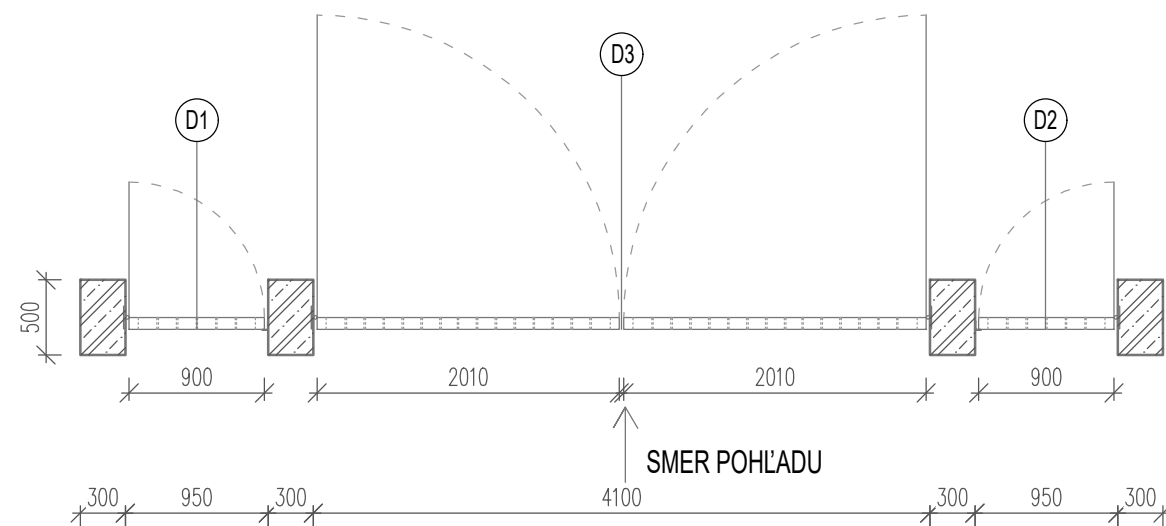

POHĽAD - NOVÝ STAV
M1:50

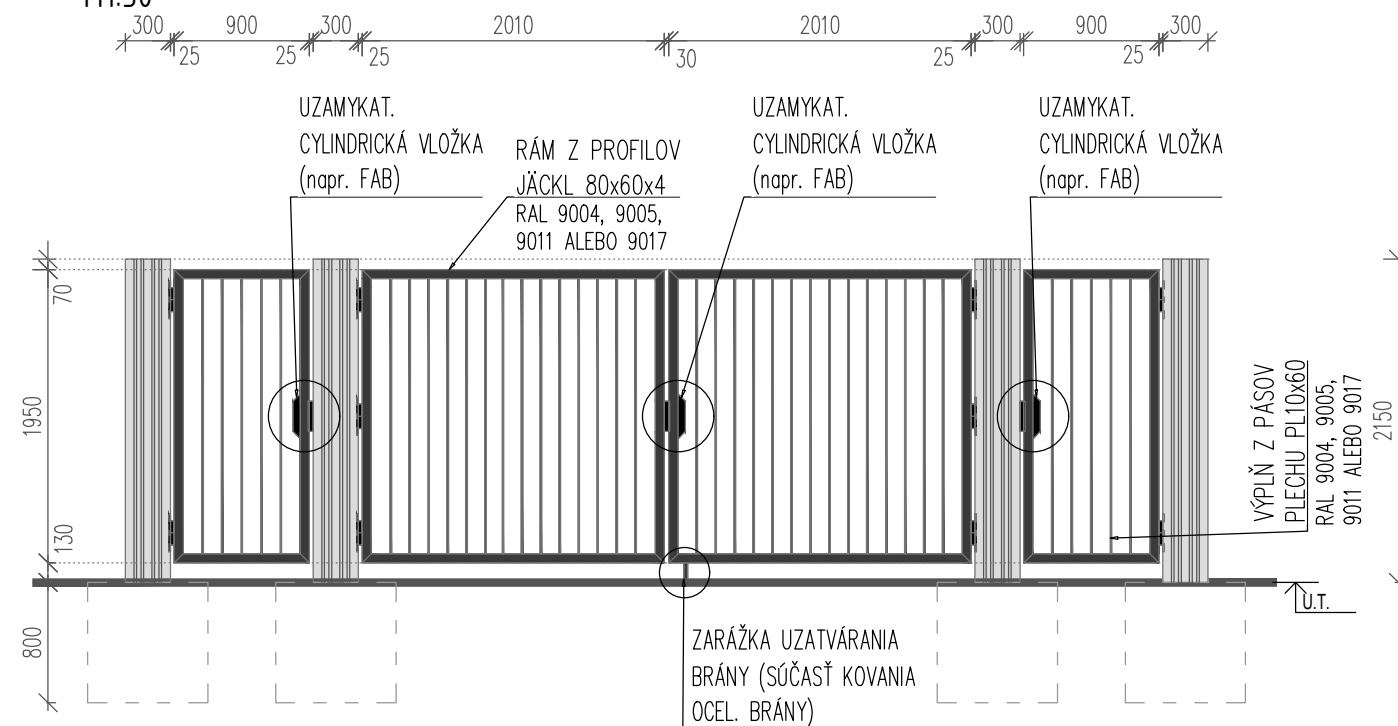

VSTUPNÁ BRÁNA - CINTORÍN PETRŽALKÁ Cintorín Petržalka, Nábrežná 36, 851 01 Bratislava				 <small>PAVAND, s.r.o. Gogolova 18, 85101 Bratislava IČO: 35882999, IČ DPH: SK2021827720</small>	
INVESTOR: MARIANUM - Pohrebníctvo mesta Bratislavy, p.o., Šafárikovo nám. č. 3, 811 02 Bratislava					
H.I.P.:		Ing. Lukáš Beňo			
ZODPOVEDNÝ PROJEKTANT:		Ing. Robert Szetei			
VYPRACOVAL:		Ing. Romana Mikušová			
Výkres číslo:		Formát:	Mierka:	Zmena:	Číslo pare:
03		2xA4	1:50		
Objekt / súbor:					
Profesia:	ARCHITEKTONICKÉ A STAVEBNÉ RIEŠENIE			DÁTUM:	12/2022
Názov:	PÔDORYS, POHĽAD - DOSTAVOVACIE PRÁCE, NOVÝ STAV			STUPEŇ PD:	PROJEKT STAVBY