


ZADNÝ POHLED

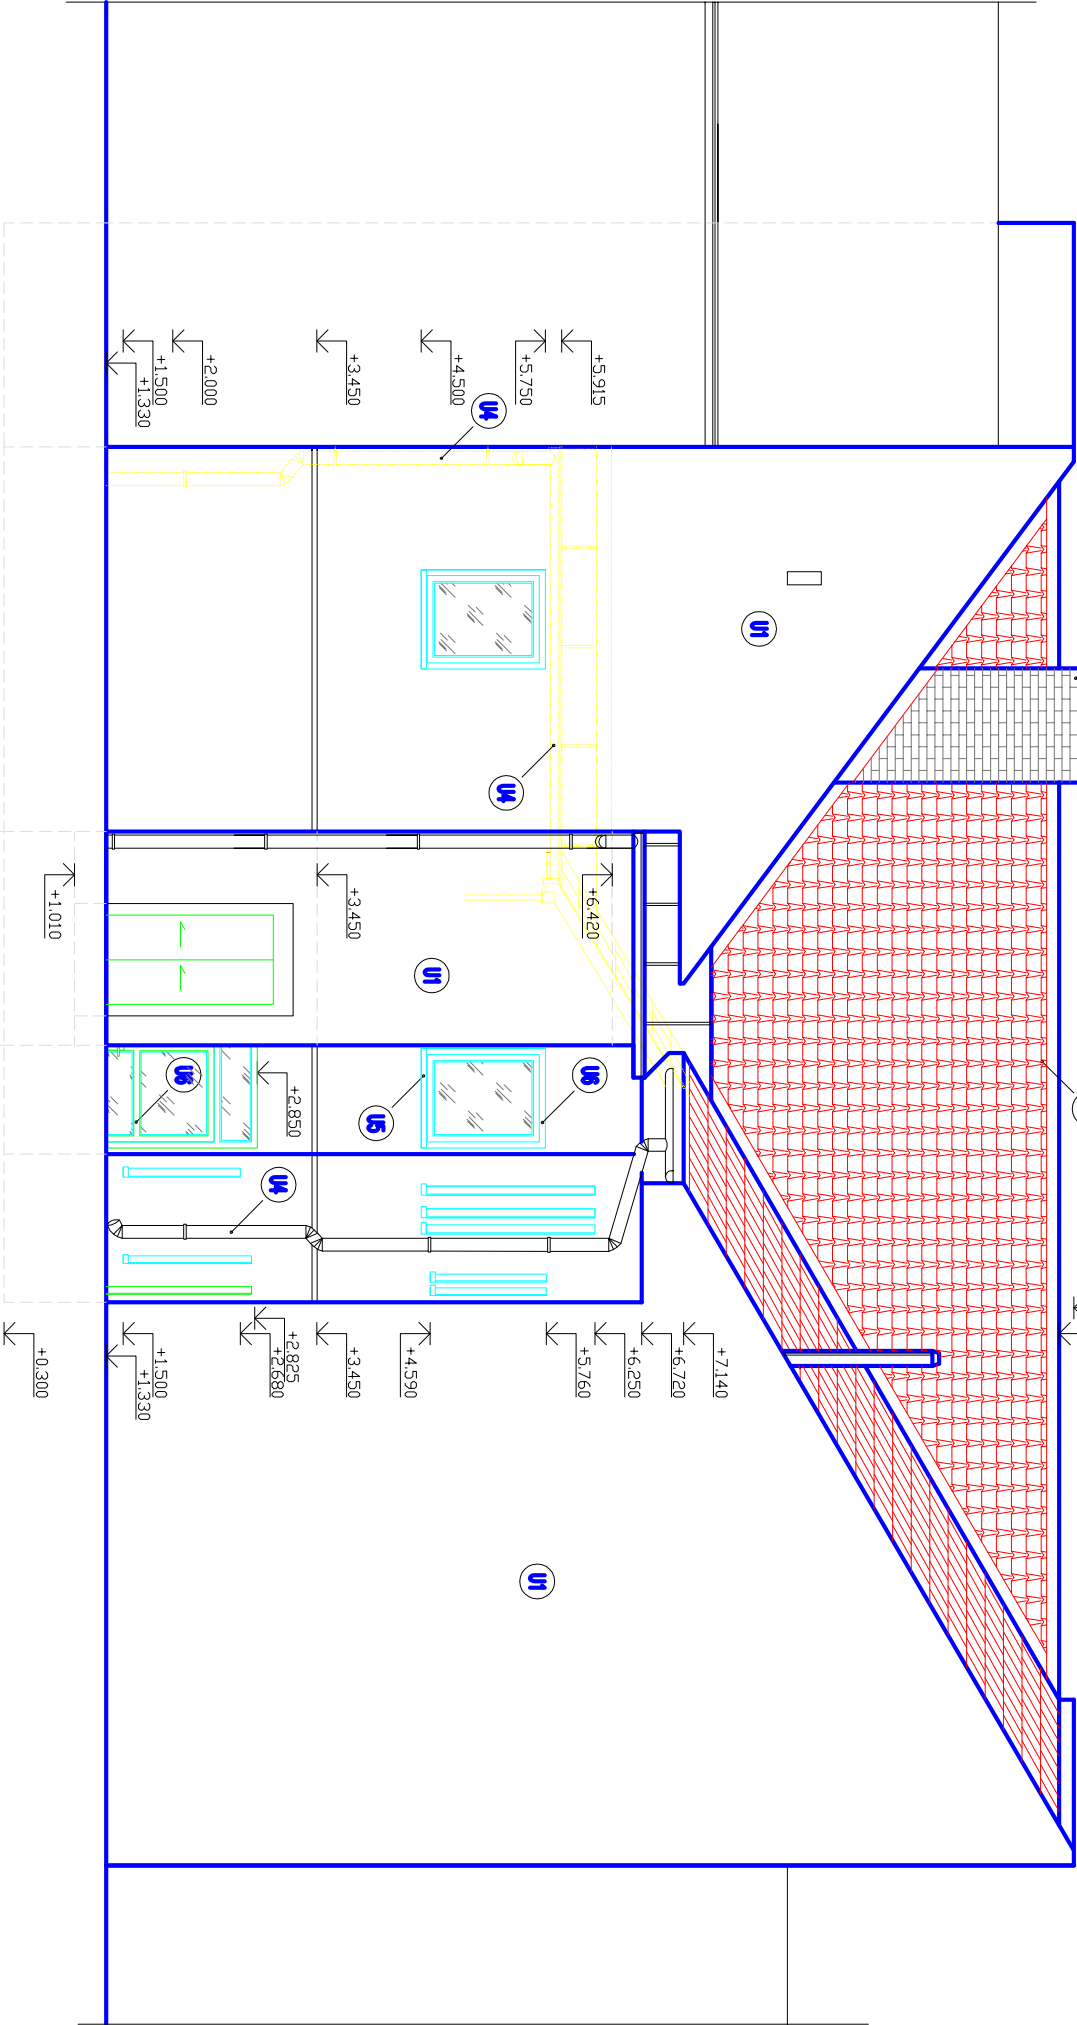

LEGENDA MATERIÁLOV

Číslo	DRUH POKRCHOVEJ ÚPRAVY	POROS ZKALOVÉHO MATERIÁLU POULZÉHO PRI ÚPRAVE POKRCHU	MATERIÁL KONEČNEJ ÚPRAVY POKRCHU	FARBA KONEČNEJ ÚPRAVY POKRCHU	VEŠKOVNÝ ROZMÉR
U1	OMIETKA FASÁDY	SILIKÓN-SILIKÁTOVÁ OMIETKA	SILIKÓN-SILIKÁT, OMIETKA ROZTIERANÁ JEKNOZERNÁ	farbo SIVA	
U2	OBKLAD SOKLA	PALEŇVÝ TEHLIČKOVÝ OBKLAD	BEZ POKRCHOVEJ ÚPRAVY	farbo BROWN	
U3	SCHODISKO	KERAMICKÁ PROTISŤANOVÁ MRAZUVODORNÁ DLAŽBA	BEZ POKRCHOVEJ ÚPRAVY	farbo SIVA	
U4	KLAMP, PRÁKY STRECHY, ŽLABY A ZVODY	TIĤANZINKOVÝ PLECH S hr. 0,70 mm	BEZ POKRCHOVEJ ÚPRAVY	MATNÁ ÚPRAVA TIĤANZINK. PLECHU	SIN 73 3010
U5	OPLECHOVANIE PARAPETOV	TIĤANZINKOVÝ PLECH S hr. 0,70 mm	BEZ POKRCHOVEJ ÚPRAVY	MATNÁ ÚPRAVA TIĤANZINK. PLECHU	SIN 73 3010
U6	OKNO, DVERE	DREVENÉ PROFILY MERANTI EURO 88, IZOLAČNÉ TROUSKLO	3-VRSTVOVÝ NÁTER – MIPRECON, ZAKLAD. MEDZISTRANA, VERNICA, LAŽBA, DUB	farbo DUB	
U7	KOMINOVÉ TELESO	TEHLA PLYNÁ PALEŇNÁ	TRANSPARENTNÝ HYDROFÓB. NÁTER	PRIRODZENÁ FARBA VPALEŇNEJ HLINY	
U8	KOMINOVÁ KRYCIA DOSKA	MONOLITICKÁ ŽELEZOBETÓNOVÁ KOMINOVÁ KRYCIA DOSKA	TRANSPARENTNÝ HYDROFÓB. NÁTER	PRIRODZENÁ FARBA BETÓNU	
U9	KRYTINA STRECHY	KERAMICKÁ DRAŽKOVÁ KRYTINA STEINERICK	BEZ POKRCHOVEJ ÚPRAVY	PRIRODZENÁ FARBA VPALEŇNEJ HLINY	
U10	MREŽE OKIEN	OCELOVÉ TENKOSTENNÉ PROFILY	SMETIČKOVÝ NÁTER – ZAKLADOVÝ + 2 x KRYCI S-1-NÁSOBNÝ NÁTER – MIPRECON, ZAKLAD.	farbo HNEVÁ	
U11	GARÁŽOVÉ VRÁTKA	DREVENÉ PROFILY MERANTI EURO 88, IZOLAČNÉ TROUSKLO	3-VRSTVOVÝ NÁTER – MIPRECON, ZAKLAD. MEDZISTRANA, VERNICA, LAŽBA, DUB	farbo DUB	

Táto projektová dokumentácia bola zhotovená pomocou
LEGÁLINEHO softwaru AutoCAD LT 2004 CZ (Serial No 341-45755798)
od spoločnosti Autodesk, Inc., 111 McInnis Parkway, San Rafael, CA 94903, USA

±0,000 = 189,000 m.n.m
VÝŠKOVÝ SYSTÉM : BVV

Autor		Ing. Michal SLOBODNÍK		PROMOST s.r.o. 985 56 Gregorova Viesla 73 přev. Město, Populace 28, 984 01 Liberec tel. +421 47 43 33 264, mobil 603 811 902 http://www.promost.sk e-mail: promost@promost.sk, promost@zem.sk
Autorizovaný stavebný inžinier SKSI		reg. číslo 4260*11		
Zodpovednosť		Ing. Michal SLOBODNÍK		
Vyracoval		Ing. Michal SLOBODNÍK		
kreslil		Juraj SIROTIK, Ing. arch. Soňa MADERIČOVÁ		
Stavebník: DSS Slatinka, Dolná Slatinka č. 271/1, 984 80 LUČENEC		Formát		03x44
Stavba:		Dátum		04.2018
ZAKŤAŇUJEME TRANSFORMAČNÝ PROCES S OCELOVÝMI SOCIÁLNYMI INTERAKČNÝMI S MENTÁLNYMI POSTUPNÝMI V DSS "SLATINKA" UL. DR. VODU č. 398/14, LUČENEC		Stupeň		PROJEKT STAVBY
		Číslo zakázky		MS-20-2018
		Poznámka		
Osobit:		Mierka:	1:50	Č.yfka: E-13
ZADNÝ POHLED				
NOVÝ STAV				