


E-05 Hlavné ochranné pospájanie

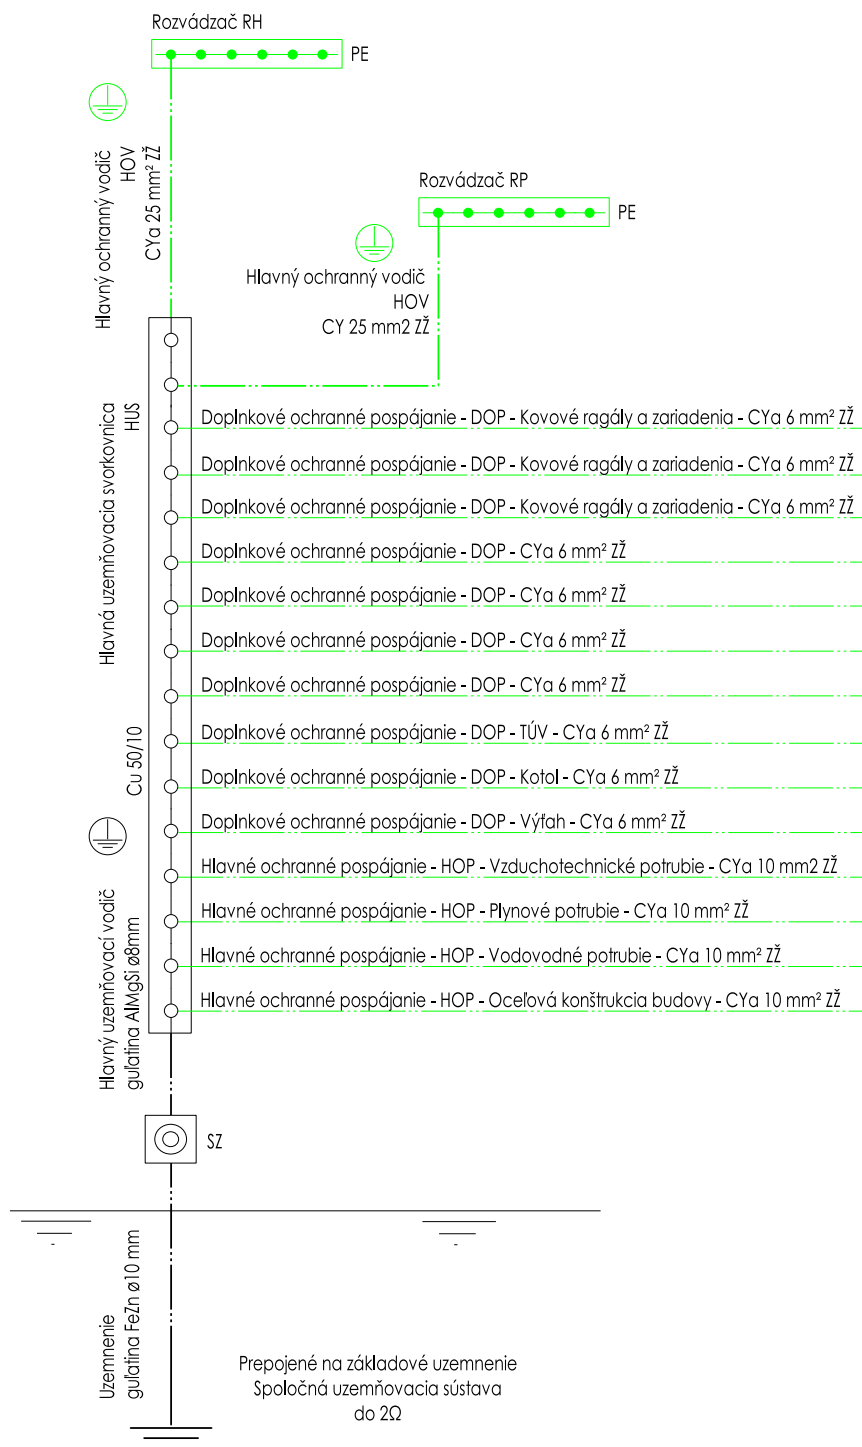

Uzemnenie bodu rozdelenia PEN na PE a N v RE do 2Ω!



Projektová dokumentácia realizovaná pomocou LEGÁLNEHO softwaru SchémataCAD od spoločnosti ELMER software s.r.o., Valtická 123, 155 21 PRAHA 5 - Sobín, CZ

Technické, technologické a energetické vybavenie stavieb, rč. autorizačného osvedčenia 5287*T*14



VARGA ELEKTRO s.r.o. L. Podjavorinskej 1061, 984 01 Lučenec +421 908 166 664 vargaelektro@vargaelektro.eu	AUTOR NÁVRHU	Ing. Michal SLOBODNÍK	FORMÁT A4 DÁTUM 04/2018 MIERKA - STUPEŇ PD pre RS ČÍSLO ZÁKAZKY 18.05.07 ČÍSLO VÝKRESU E-05	
	PROJEKTANT PROFESIE	Bc. Stanislav VARGA		
	VYPRACOVAL	Pavol CABAN		
	INVESTOR	DSS Slatinka, Dolná Slatinka č. 271/1, 984 80 LUČENEC		
	MIESTO STAVBY	UL. DR. VODU č. 398/14, LUČENEC		
	OBJEKT	-		
	PARCELA	k.ú. Lučenec		
	NÁZOV STAVBY	ZÁVRŠENIE TRANSFORMAČNÉHO PROCESU S CIELOM SOCIÁLNEJ INTEGRÁCIE OBČANOV S MENTÁLNYM POSTIHNUTÍM V DSS "SLATINKA" UL. DR. VODU č. 398/14, LUČENEC		
	OBSAH	E - Elektroinštalácie		
	ČASŤ	E-05 Hlavné ochranné pospájanie		