PÔDORYS

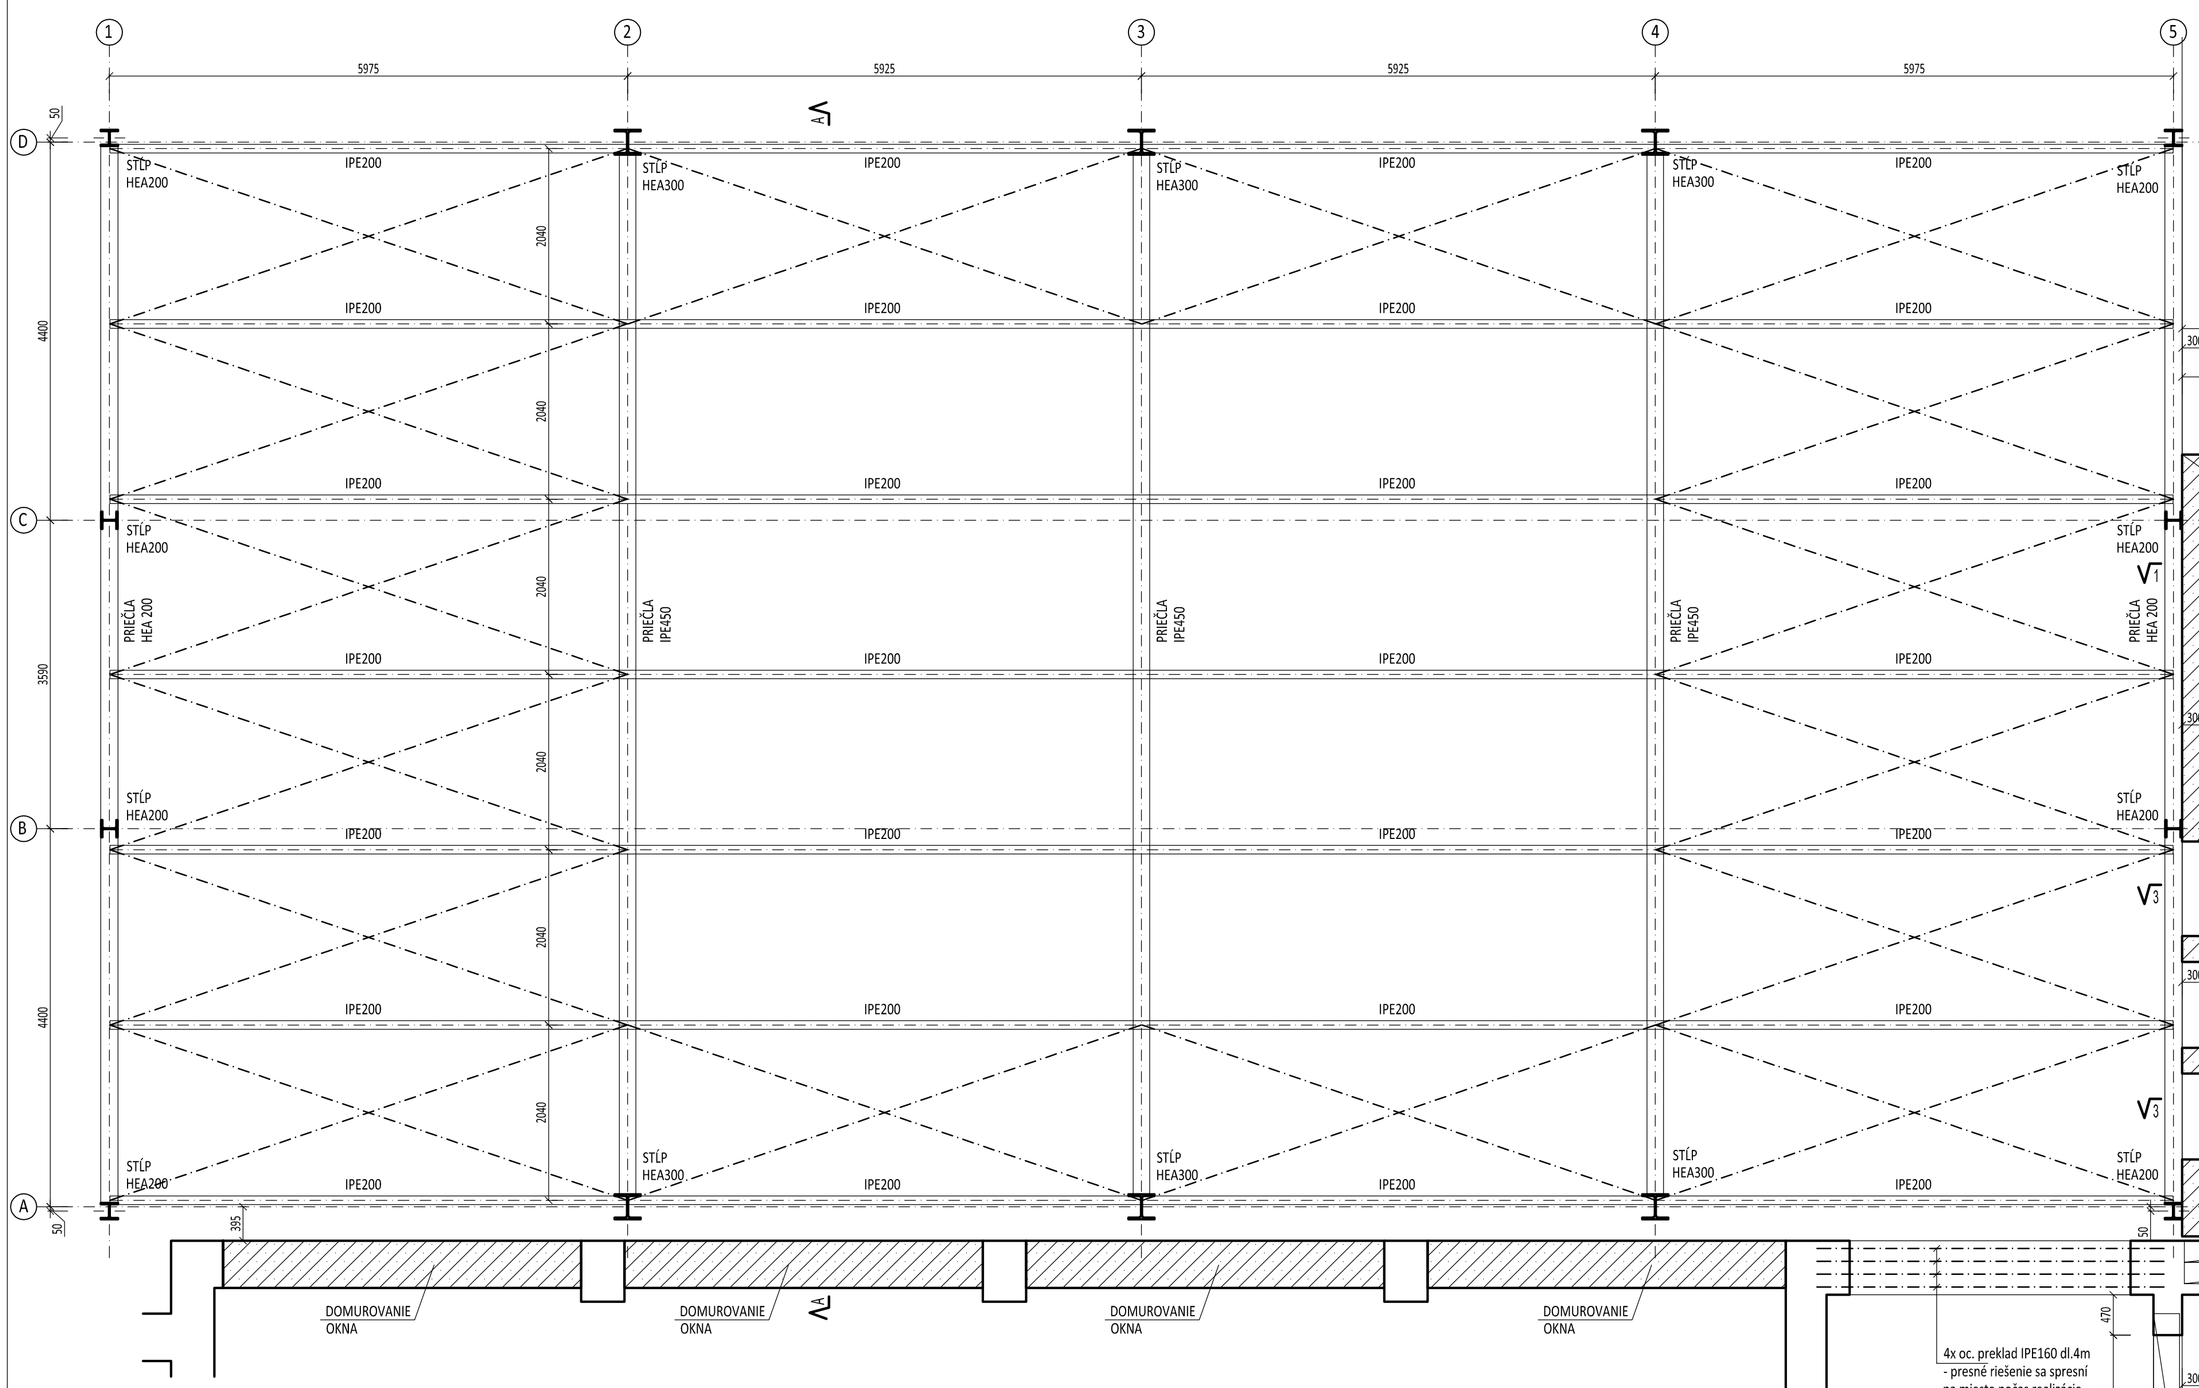

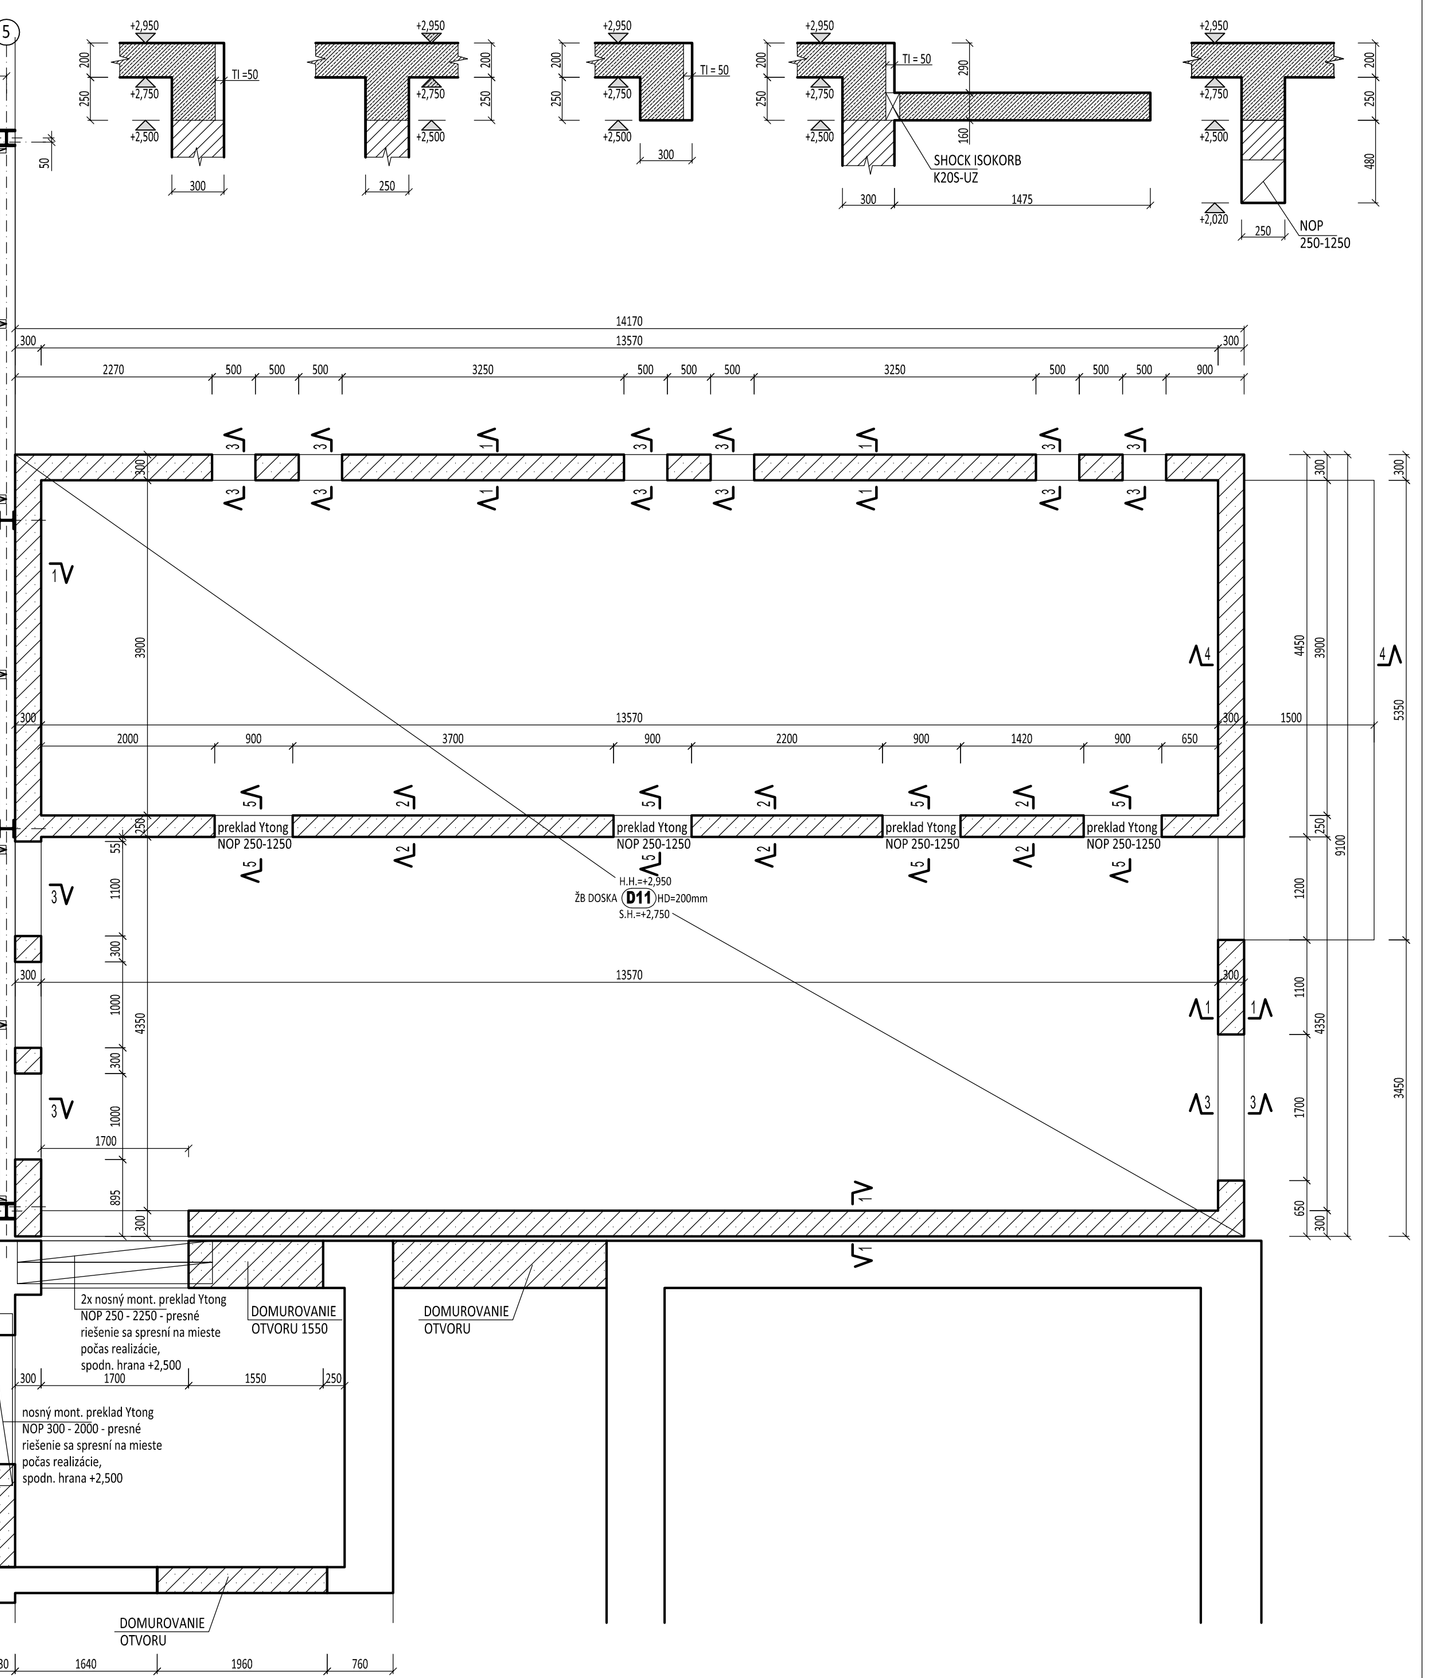

REZ 1-1
M = 1:25

REZ 2-2
M = 1:25

REZ 3-3
M = 1:25

REZ 4-4
M = 1:25

REZ 5-5
M = 1:25

REZ A-A

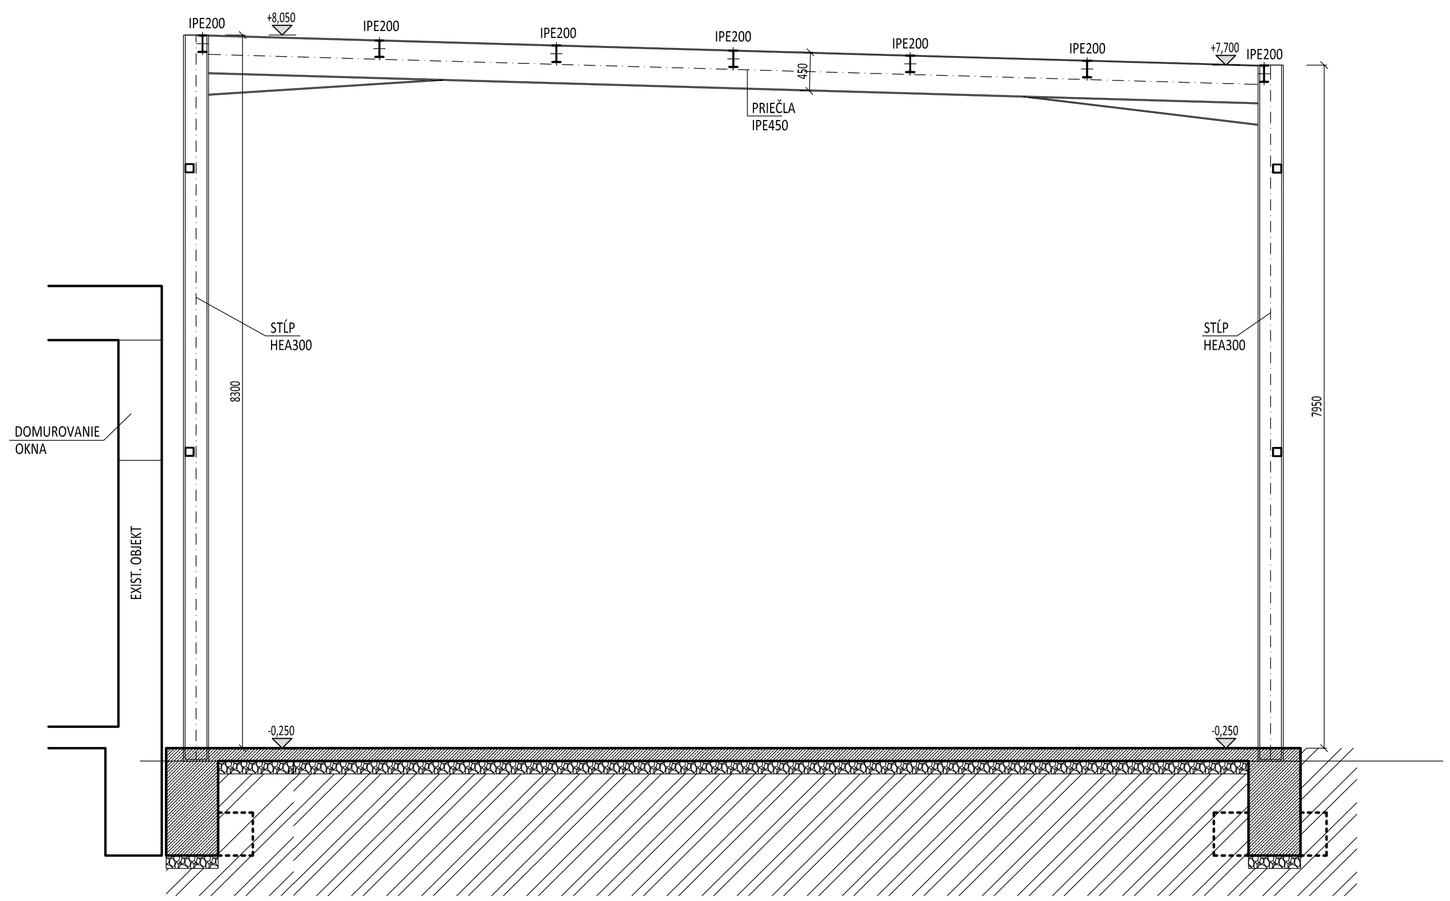

LEGENDA MATERIÁLOV

- EXISTUJÚCE KONŠTURKCIE PÔDORYS
- MURIVO Z PÓROBET.TVAROVIEK TRIEDY P3-450 (Ytong Univerzal) PÔDORYS / REZ
- ŽELEZOBETÓN TRIEDY C25/30 REZ

- časť oceľových konštrukcií (OK) podrobne vykreslená vo výkresoch č.05,06,07,08,09

ZODP. PROJEKTANT	VYPRACOVAL	HLAVNÝ PROJEKTANT	
Ing. Jakub Brondoš	Ing. Adrián Valašík	Ing. Zlatica JANEČKOVÁ	
INVESTOR : Mesto Malacky, Bernolákova 5188/1A, Malacky		FORMÁT	8 x A4
		DÁTUM	04/2019
STAVBA : Základná Škola Dr. Jozefa Dérera - výstavba telocvične a hygienického zázemia (SO 01 a SO 02)		STUPEŇ	RP
		ČASŤ	SO 01.2 STATIKA
OBSAH VÝKRESU : 1.NP - navrhovaný stav		MIERKA 1 : 50	Č. VÝKRESU 02

PARÉ