

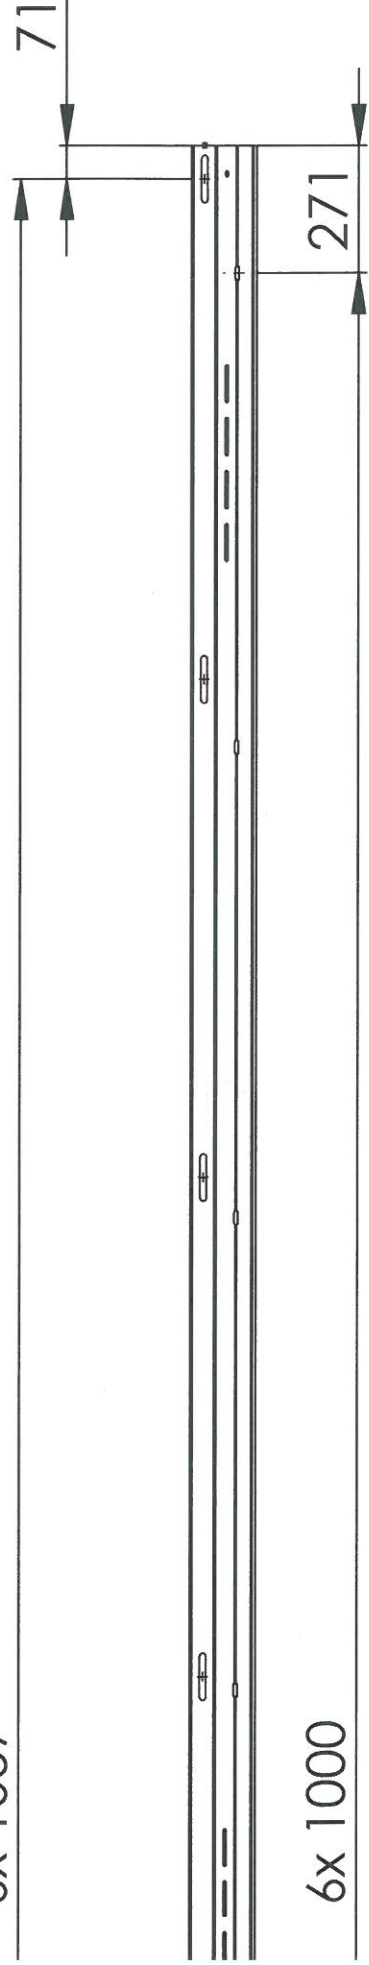


6x 1057

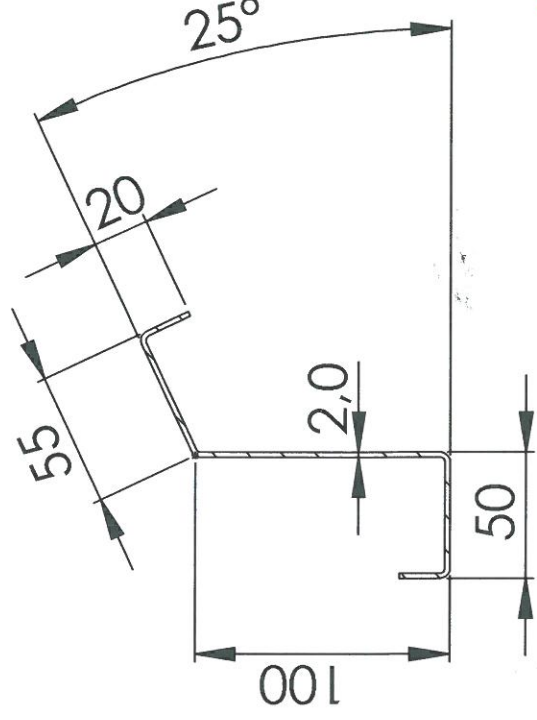

6x 1000

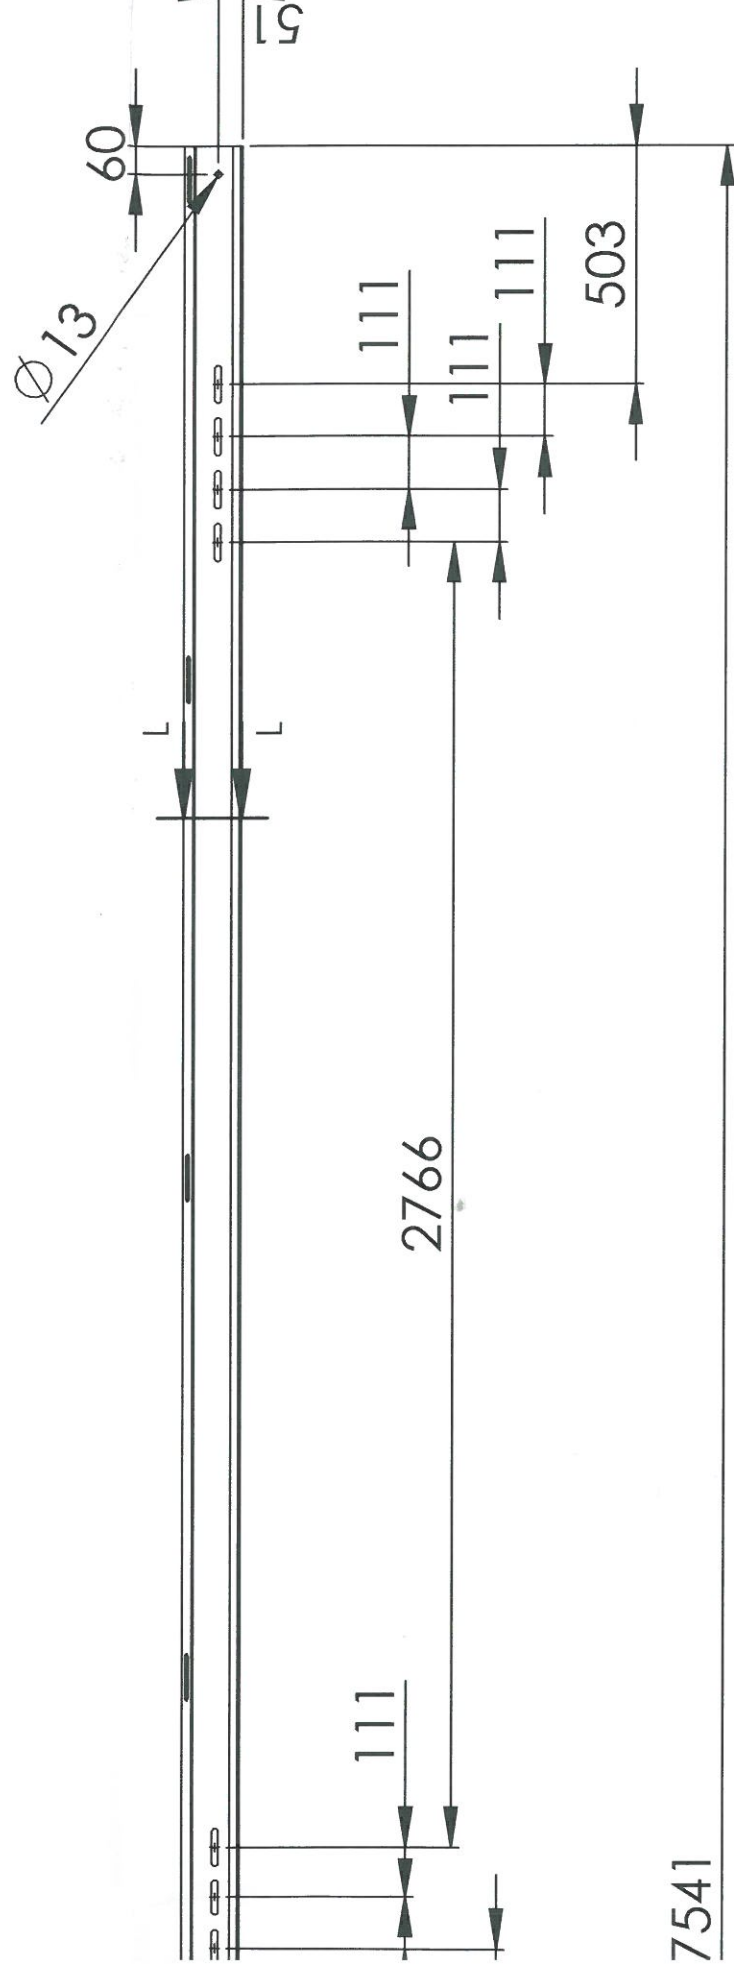

PRZĘKRÓJ L-L
SKALA 1:3

mgr inż. Arkadiusz Kodłubaj
upr. bud. do projektowania bez ograniczeń
w specjalności konstrukcyjno-budowlanej
Nr ewid. L000432/PPOK 11

CZEGÓŁ M
CALA 2:25

Rys. K-06. Rygiel konstrukcji N2V7 STR

Rzutowanie:		Arkusz:		1z1
		Arkusz:		A2
Opis:	Z100x50x55 gr2.0mm / rygiel	Rollform		A
		KONSTRUKCJE FOTOWOLTAICZNE		
Nazwa / Numer części:	R1_7	Waga:		27.43kg
		Skala:		1:16
		Material:		S350GD+ZM310