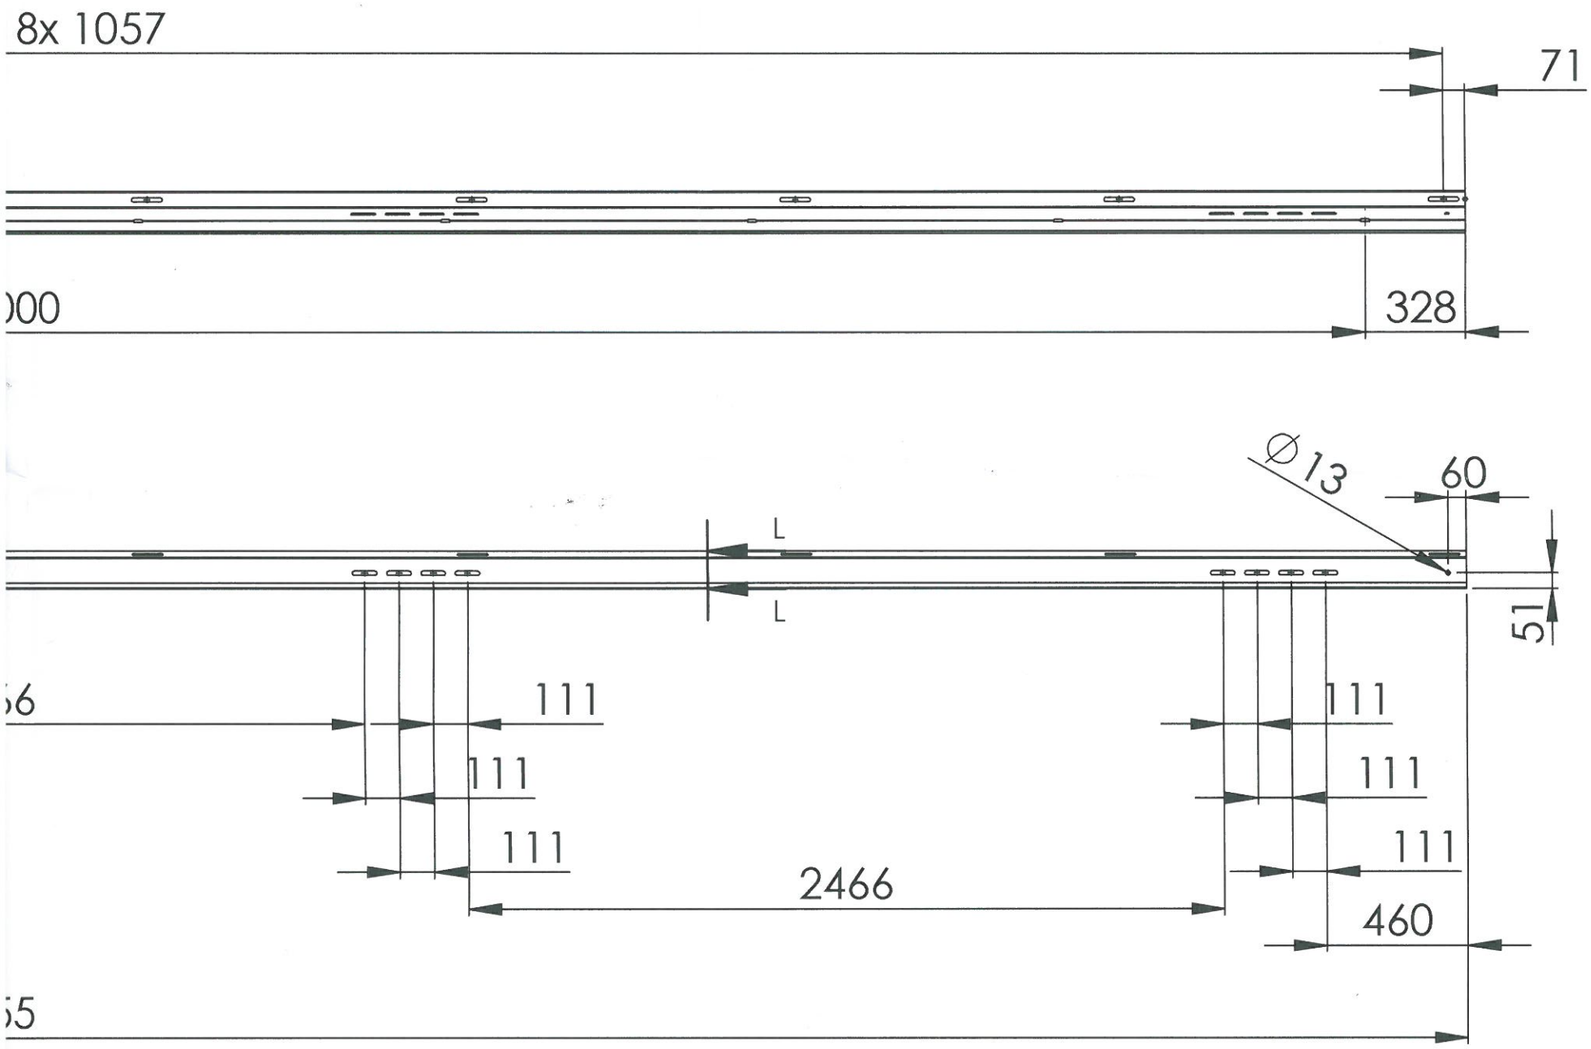

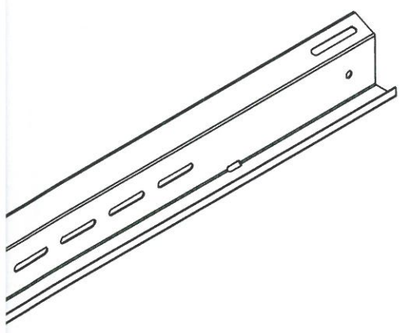

SZCZEGÓŁ M
SKALA 1 : 10

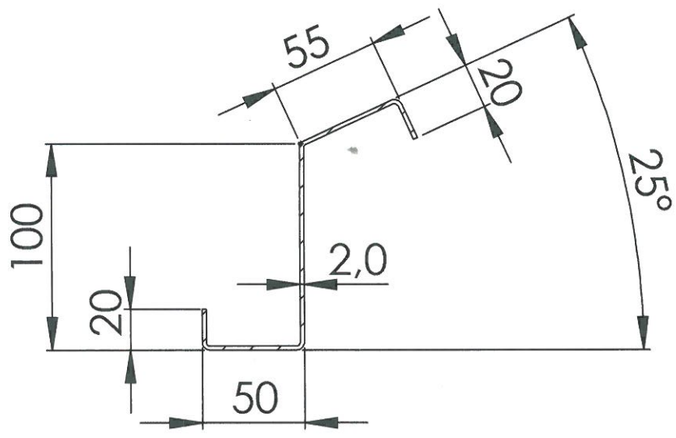

PRZEKRÓJ L-L
SKALA 1 : 3

mgr inż. Arkadiusz Kodłubaj
upr. bud. do projektowania bez ograniczeń
w specjalności konstrukcyjno - budowlanej
Nr ewid. ŁOD/[illegible]72/POOK/11

Rys. K-16. Rygiel konstrukcji N2V9 STR

Rzutowanie:	ROLLFORM KONSTRUKCJE FOTOWOLTAICZNE		Arkuszy: 1z1
			Arkusz: A2
Opis: Z100x50x55 gr2.0mm / rygiel		Waga: 35.12kg	Skala: 1:20
Nazwa / Numer części: **R1_9**		Materiał: S350GD+ZM310	