



LEGENDA OBJEKTŮ:

- 4.1.1. ADMIN. BUDOVA,
GARÁŽE, ZÁZEMÍ
- 4.1.2. SKLAD
- 4.1.3. GARÁŽE
- 4.1.4. SKLAD NÁŘADÍ

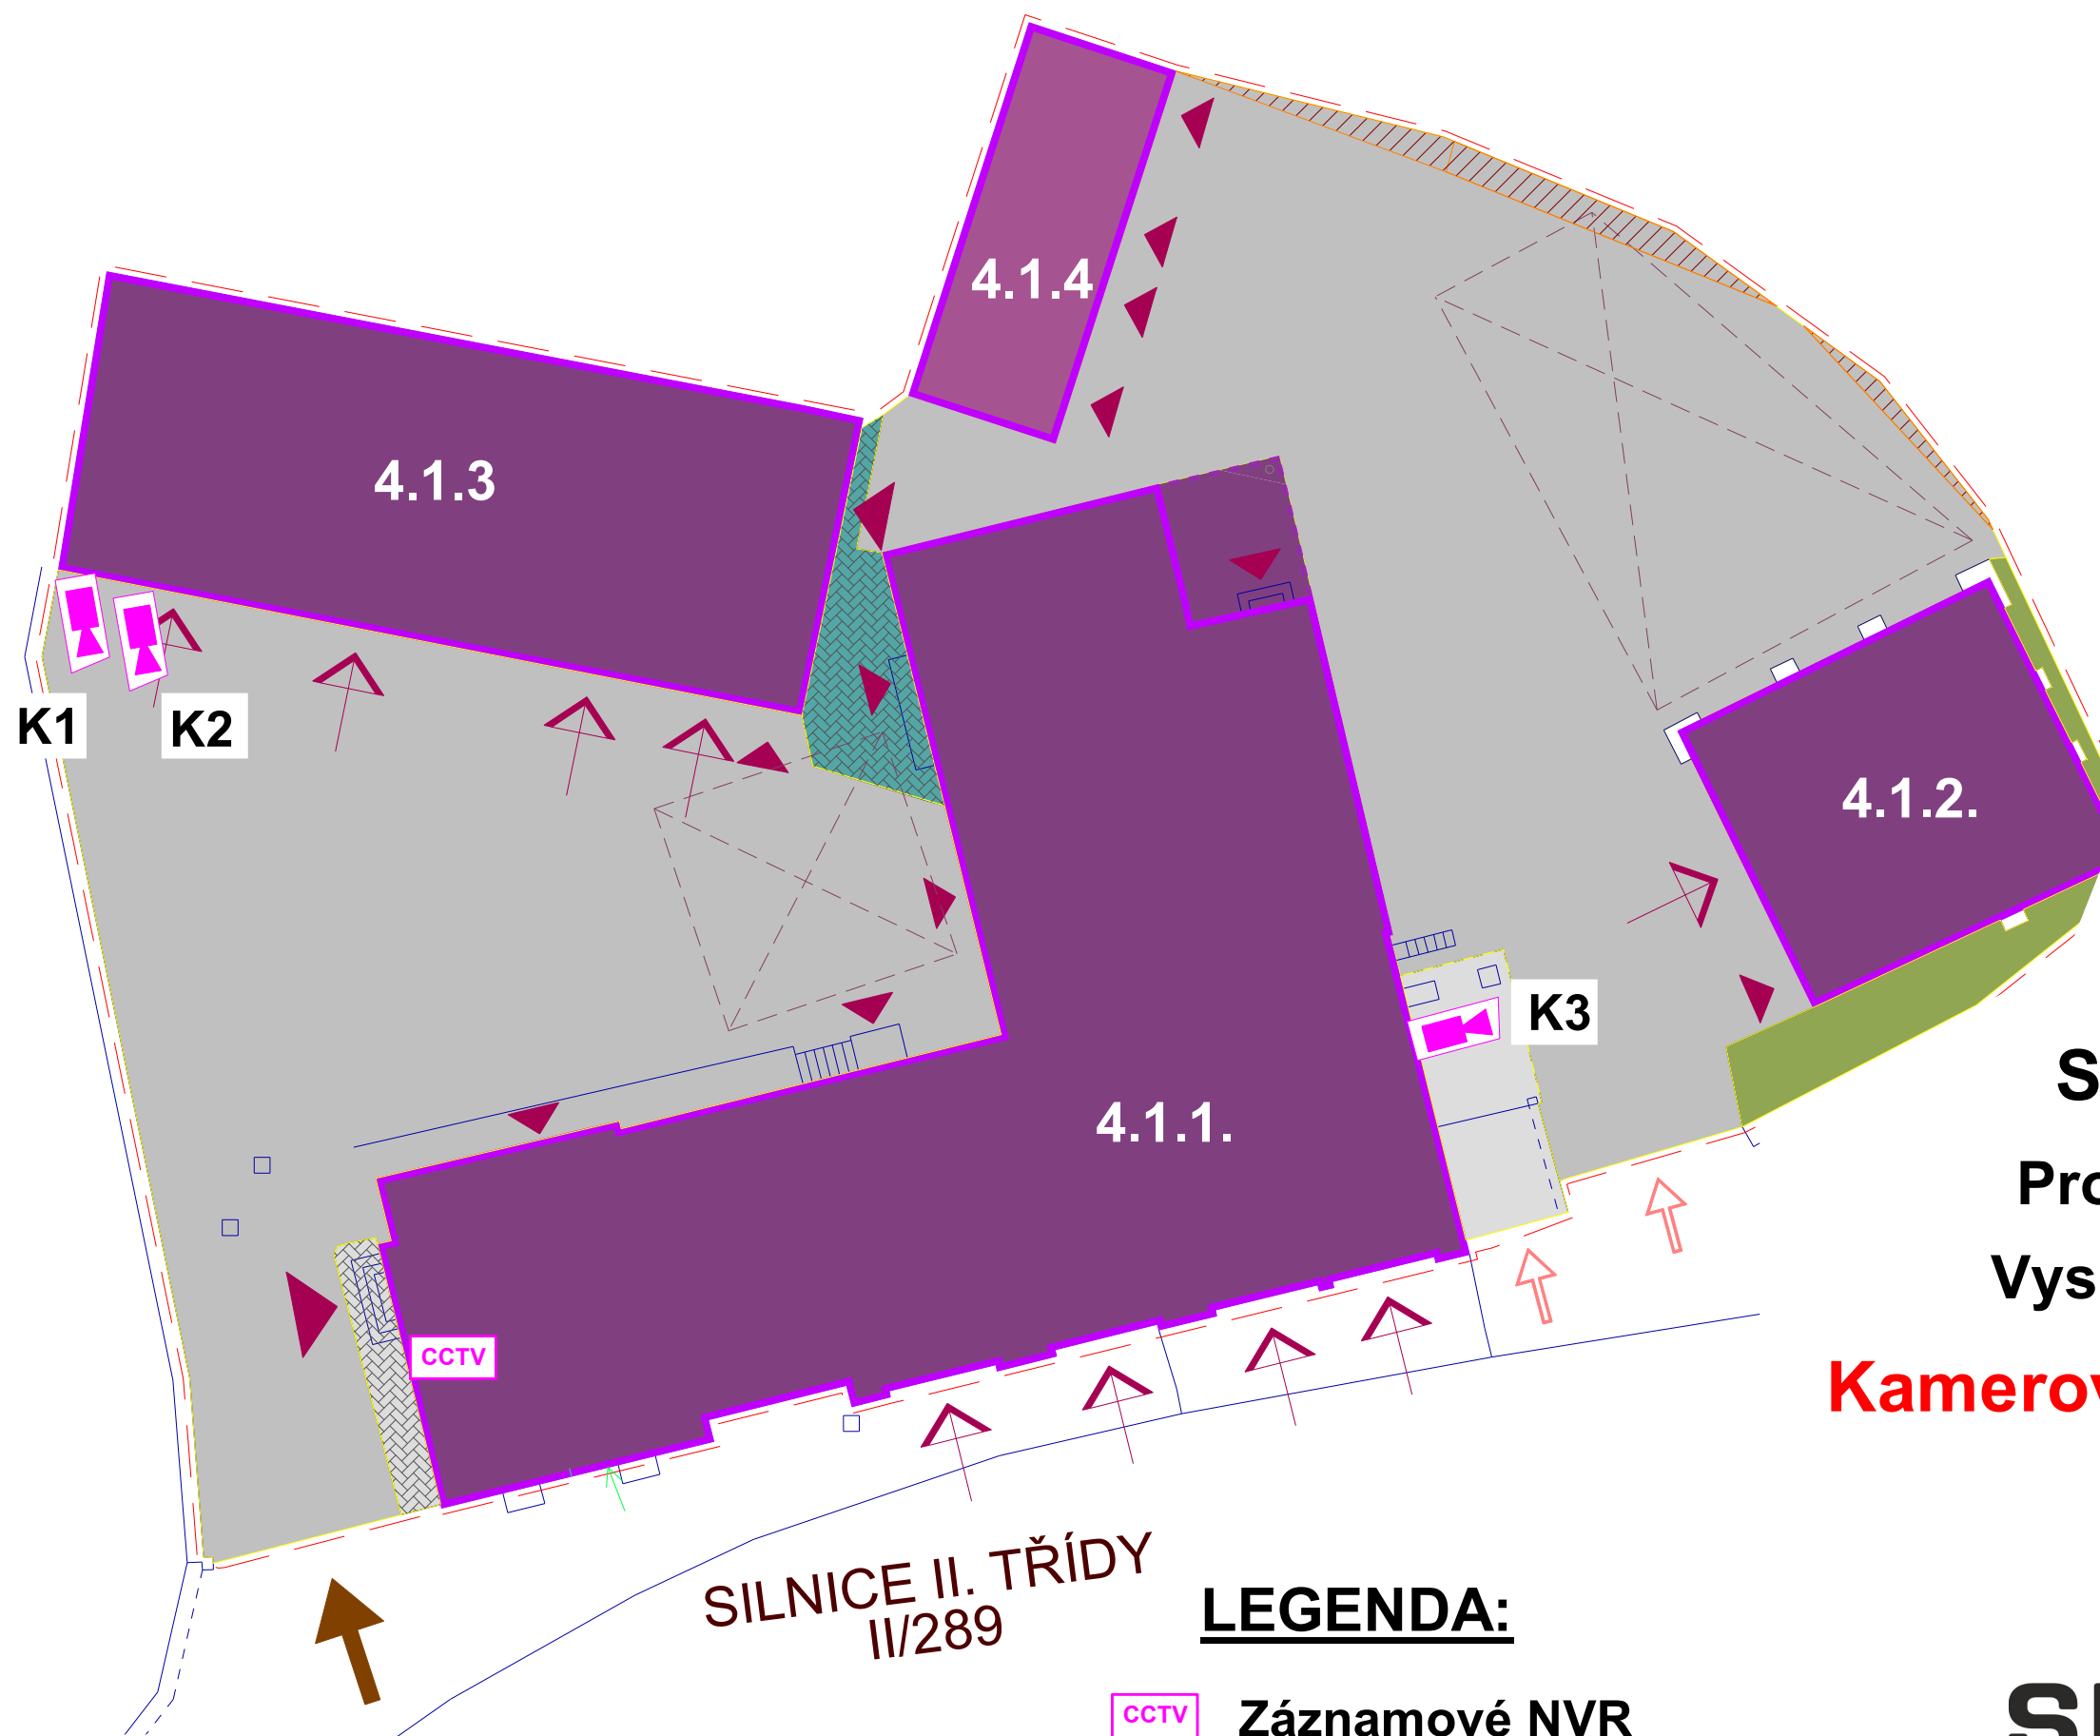

LEGENDA:

-  Záznamové NVR
-  Kamera venkovní

Silnice LK a.s.
Provozovna Semily
Vysocká 576, Semily

Kamerový systém - 11/2022

SILNICE | LK®