







ZMENY DOKUMENTÁCIE			
Zmena			
	Index:	Dátum:	Meno - Podpis:
			Text zmeny:




REMINGTON
CONSULTING

RIEŠENÁ ZÓNA

Nové dopravné prepojenie II/505 s MČ Dúbravka

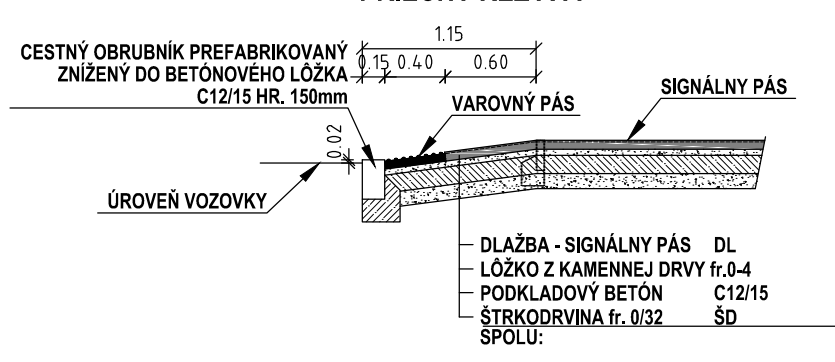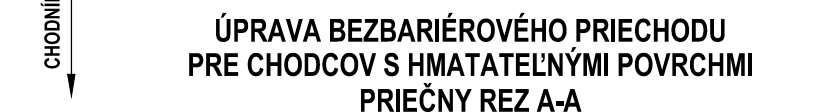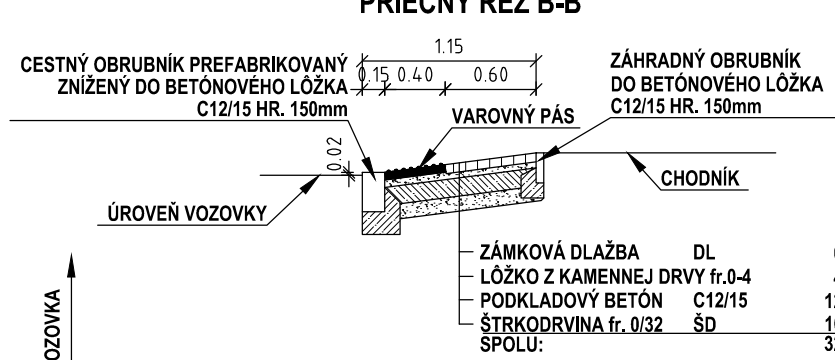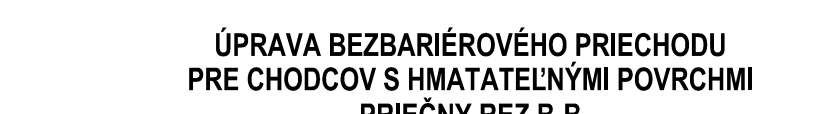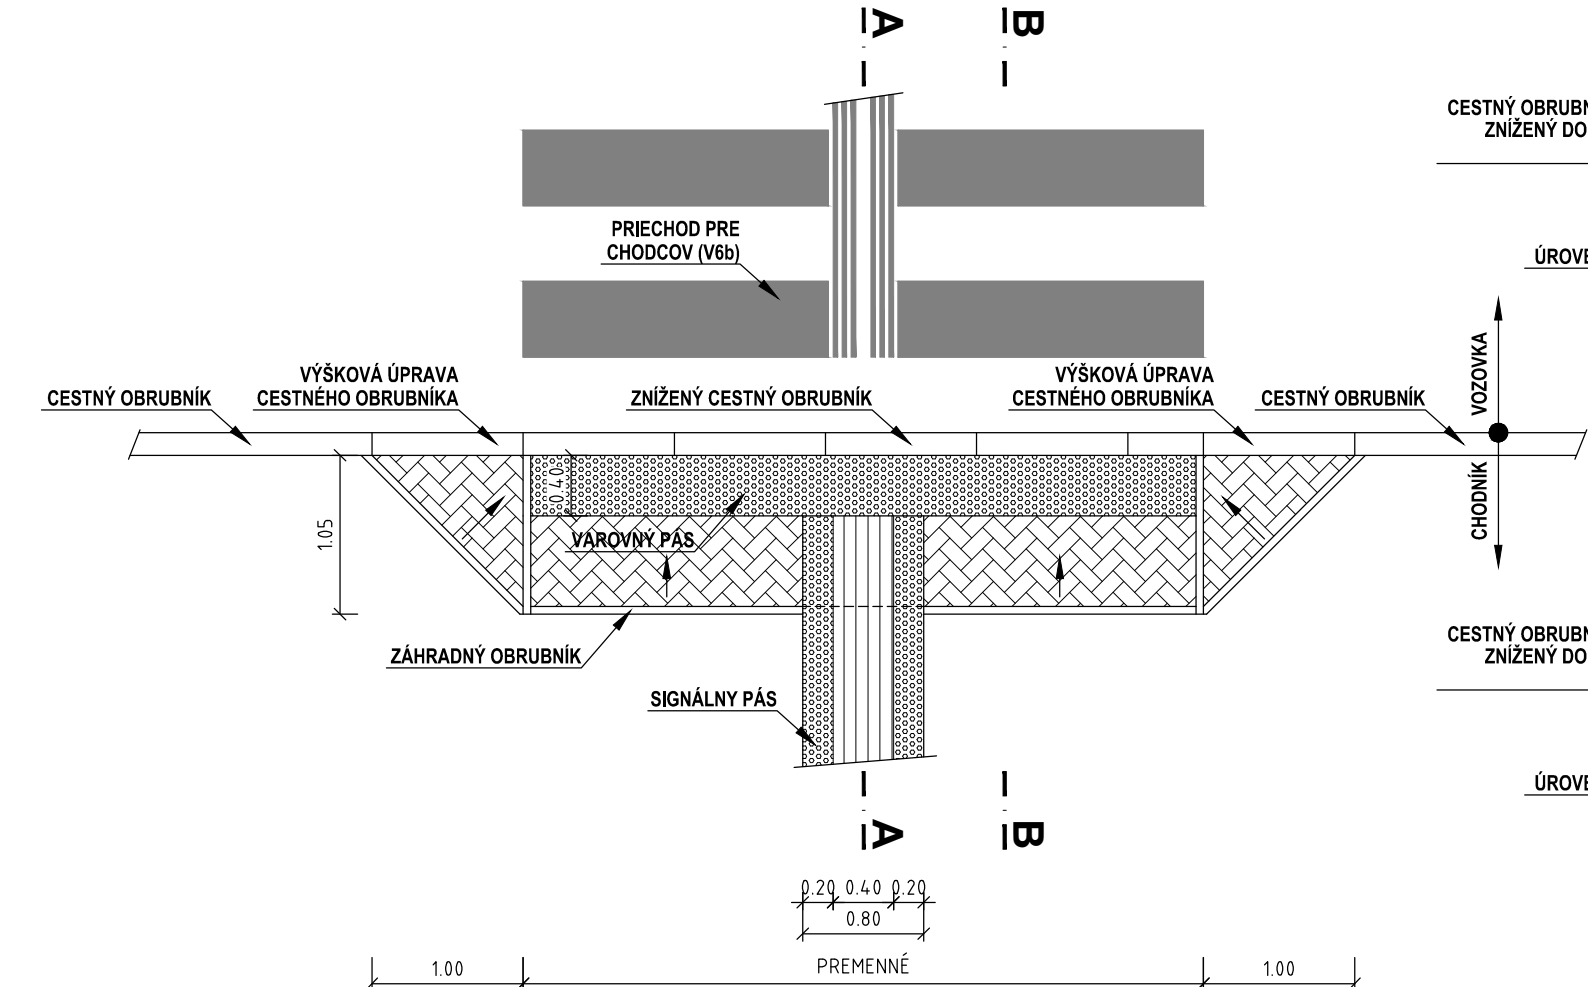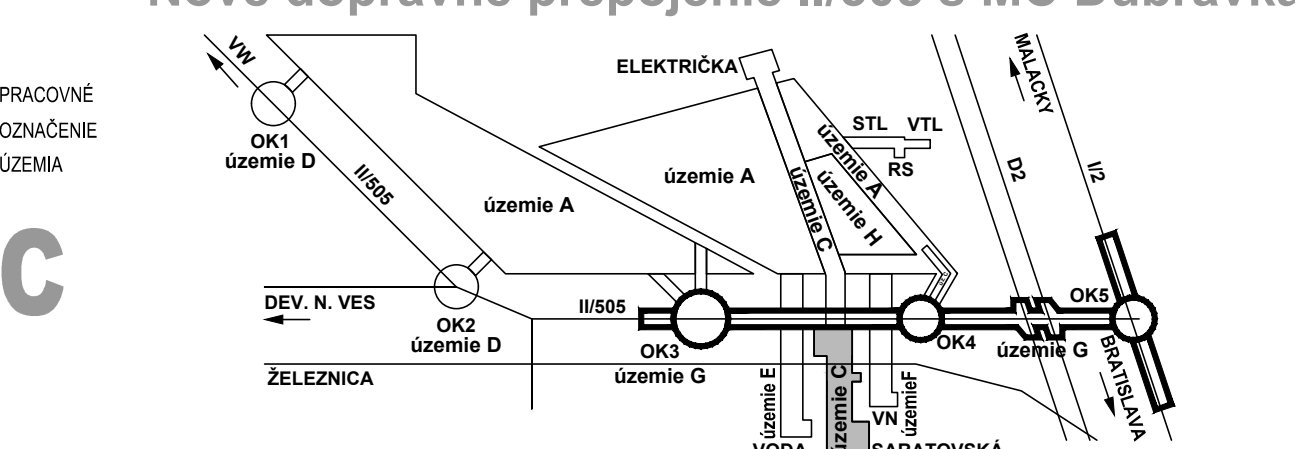

Manžer projektu:	Ing. Ján Kuliš			Tmavákova cesta 27, 831 04 BRATISLAVA Generálny riaditeľ Ing. Štefančík Podmanický
Hlavný inžinier projektu:	Ing. Marek Šmekl			
Zodpovedný projektant objektu:	Ing. Marek Šmekl			
Návrhové - vypracoval:	Ing. Marek Šmekl			
Kontroloval:	Ing. Vladimír Roztokový			
Miesto stavby:	Bratislava	Okres:	Bratislava IV	Základové číslo: 1514 Dátum: 04/2017 Stupeň - úbel: DRS/27 Počet A4: 10X44 (5/2) Mierka: 1:50 Časť: E Správa:
Investor - staviteľ:				
Stavba:	NOVÉ DOPRAVNÉ PREPOJENIE II/505 S MČ DÚBRÁVKA			Prihoda: 4
Objekt (sabor):	C104 Úprava cesty II/505			
Názov prílohy:	Vzorové priečne rezy			
Digitálny název prílohy:	1514_DRS_C104_04_Vzorovy_dwg			