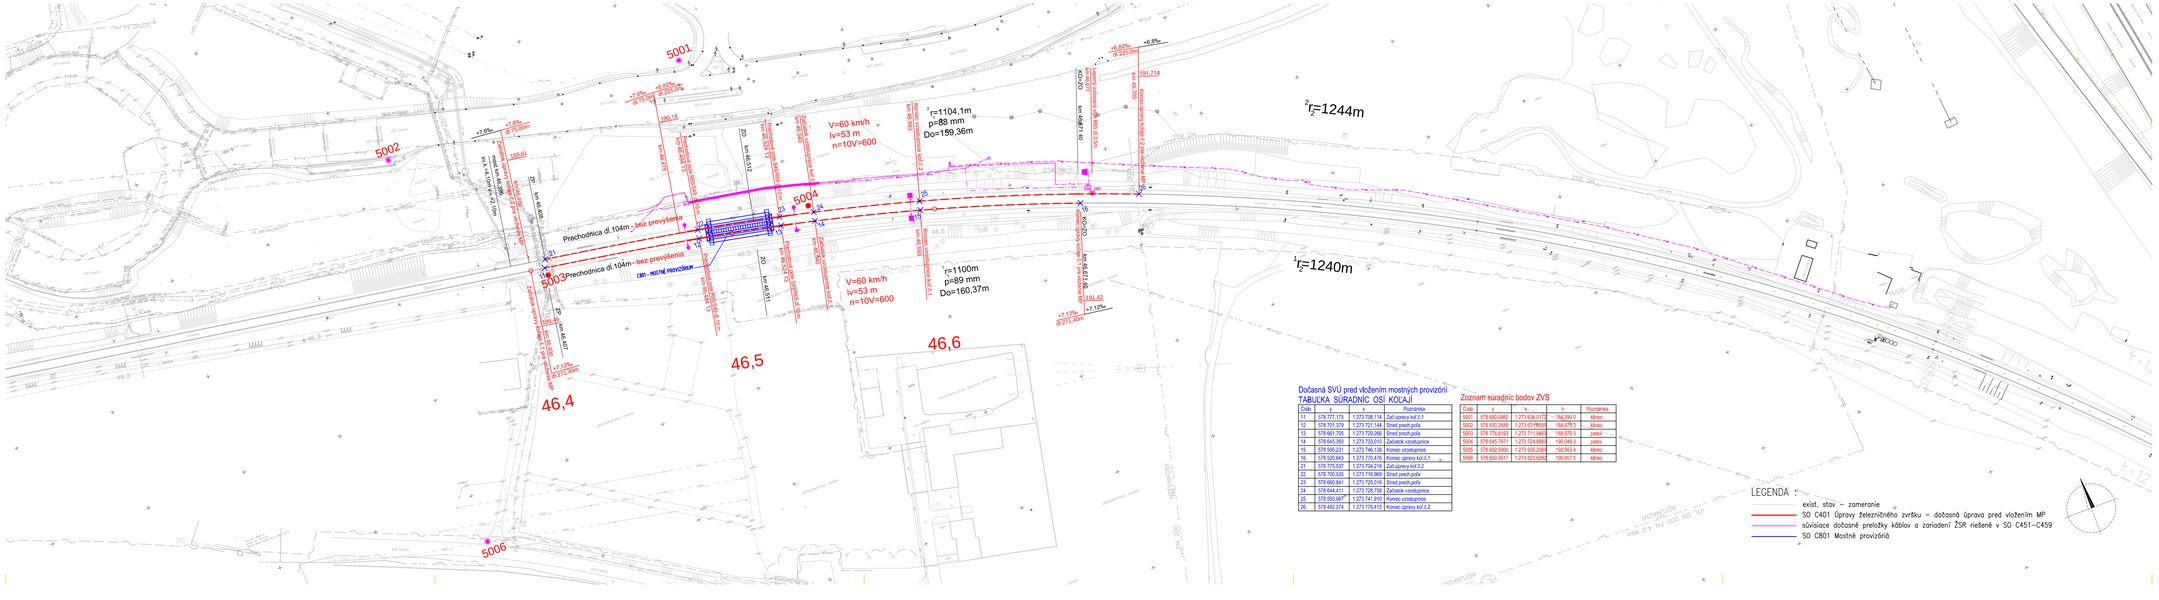

Dočasná SVÚ pred vložením mostných provizórií

TABUĽKA SÚRADNÍC OSÍ KOLAJÍ

Číslo	y	x	Poznámka
11	578.777.175	1.273.708.114	Začiatok oprav koľ.č.1
12	578.761.379	1.273.721.144	Stred prechi.polia
13	578.661.705	1.273.729.266	Stred prechi.polia
14	578.645.350	1.273.733.010	Začiatok vzostupnice
15	578.556.221	1.273.745.126	Koniec vzostupnice
16	578.529.643	1.273.770.476	Koniec opravy koľ.č.1
21	578.775.537	1.273.704.219	Začiatok oprav koľ.č.2
22	578.700.535	1.273.719.969	Stred prechi.polia
23	578.660.641	1.273.725.016	Stred prechi.polia
24	578.644.411	1.273.728.756	Začiatok vzostupnice
25	578.593.987	1.273.741.910	Koniec vzostupnice
26	578.492.274	1.273.778.413	Koniec opravy koľ.č.2

Zoznam súradníc bodov ZVS

Číslo	y	x	h	Poznámka
5001	578.680.0865	1.273.636.0172	-156,280 0	kĺmec
5002	578.630.2669	1.273.613.1855[1]	164,375 3	kĺmec
5003	578.778.8193	1.273.713.9463	168,379 3	patež
5004	578.645.7971	1.273.724.9569	156,049 3	patež
5005	578.592.5900	1.273.935.2268	152,353 4	kĺmec
5006	578.950.3917	1.273.923.6292	150,007 5	kĺmec

LEGENDA

- exist. stav – zameranie
- SO C401 Úprava železničného zvršku – dočasná úprava pred vložením MP
- súvisiace dočasné preložky káblov a zariadení ŽSR riešené v SO C451–C459
- SO C801 Mostné provizóriá

ZMENY DOKUMENTÁCIE

Zmena				
Index:	Dátum:	Meno - Podpis	Text zmeny:	

REMING CONSULT A.S.

RIEŠENÁ ZÓNA **Nové dopravné prepojenie II/505 s MČ Dúbravka**

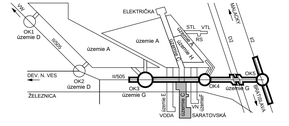

Súradnicový systém : S–JTSK realizácia JTSK

Výškový systém : Bpv

Manažér projektu:	Ing. Ján Kubrin	
Hlavný inžinier projektu:	Ing. Marek Šmelík	
Zodpovedný projektant objektu:	Ing. Jozef Vido	
Navrhol - spracoval:	Ing.Jozef Vido	
Kontroloval:	Ing. Peter Hvizdoš	

REMING CONSULT A.S.
Trnavská cesta 27, 831 04 BRATISLAVA
Generálny riaditeľ: Ing. Slavomír Podmanický

Zákaznícke číslo:	1514
Dátum:	04/2017
Stupeň - účel:	DRS
Počet A4:	6
Mierka:	1:1000
Časť: E	Súprava:
Príloha: 6.1	

Miesto stavby: Bratislava | Okres: Bratislava IV

Investor - objednávateľ:

Stavba: NOVÉ DOPRAVNÉ PREPOJENIE II/505 S MČ DÚBRAVKA

Objekt (súbor): C401 Úprava železničného zvršku

Názov prílohy: Vyvýšovací výkres - dočasná úprava pred vložením MP

Súpisový názov prílohy: 1514_DRS_C401_E1_1_VyVy.dwg