


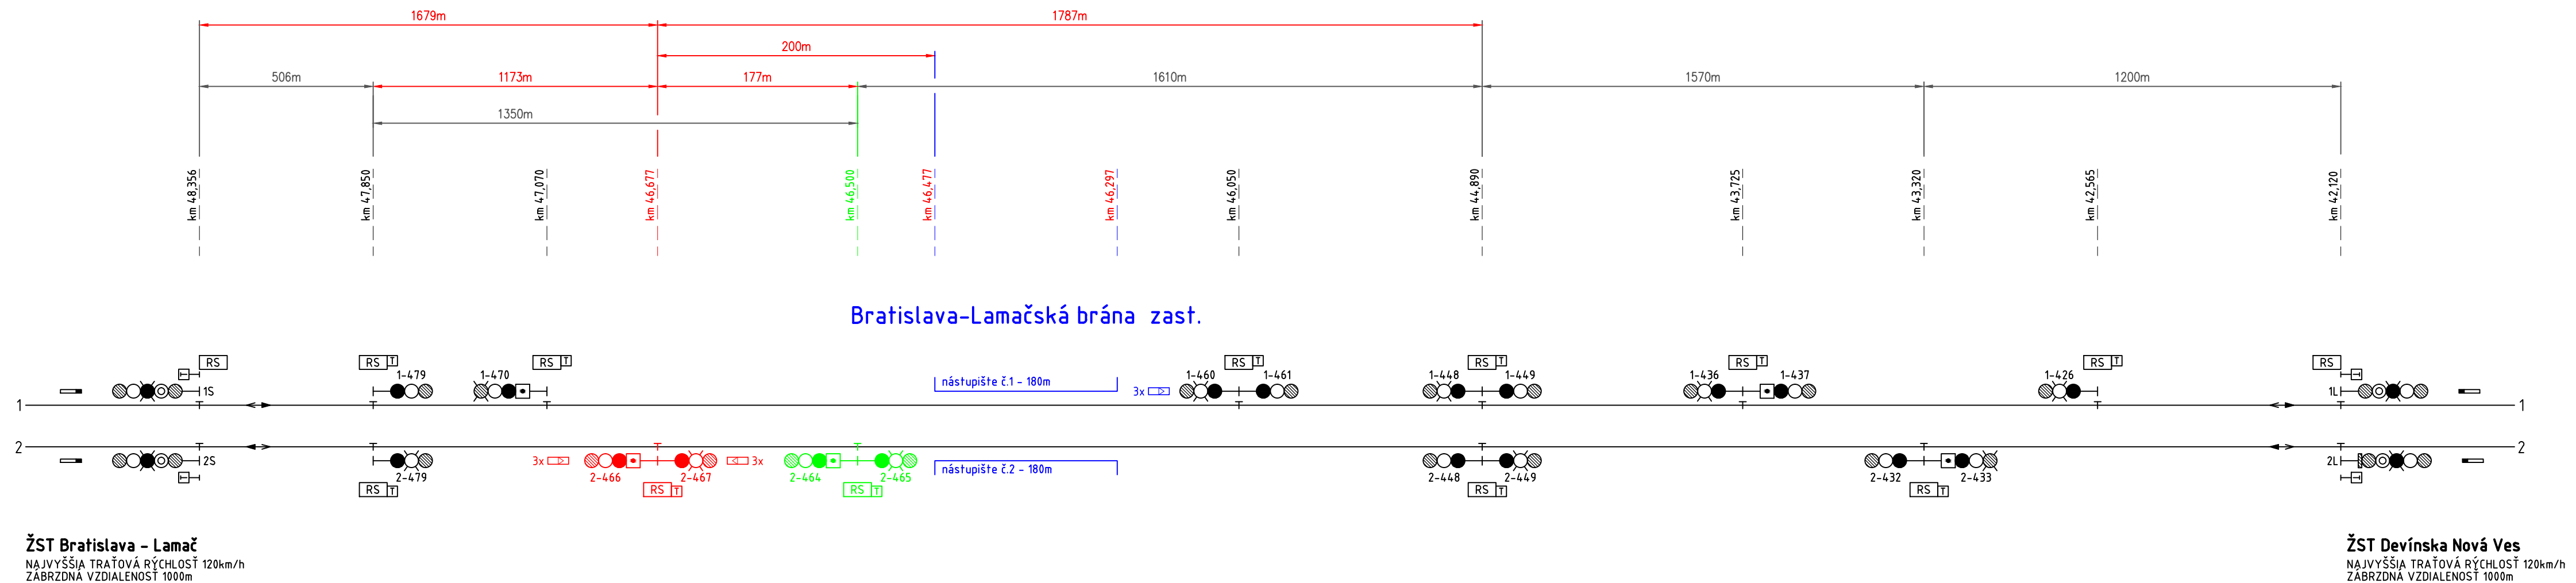


Manažér projektu:	Ing. Ján Kušnr	<i>Kušnr</i>
Hlavný inžinier projektu:	Ing. Marek Šmelik	<i>Šmelik</i>
Zodpovedný projektant objektu:	Ing. Andrej Izakovič	<i>Izakovič</i>
Navrhov - vypracoval:	Ing. Andrej Izakovič	<i>Izakovič</i>
Kontroloval:	Ing. Marek Fischer	<i>Fischer</i>

Miesto stavby:	Bratislava	Oblasť:	Bratislava IV
Investor - stavebník:			

Stavba:	
NOVÉ DOPRAVNÉ PREPOJENIE II/505 S MČ DÚBRAVKA	
Objekt (súbor):	C458 Preložka reléového objektu ŽSR
Názov prílohy:	Situčná schéma
Digitálny názov prílohy:	1514 DRS C458 3.dwg

	
Trnávská cesta 27, 831 04 BRATISLAVA	
Generálny riaditeľ: Ing. Slavomír Podmanický	
Zákazkové číslo:	1514
Dátum:	04/2017
Stupeň - účel:	DRS
Počet A4:	4XA4 (4/1)
Mierka:	-
Časť:	E
Príloha:	3
Súprava:	



Legenda:

- presunuté a nové prvky zabezpečovacieho zariadenia, km polohy vztiahnuté k hektometrovníku 46,3
- demontáž prvkov
- prvky riešené v rámci súvisiacej stavby "ŽSR, Terminály integrovanej osobnej prepravy v Bratislave, úsek Devínska N.V. - Bratislava hl. stanica - Pod. Biskupice. TIOP č.2 Bratislava - Lamačská brána"