


STAVEBNÝ OBJEKT C120
PRÍSTUPOVÁ CESTA K TRANSFORMOVNI ŽSR
JEDNOPRUHOVÁ OBOJSMERNÁ PRÍSTUPOVÁ KOMUNIKÁCIA

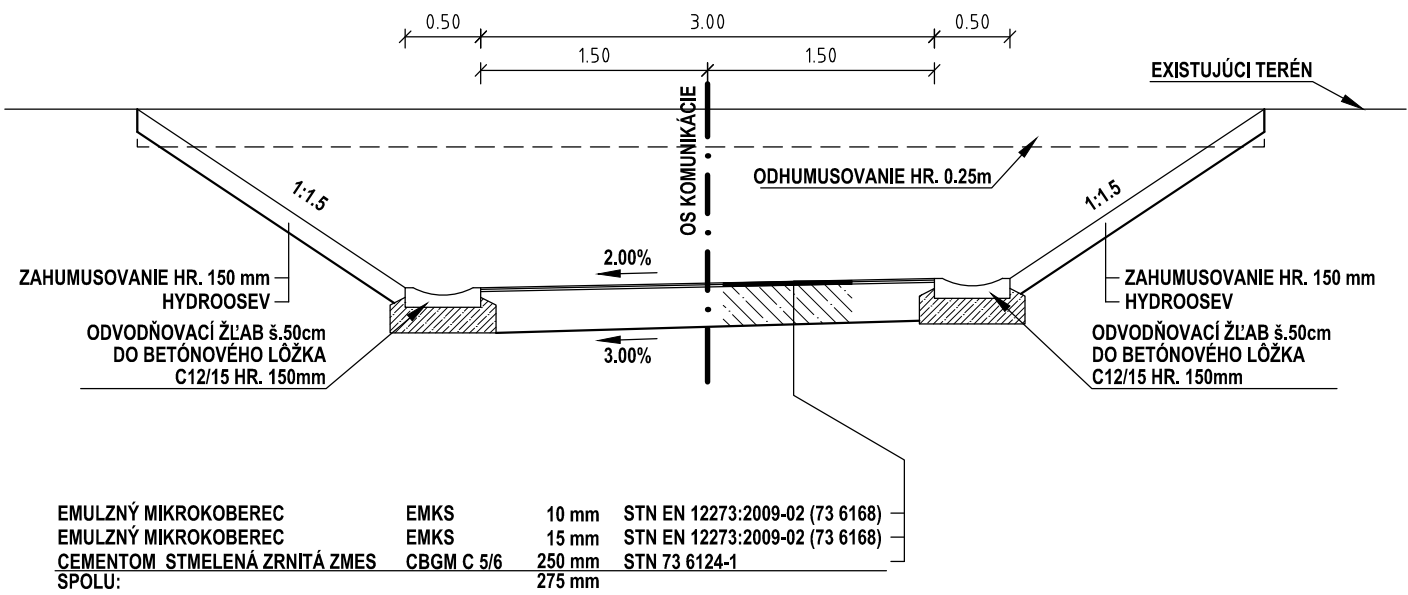

EMULZNÝ MIKROKOBEREK	EMKS	10 mm	STN EN 12273:2009-02 (73 6168)
EMULZNÝ MIKROKOBEREK	EMKS	15 mm	STN EN 12273:2009-02 (73 6168)
CEMENTOM STMELENÁ ZRNITÁ ZMES	CBGM C 5/6	250 mm	STN 73 6124-1
SPOLU:		275 mm	

ZMENY DOKUMENTÁCIE

Zmena				
	Index:	Dátum:	Meno - Podpis:	Text zmeny:







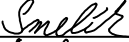

RIEŠENÁ ZÓNA


Nové dopravné prepojenie II/505 s MČ Dúbravka

PRACOVNÉ
OZNAČENIE
ÚZEMIA

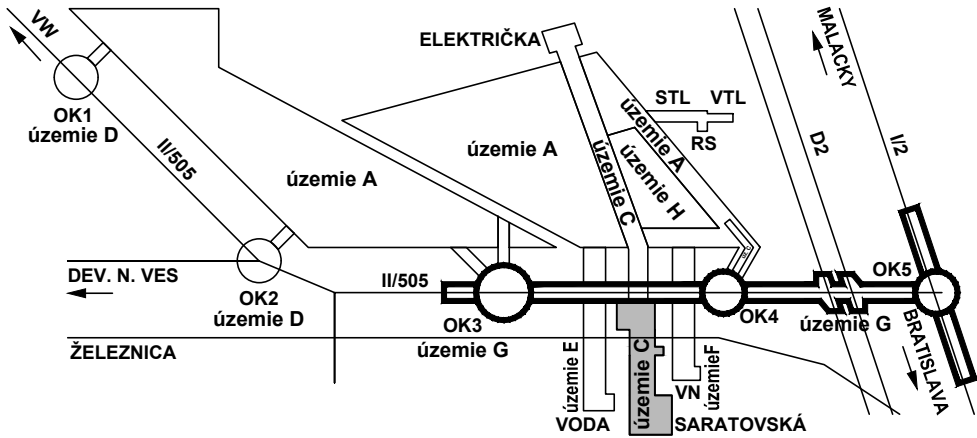C



Manažér projektu:	Ing. Ján Kušnir	
Hlavný inžinier projektu:	Ing. Marek Šmelík	
Zodpovedný projektant objektu:	Ing. Marek Šmelík	
Navrhol - vypracoval:	Ing. Marek Šmelík	
Kontroloval:	Ing. Vladimíra Rožoková	
Miesto stavby:	Bratislava	Okres:
		Bratislava IV
Investor - stavebník:		
Stavba:	NOVÉ DOPRAVNÉ PREPOJENIE II/505 S MČ DÚBRAVKA	
Objekt (súbor):	C120 Prístupová cesta k transformovni ŽSR	
Názov prílohy:	Vzorový priečny rez	
Digitálny názov prílohy:	1514_DRS_C120_04_Vzorovy.dwg	

	
Trnavská cesta 27, 831 04 BRATISLAVA	
Generálny riaditeľ:	
Ing. Slavomír Podmanický	
Zákazkové číslo:	1514
Dátum:	04/2017
Stupeň - účel:	DRS
Počet A4:	2XA4 (2/1)
Mierka:	1:50
Časť:	Súprava:
E	
Príloha:	
4	