


PRIEČNY REZ KÁBLOVOU TRASOU

1:20

NOVÝ TERÉN

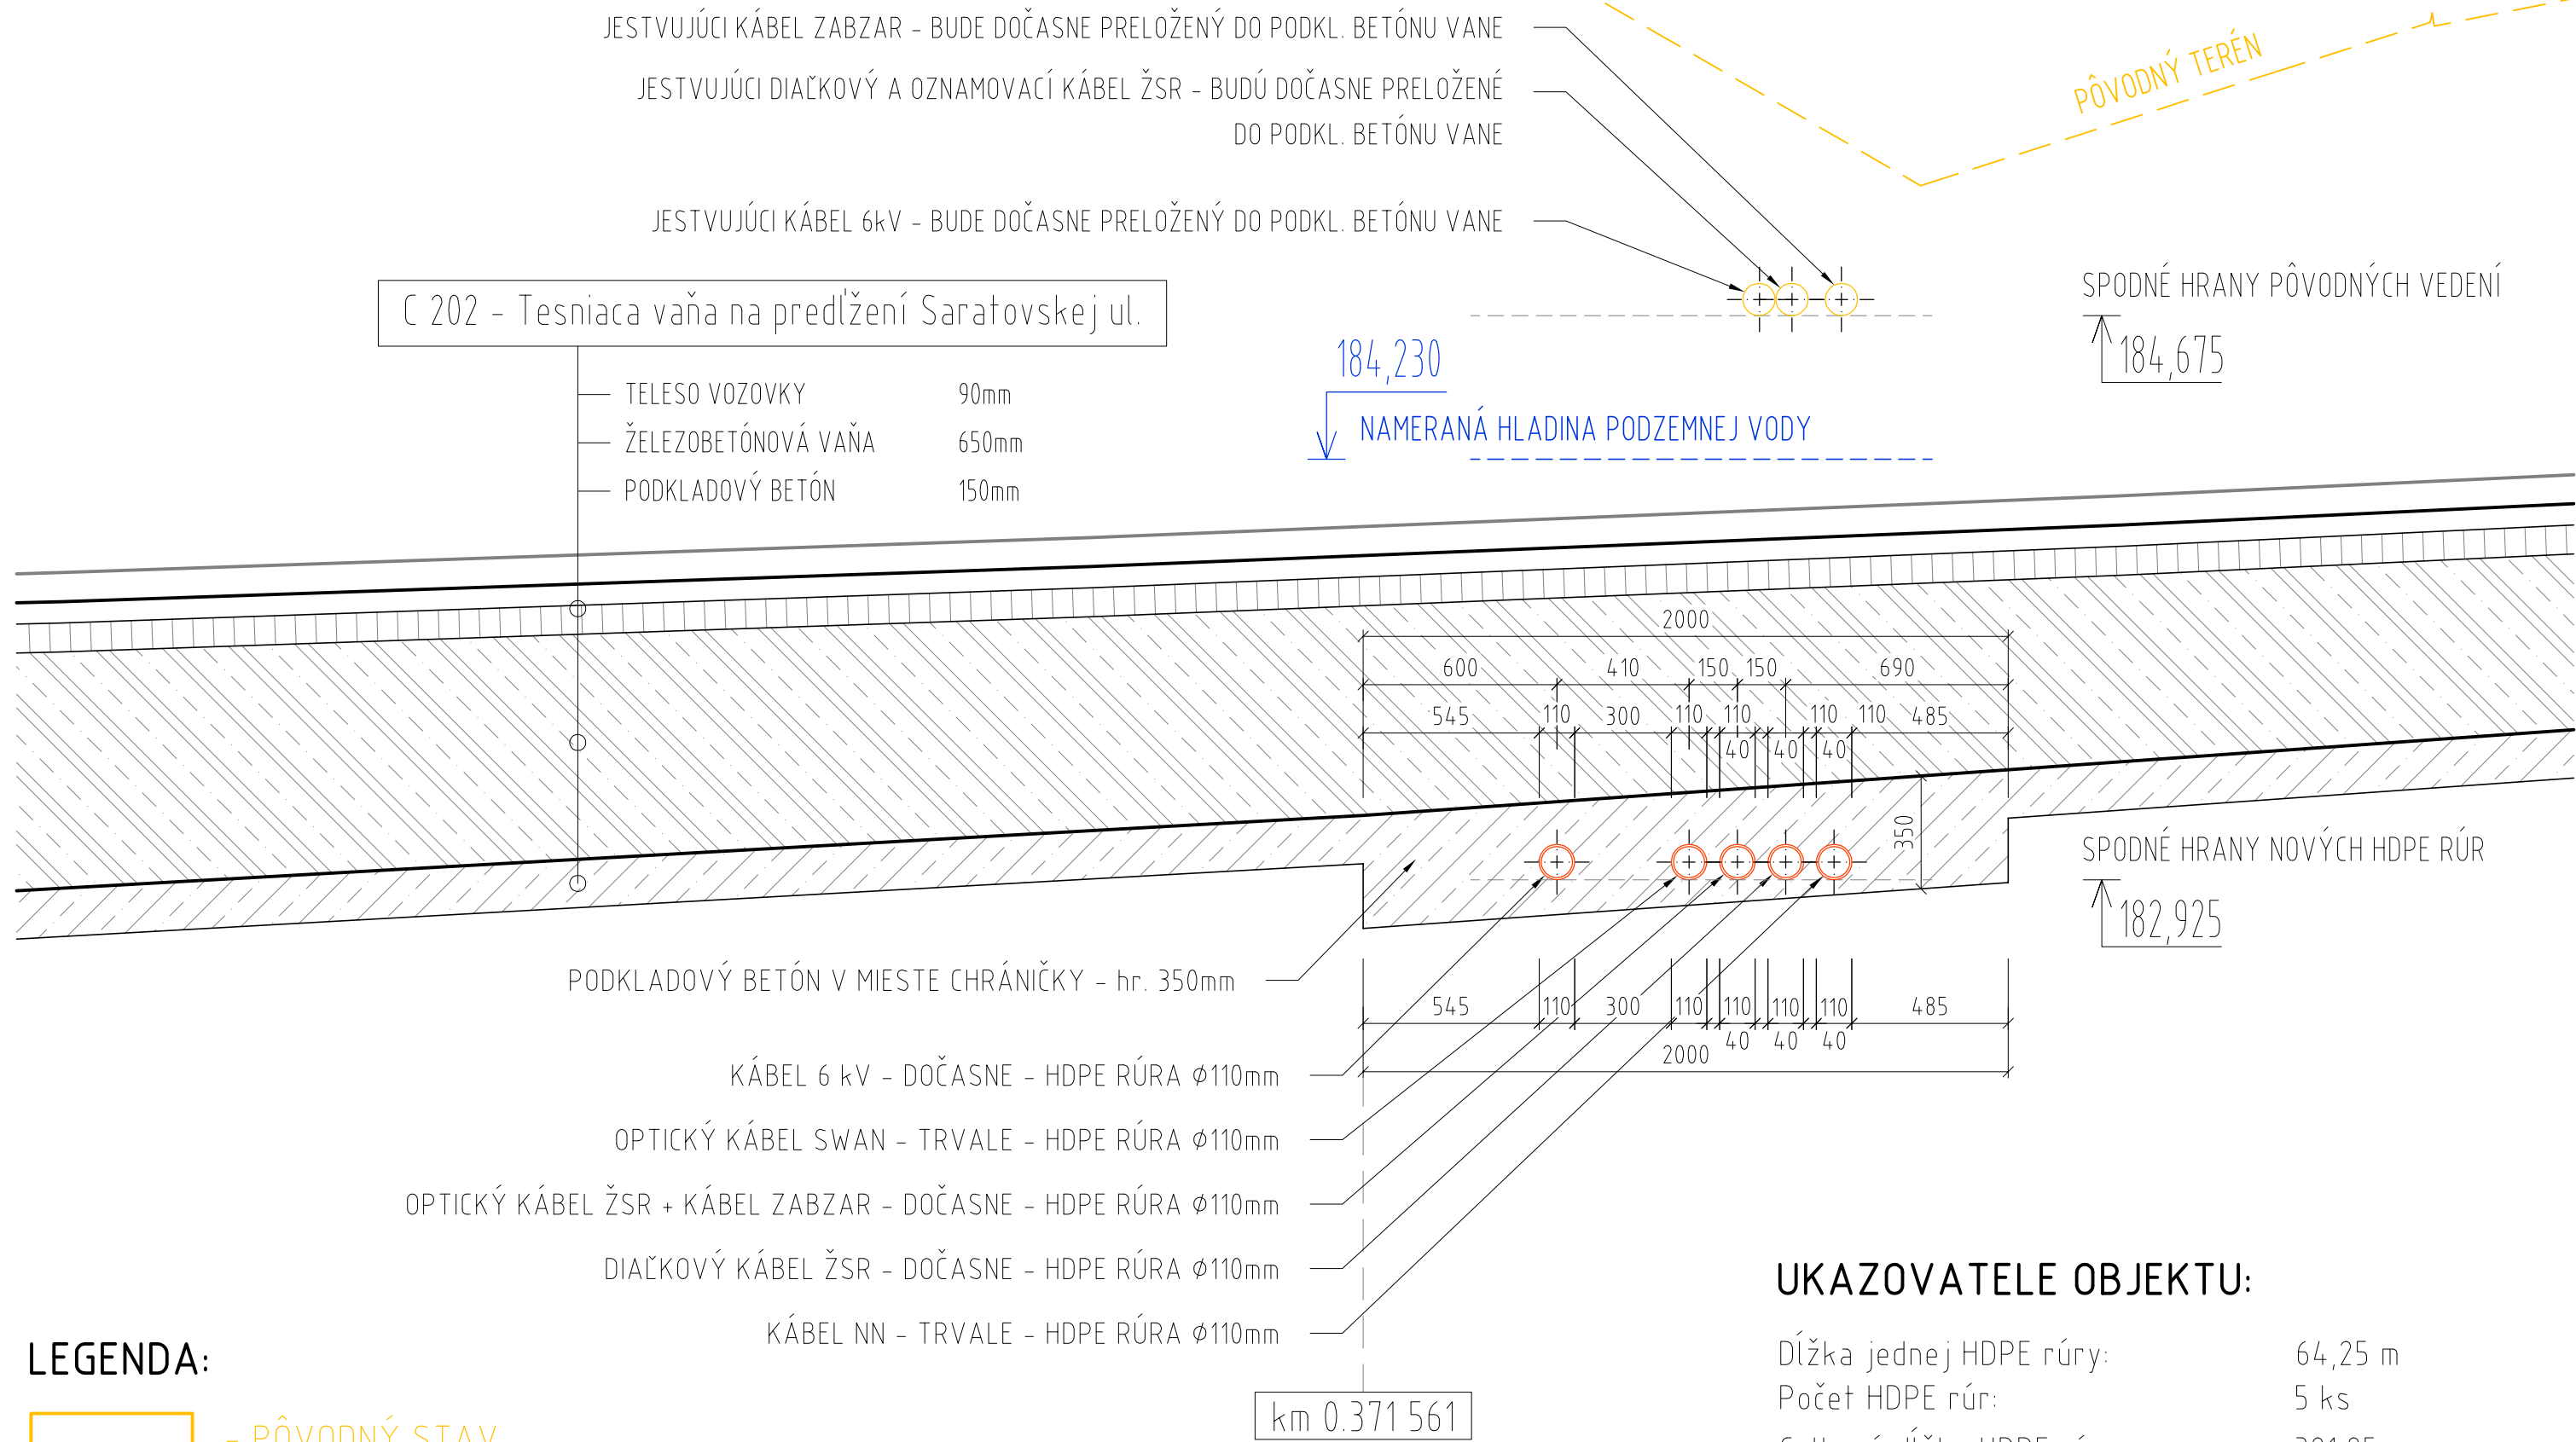

LEGENDA:

- PÔVODNÝ STAV

- NOVÝ STAV

UKAZOVATELE OBJEKTU:

Dĺžka jednej HDPE rúry: 64,25 m

Počet HDPE rúr: 5 ks

Celková dĺžka HDPE rúr: 321,25 m

Začiatok káblovej trasy: 46,482.272 žkm

Koniec káblovej trasy: 46,545.480 žkm

ZMENY DOKUMENTÁCIE

Zmena				
	Index:	Dátum:	Meno - Podpis:	Text zmeny:




RIEŠENÁ ZÓNA

Nové dopravné prepojenie II/505 s MČ Dúbravka

PRACOVNÉ
OZNAČENIE
ÚZEMIA

C

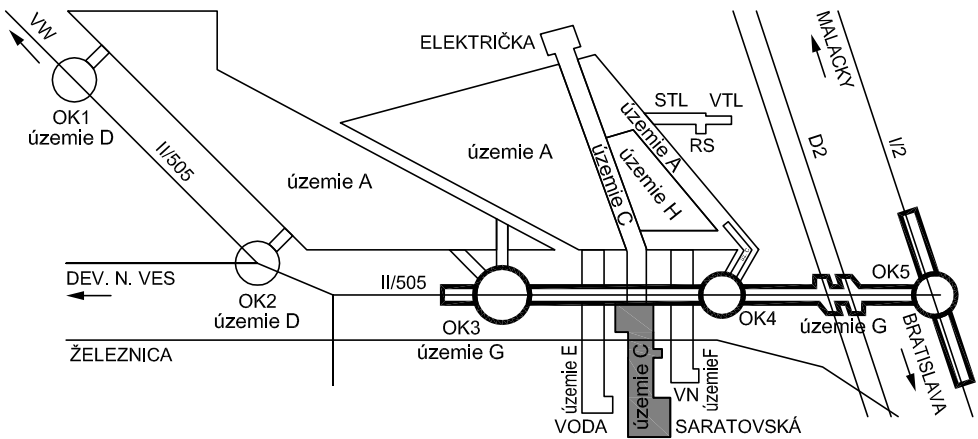

Ing. Ján Kušnír

Manažér projektu:	Ing. Ján Kušnír		REMI CONSULT A.S.	
Hlavný inžinier projektu:	Ing. Marek Šmelik			
Zodpovedný projektant objektu:	Ing. Eduard Prochác			
Navrhol - vypracoval:	Ing.arch. Róbert Mrštica			
Kontroloval:	Ing. Eduard Prochác			
Miesto stavby:	Bratislava	Okres:	Bratislava IV	
Investor - stavebník:				Trnavská cesta 27, 831 04 BRATISLAVA
Stavba:			Generálny riaditeľ:	Ing. Slavomír Podmanický
			Zákazkové číslo:	1514
			Dátum:	04/2017
			Stupeň - účel:	DRS
			Počet A4:	3
Objekt (súbor):			Mierka:	1:20
			Časť:	Súprava:
Názov prílohy:			E	
Digitálny názov prílohy:			3	
Digitálny názov prílohy:			1514_DRS_C453_kablova_trasa_D110_REZ.dwg	