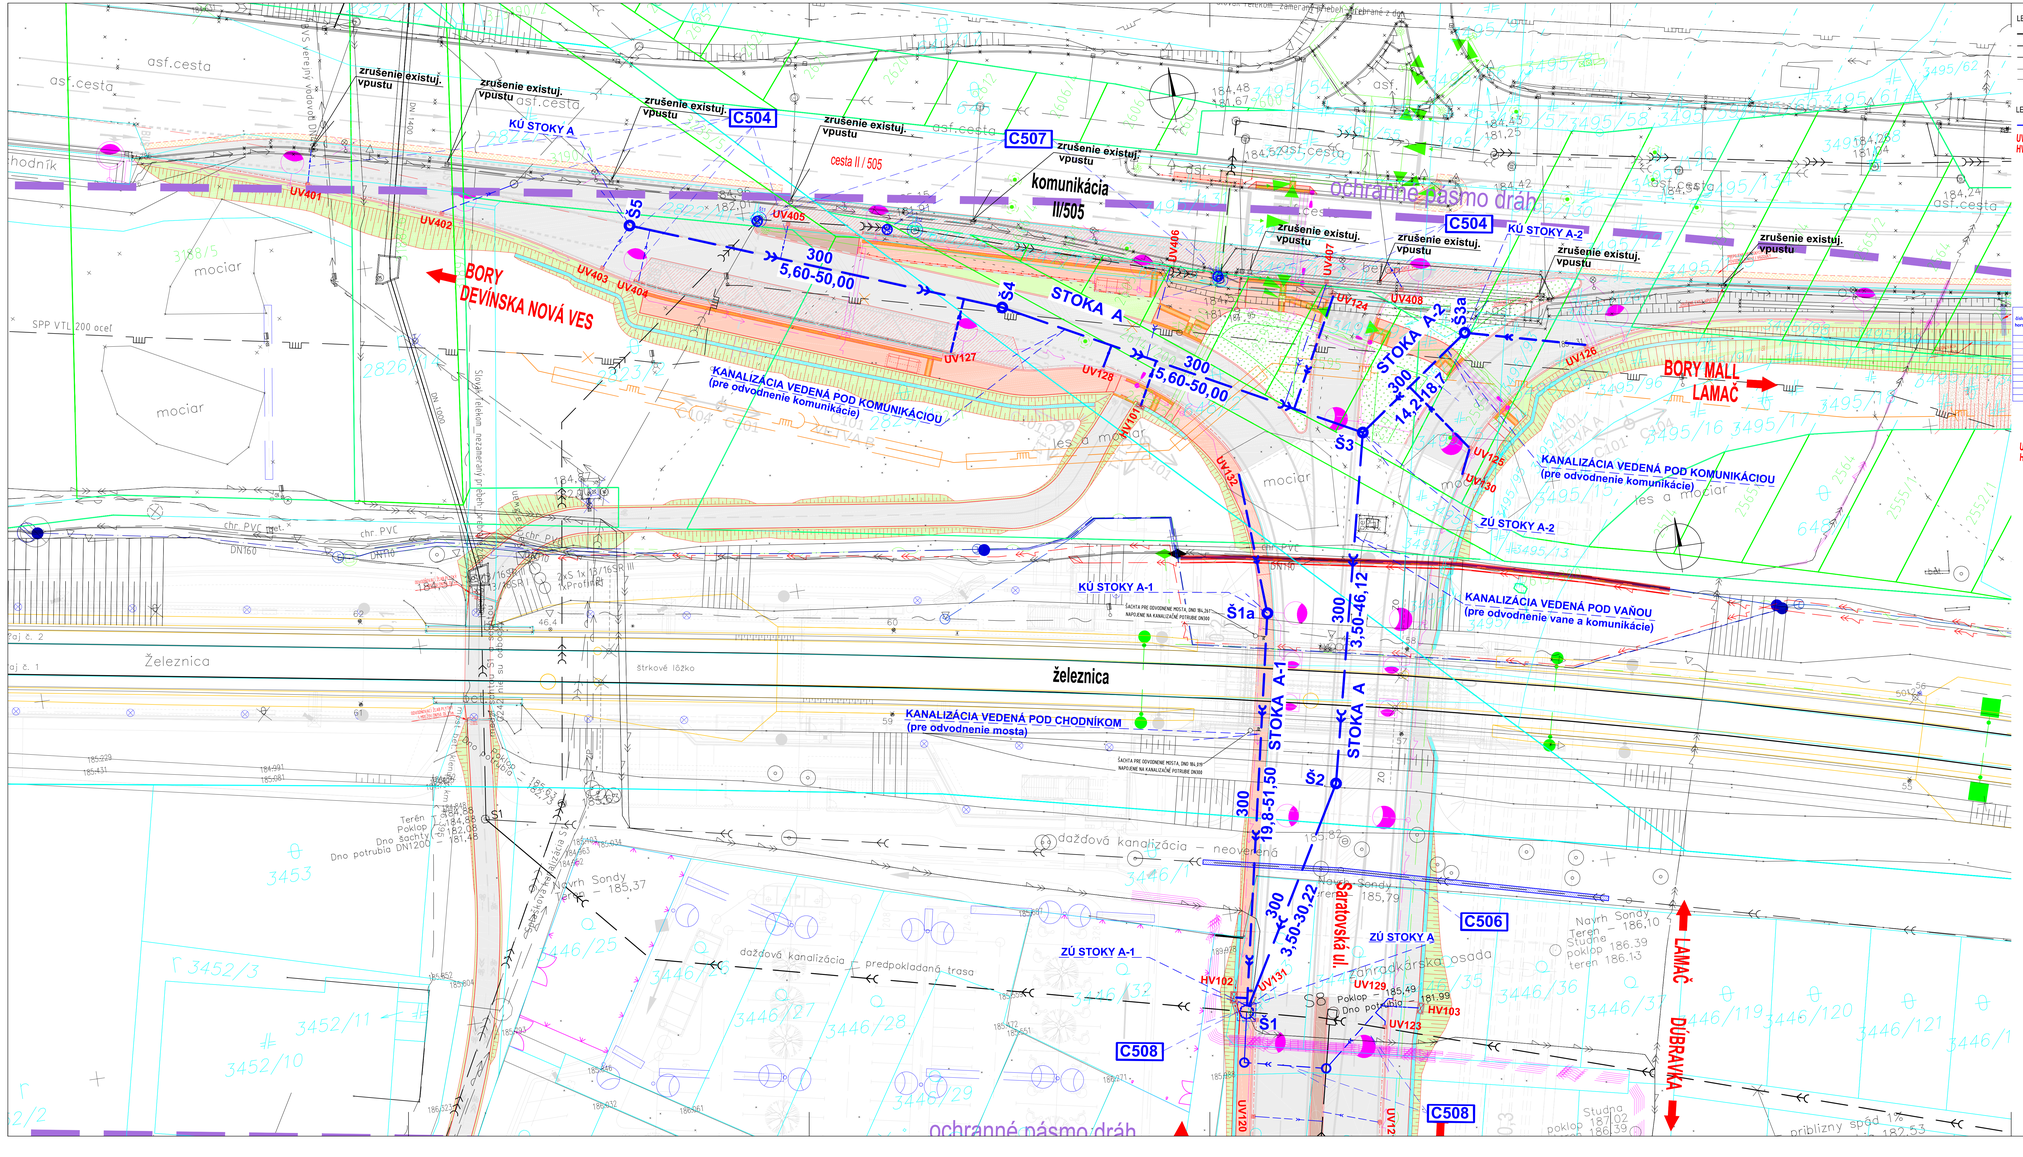

LEGENDA EXISTUJÚCICH SIETÍ:

- existujúci dažďová kanalizácia
- existujúci kanalizačný zberač "S1" PVC DN 400 (splaškový)
- existujúci VTL plynovod DN200, oceľ
- existujúci elektr. kábel
- existujúci kábel

LEGENDA NAVRHOVANEJ KANALIZÁCIE/

- navrhovaná dažďová kanalizácia–kanalizačné stoky DN300, DN400
- navrhovaná kanalizačná prípojka z uličného vpustu, žľabu, resp. horského vpustu

UV131
HV101

NAVRHOVANÝ OBJEKT

C502 - Kanalizácia tesniacej vane na predĺžení Saratovskej ul.

HLAVNÉ POTRUBIE:
MATERIÁL : PVC-U (SKLOLAMINÁT) , DN200, DN300

STOKA A - SKLOLAMINÁT - DĽŽKA (DN300) - 76,34m
STOKA A-1 - PVC-U - DĽŽKA (DN300) - 51,50m
STOKA A-2 - PVC-U - DĽŽKA (DN300) - 18,70m
STOKA A - PVC-U - DĽŽKA (DN300) - 100,00m

KANALIZAČNÉ PRÍPOJKY:
Materiál: PVC- DN 200 - DĽŽKA - 83,55m

ZOZNAM KANALIZAČNÝCH PRÍPOJOK

Číslo uk. vpustu UV/ horského vpustu HV	výška revízie	sklon prípojky v UV	kóta dna vpustu UV	kóta dna stoky/kanalizácie, resp. navrhovanej kanalizácie	kóta zaústenia navrhovanej prípojky v UV	DN prípojky (mm)	Dĺžka prípojky- prvá časť (m)	Dĺžka prípojky- druhá časť (m)	sklon prípojky (%o)	Spôsob zaústenia prípojky
UV 124	184,479	-1,03	183,449	182,230	182,41	200	15,57	-	66,70	priamo do navrhovanej kanalizácie DN 300
UV 125	184,542	-1,03	183,512	182,280	182,48	200	15,05	-	93,41	do navrhovanej kanalizácie DN 300
UV 126	184,276	-1,03	183,246	182,420	182,62	200	15,36	-	27,73	priamo do navrhovanej šachty Š1a
UV 127	184,333	-1,173	183,198	182,460	182,66	200	7,10	-	75,77	priamo do navrhovanej kanalizácie DN 300
UV 128	184,296	-1,03	183,266	182,700	182,70	200	2,54	-	243,58	priamo do navrhovanej kanalizácie DN 300
UV 130	184,633	-0,45	184,183	-	183,653	200	3,51	-	572,57	priamo napojenie do navrhovaného vpustu UV125
UV 131	184,647	-0,45	184,197	183,000	183,22	200	0,41	1,67	20	"prvého" do navrhovanej kanalizácie DN 300
UV 132	184,594	-0,45	184,144	184,000	184,90	200	16,00	-	7,38	priamo do navrhovanej šachty Š1a
HV 101	184,229	-0,53	183,699	183,31	183,51	200	6,31	-	315,31	priamo do navrhovanej kanalizácie DN 300
HV 102	184,894	-0,53	184,364	183,90	183,2	200	1,46	1,03	20,00	"prvého" do navrhovanej kanalizácie DN 300
					DĽŽKA SPOLU (m)		81,35	2,69		

LEGENDA:

- Navrhovaná dažďová kanalizácia
- Prípojky z uličných vpustov, žľabov, resp. horkých vpustov

UV131
HV101

Š1, Š2.. Revízne šachty na potrubí kanalizácie

POZNÁMKA:

Potrubie uložené pod tesniacou vaňou bude obetónované v dĺžke 76,34m, hr. 150 mm

ZMENY DOKUMENTÁCIE

Zmena				
Index:	Dátum:	Meno - Podpis:	Text zmeny:	

REMING CONSULT A.S.

RIEŠENÁ ZONA

Nové dopravné prepojenie II/505 s MČ Dúbravka

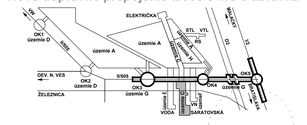

Manažér projektu:	Ing. Ján Kubini		
GENERÁLNY PROJEKTANT STAVBY			
Zákaznícke číslo:	1514	Stupeň - účel	DRS
Investor:			

REMING CONSULT A.S.
Trnavská cesta 27, 831 04 BRATISLAVA
Generálny riaditeľ: Ing. Slavomír Podmanický

Manažér projektu:	Ing. Ján Kubini	
Hlavný inžinier projektu:	Ing. Marek Šimalík	
Zodpovedný projektant objektu:	Ing. Jaroslav Švec	
Navrhol - vypracoval:	Ing. Jaroslav Švec	
Kontroloval:	Ing. Marek Šimalík	

IS projekt, s.r.o.
Hlavná 36
STUPAVA, 900 31

Zákaznícke číslo:	1514
Dátum:	04/2017
Stupeň - účel:	DRS
Počet A4:	12XA4 (6/2)
Mierka:	1:250
Časť:	E
Príloha:	2

Mesto: Bratislava | Okres: | Bratislava IV

Názov: NOVÉ DOPRAVNÉ PREPOJENIE II/505 S MČ DÚBRAVKA

Objekt (súbor): C502
Kanalizácia tesniacej vane na predĺžení Saratovskej ul.

Názov prílohy: Situácia

Súpisky názov prílohy: 1514_DRS_C502_02_Situacia.dwg