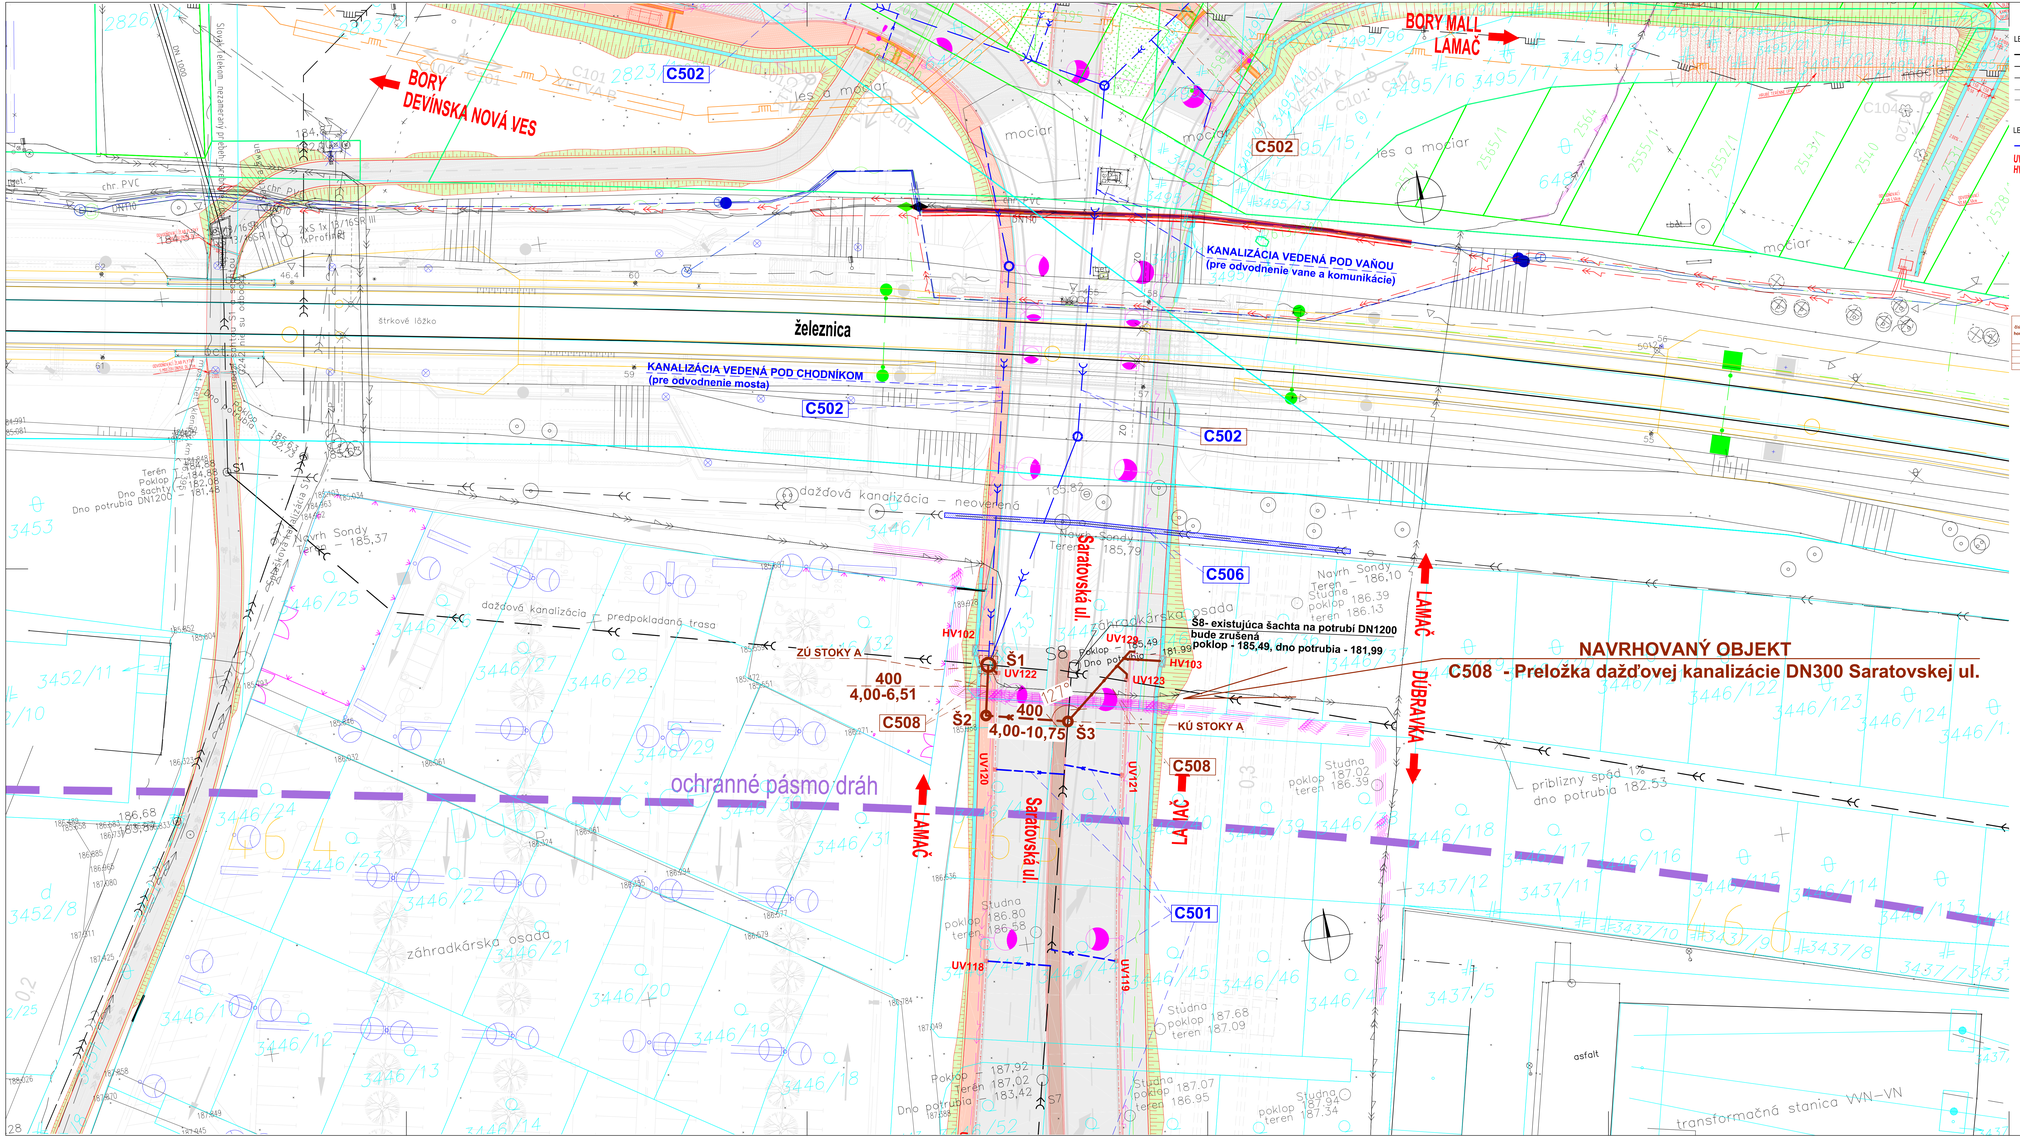

LEGENDA EXISTUJÚCICH SIETÍ:

- existujúci dažďová kanalizácia
- existujúci kanalizačný zberač "S1" PVC DN 400 (splaškový)
- existujúci VTL plynovod DN200, oceľ
- existujúci elektr. kábel
- existujúci kábel

LEGENDA NAVRHOVANEJ KANALIZÁCIE/

- navrhovaná dažďová kanalizácia–kanalizačné stoky DN300, DN400
- UV131 / HV101 navrhovaná kanalizačná prípojka z uličného vpustu, žľabu, resp. horského vpustu

NAVRHOVANÝ OBJEKT

C508 - Preložka dažďovej kanalizácie DN300 Saratovskej ul.

HLAVNÉ POTRUBIE:
MATERIÁL: - PVC-U , DN400
STOKA A - PVC-U - DĹŽKA (DN400) - 17,26m

KANALIZAČNÉ PRÍPOJKY:
Materiál: PVC -DN 200 - DĹŽKA - 15,15m

ZOZNAM KANALIZAČNÝCH PRÍPOJOK

číslo ul. vpustu-UV/ horského vpustu-HV	výška mreže UV	odtok prípojky z UV (m)	kóta dna UV	kóta dna existujúcej/ resp. navrhovanej kanalizácie	kóta zaústenia navrhovanej prípojky z UV	DN prípojky (mm)	Dĺžka prípojky potrubia (bet) (m)	Dĺžka prípojky zvislá (bet) (m)	objem prípojka (m_3)	Spôsob zaústenia prípojky
UV 122	184,930	-1,015	183,985	181,99	183,55	200	0,44	-	523,48	priamo do navrhovanej šachty S1
UV 123	184,930	-1,015	183,985	181,940	183,48	200	2,17	-	20,76	priamo do navrhovanej prípojky od UV120
UV 120	184,947	-0,45	184,497	182,150	183,65	200	11,34	-	16,53	priamo do navrhovanej šachty S2
HV101	184,925	-0,53	184,395	183,900	183,95		4,93	-	13,46	priamo do navrhovanej prípojky od UV109
					DĹŽKA SPOLOČNE		33,93	0,00		

LEGENDA:

- Navrhovaná dažďová kanalizácia
- UV123 Prípojky z uličných vpustov, žľabov
- Š2, Š3 / Š1 Revízne šachty na potrubí kanalizácie

ZMENY DOKUMENTÁCIE

Zmena	Index	Dátum	Meno - Podpis	Text zmeny

REMING CONSULT A.S.

RIEŠENÁ ZÓNA

Nové dopravné prepojenie II/505 s MČ Dúbravka

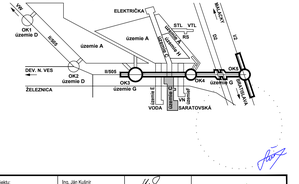

Manažér projektu:	Ing. Ján Kubini		
GENERÁLNY PROJEKTANT STAVBY			REMING CONSULT A.S.
Zákaznícke číslo:	1514	Stupeň - účel:	DRS
Trnavská cesta 27, 831 04 BRATISLAVA			
Vedúci projektu:			Ing. Slavomír Podmanický

Manažér projektu:	Ing. Ján Kubini		IS projekt, s.r.o. Hlavná 26 STUPAVA, 900 31
Hlavný inžinier projektu:	Ing. Marek Šmalík		
Zodpovedný projektant objektu:	Ing. Jaroslav Švec		
Navrhol - vypracoval:	Ing. Jaroslav Švec		
Kontroloval:	Ing. Marek Šmalík		
Miesto skutku:	Bratislava	Okres: Bratislava IV	Zákaznícke Číslo: 1514
			Dátum: 04/2017
			Stupeň - účel: DRS
Mierka:			Počet A4: 12(A4 (8/2)
NOVÉ DOPRAVNÉ PREPOJENIE II/505 S MČ DÚBRAVKA			Mierka: -
Objekt (názov): C508 Preložka dažďovej kanalizácie DN300 Saratovskej ul.			Časť: E Súprava:
Názov prílohy: Situácia			Príloha: 2
Súpisný názov prílohy: 1514_DRS_C508_02_Situacia.dwg			