



POHĽAD NA KOBKU AJE08:

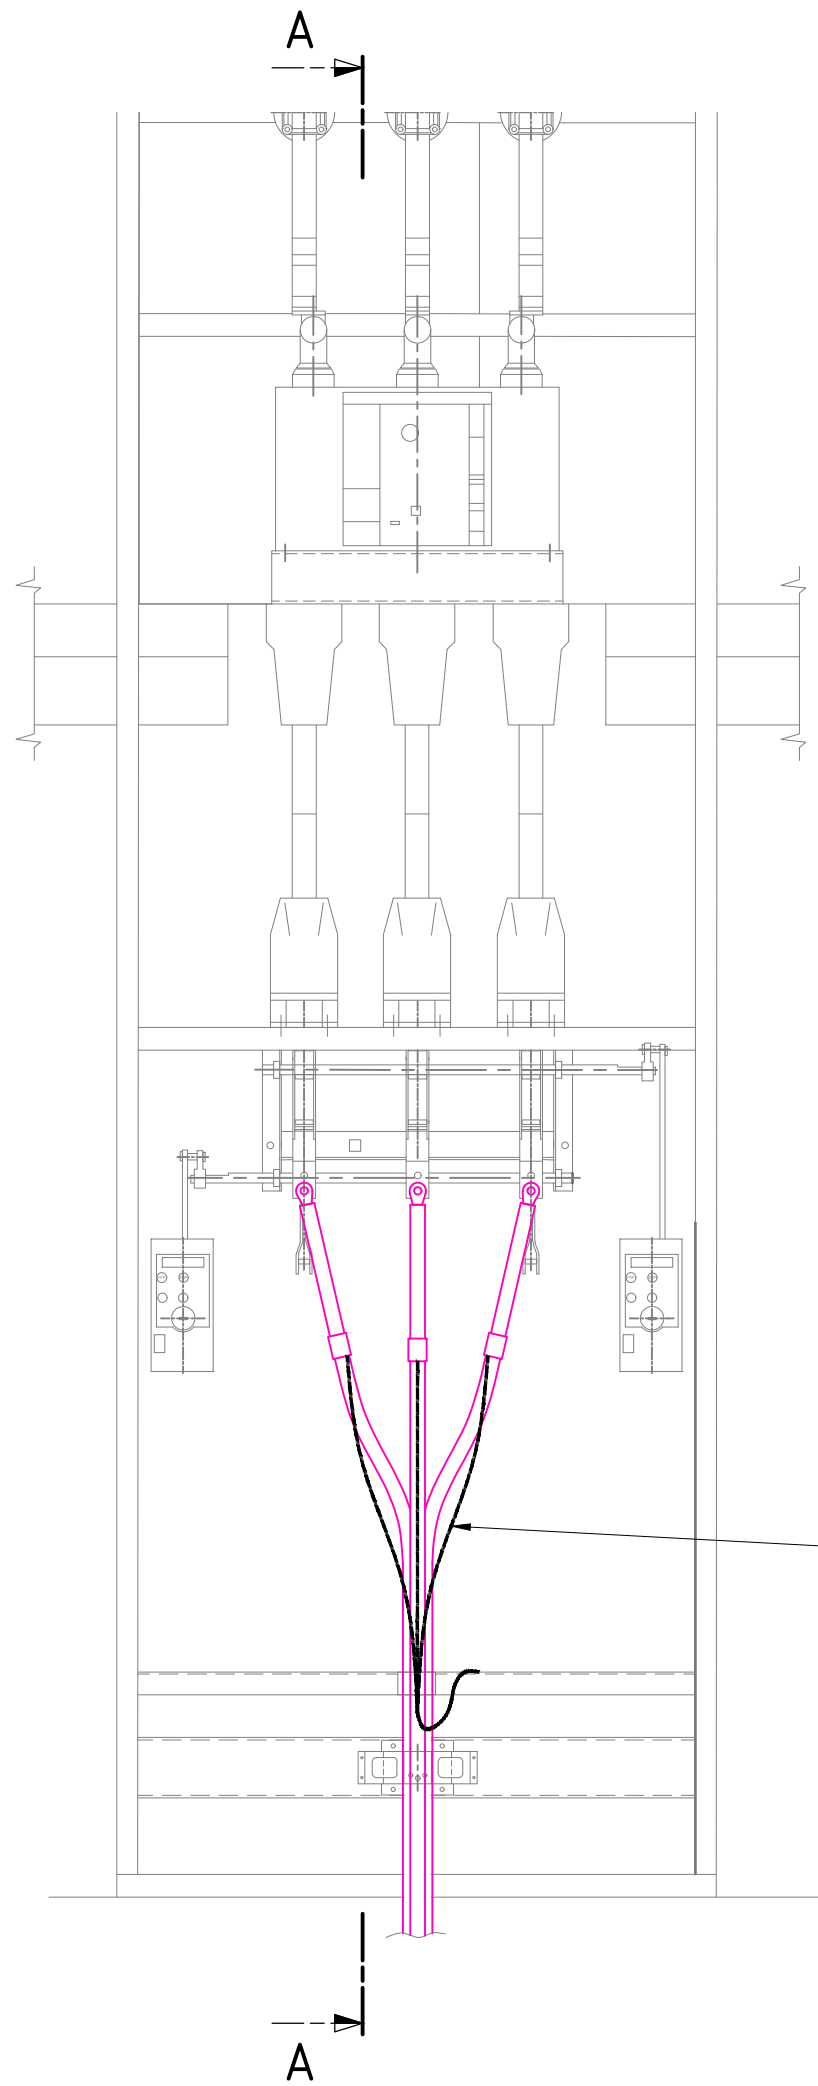

REZ A-A:

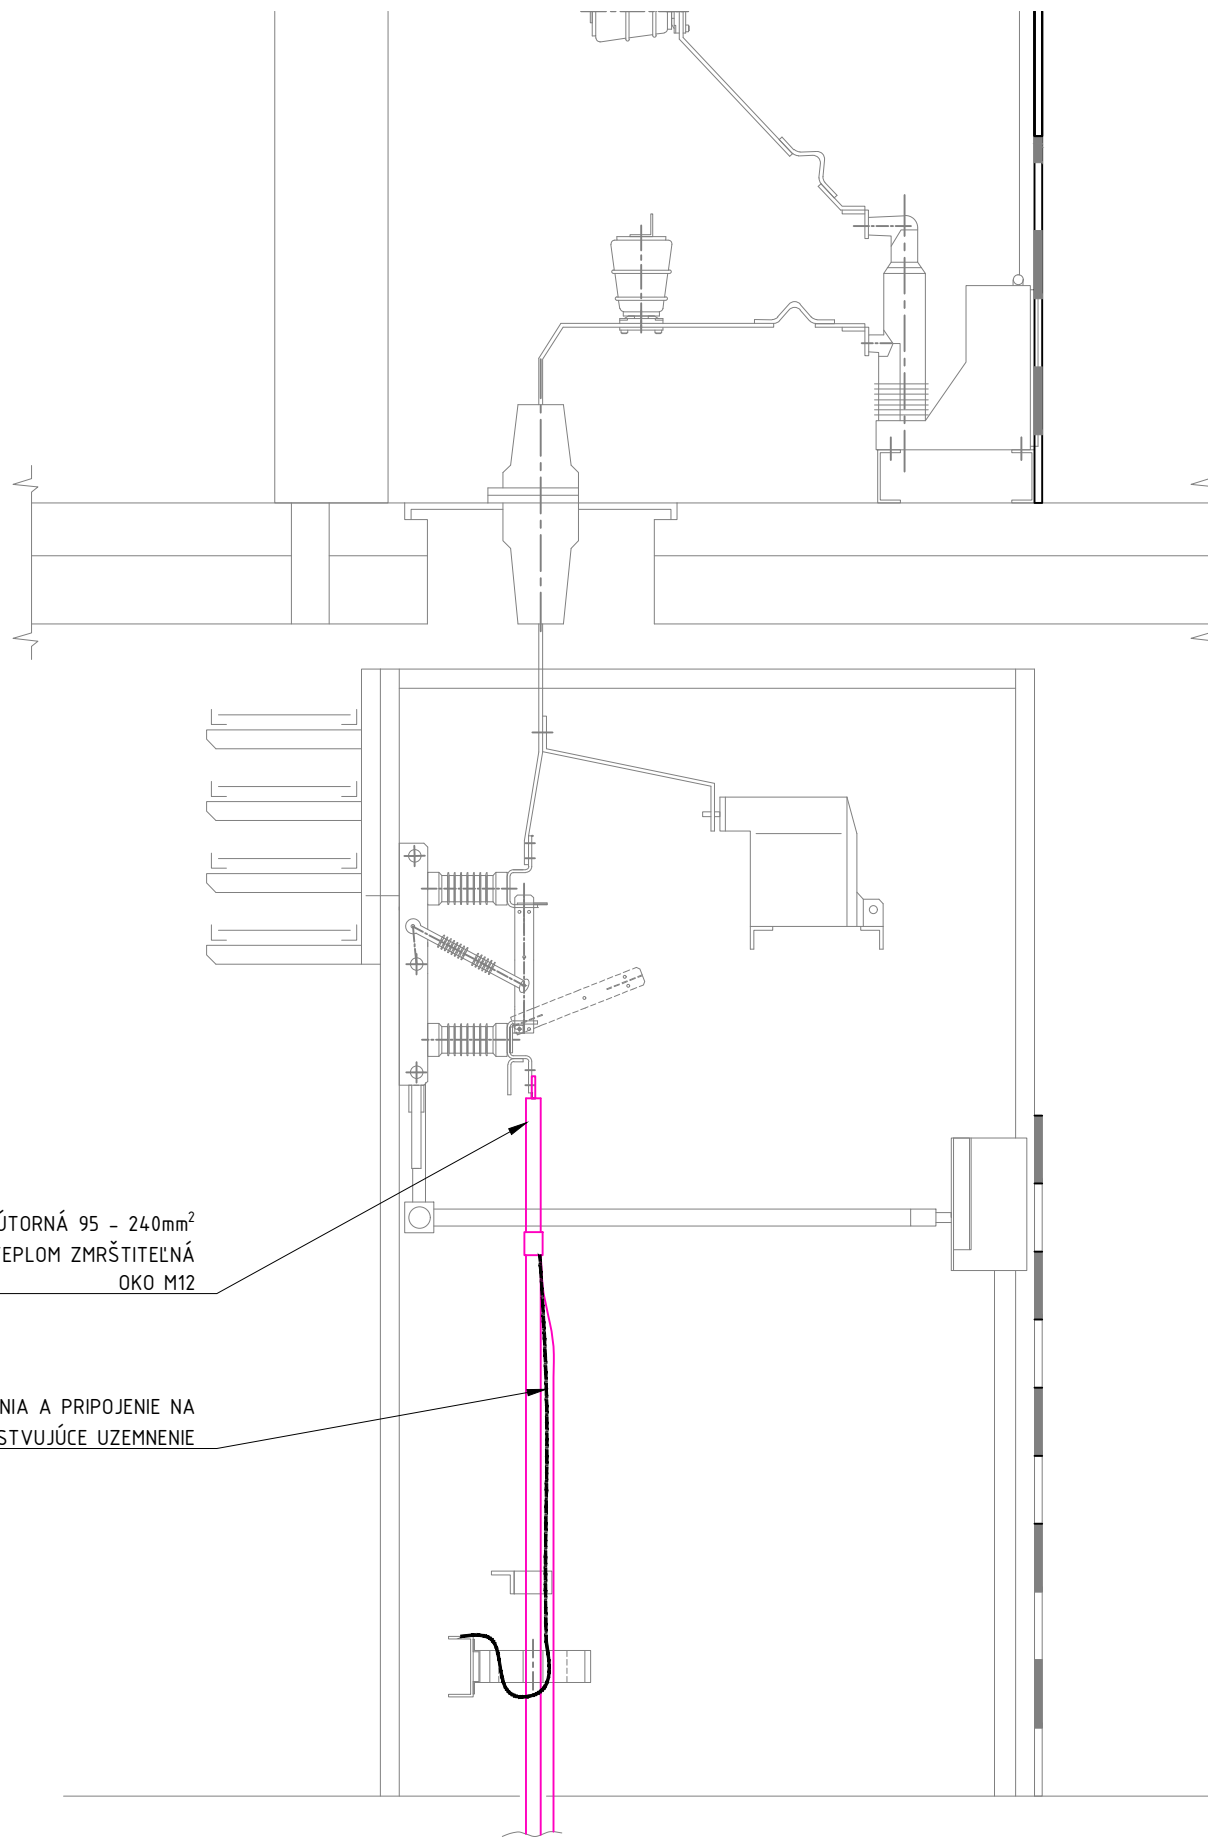

KÁBLOVÁ KONCOVKA VNÚTORNÁ 95 - 240mm²
TEPLOM ZMRŠTITEĽNÁ
OKO M12

VYVEDENIE TIENENIA A PRIPOJENIE NA
JESTVUJÚCE UZEMNENIE

ZMENY DOKUMENTÁCIE

Zmena				
	Index:	Dátum:	Meno - Podpis:	Text zmeny:




RIEŠENÁ ZÓNA

Nové dopravné prepojenie II/505 s MČ Dúbravka

PRACOVNÉ
OZNAČENIE
ÚZEMIA

C

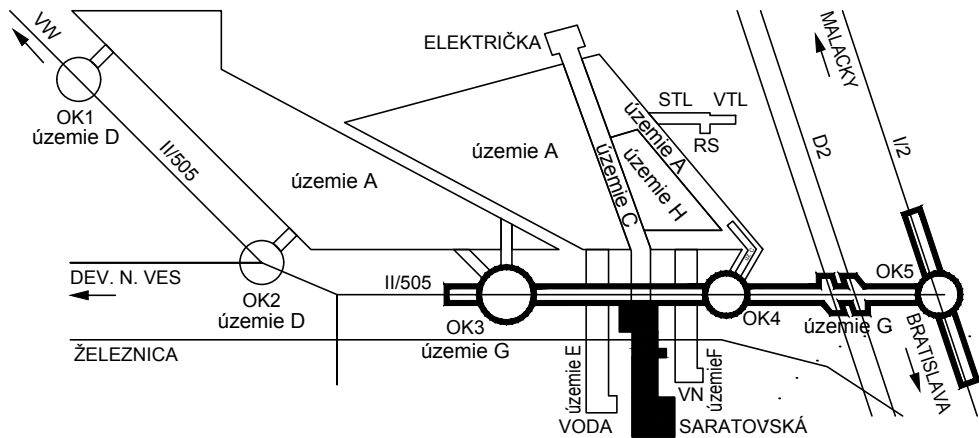

Manažér projektu:	Ing. Ján Kušnir		
GENERÁLNY PROJEKTANT STAVBY			
Zákazkové číslo:	1514	Stupeň - účel:	DRS
Investor:		Tmavská cesta 27, 831 04 BRATISLAVA	
		Generálny riaditeľ: Ing. Slavomír Podmanický	

Manažér projektu:	Ing. Dušan Držik		
Hlavný inžinier projektu:	Ing. Dušan Držik		
Zodpovedný projektant objektu:	Ing. Dušan Držik		
Navrhol - vypracoval:	Ing. Dušan Držik		
Kontroloval:	Ing. František Gebhardt		
Miesto stavby:	Bratislava	Okres:	Bratislava IV
Stavba: NOVÉ DOPRAVNÉ PREPOJENIE II/505 S MČ DÚBRAVKA			
Objekt (súbor): C604 Preložka VN 22kV vedenia - linka č. 495			
Názov prílohy: Detail pripojenia do kobky AJE08			
Digitálny názov prílohy: 1514_DSR_C604_detail pripojenia do kobky AJE08.pdf			
Zákazkové číslo:		1555	
Dátum:		04/2017	
Stupeň - účel:		DRS	
Počet A4:		3	
Mierka:		1:20	
Časť:		Súprava:	
E			
Príloha:		8	