

ZMENY DOKUMENTÁCIE

Zmena				
	Index:	Dátum:	Meno - Podpis:	Text zmeny:








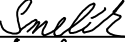

RIEŠENÁ ZÓNA


Nové dopravné prepojenie II/505 s MČ Dúbravka

PRACOVNÉ  
OZNAČENIE  
ÚZEMIA

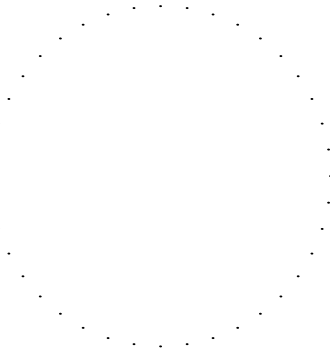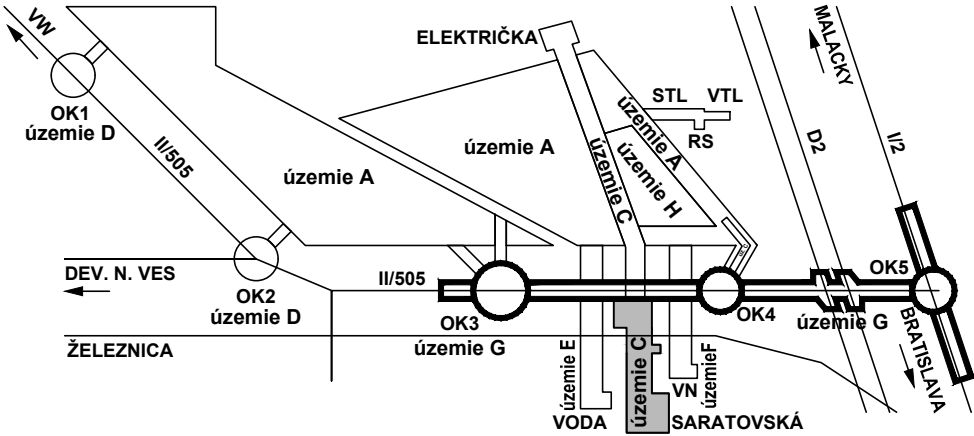C




Manažér projektu:	Ing. Ján Kušnír		
Hlavný inžinier projektu:	Ing. Marek Šmelík		
Zodpovedný projektant objektu:	Ing. Marek Šmelík		
Navrhov - vypracoval:	Ing. Marek Šmelík		
Kontroloval:	Ing. Vladimíra Rožoková		
Miesto stavby:	Bratislava	Okres:	Bratislava IV
Investor - stavebník:			
Stavba:	NOVÉ DOPRAVNÉ PREPOJENIE II/505 S MČ DÚBRAVKA		
Objekt (súbor):	C104 Úprava cesty II/505		
Názov prílohy:	Detaily		
Digitálny názov prílohy:	1514_DRS_C104_09_Detaily.dwg		

	
Trnavská cesta 27, 831 04 BRATISLAVA	
Generálny riaditeľ:	
Ing. Slavomír Podmanický	
Zákazkové číslo:	1514
Dátum:	04/2017
Stupeň - účel:	DRS
Počet A4:	18XA4 (2/1)
Mierka:	
Časť:	Súprava:
E	
Príloha:	
9	


DETAIL UMIESTNENIA ULIČNÉHO VPUSTU DN 450  
PRIEČNY REZ S MREŽOU 500x500mm

M1:10

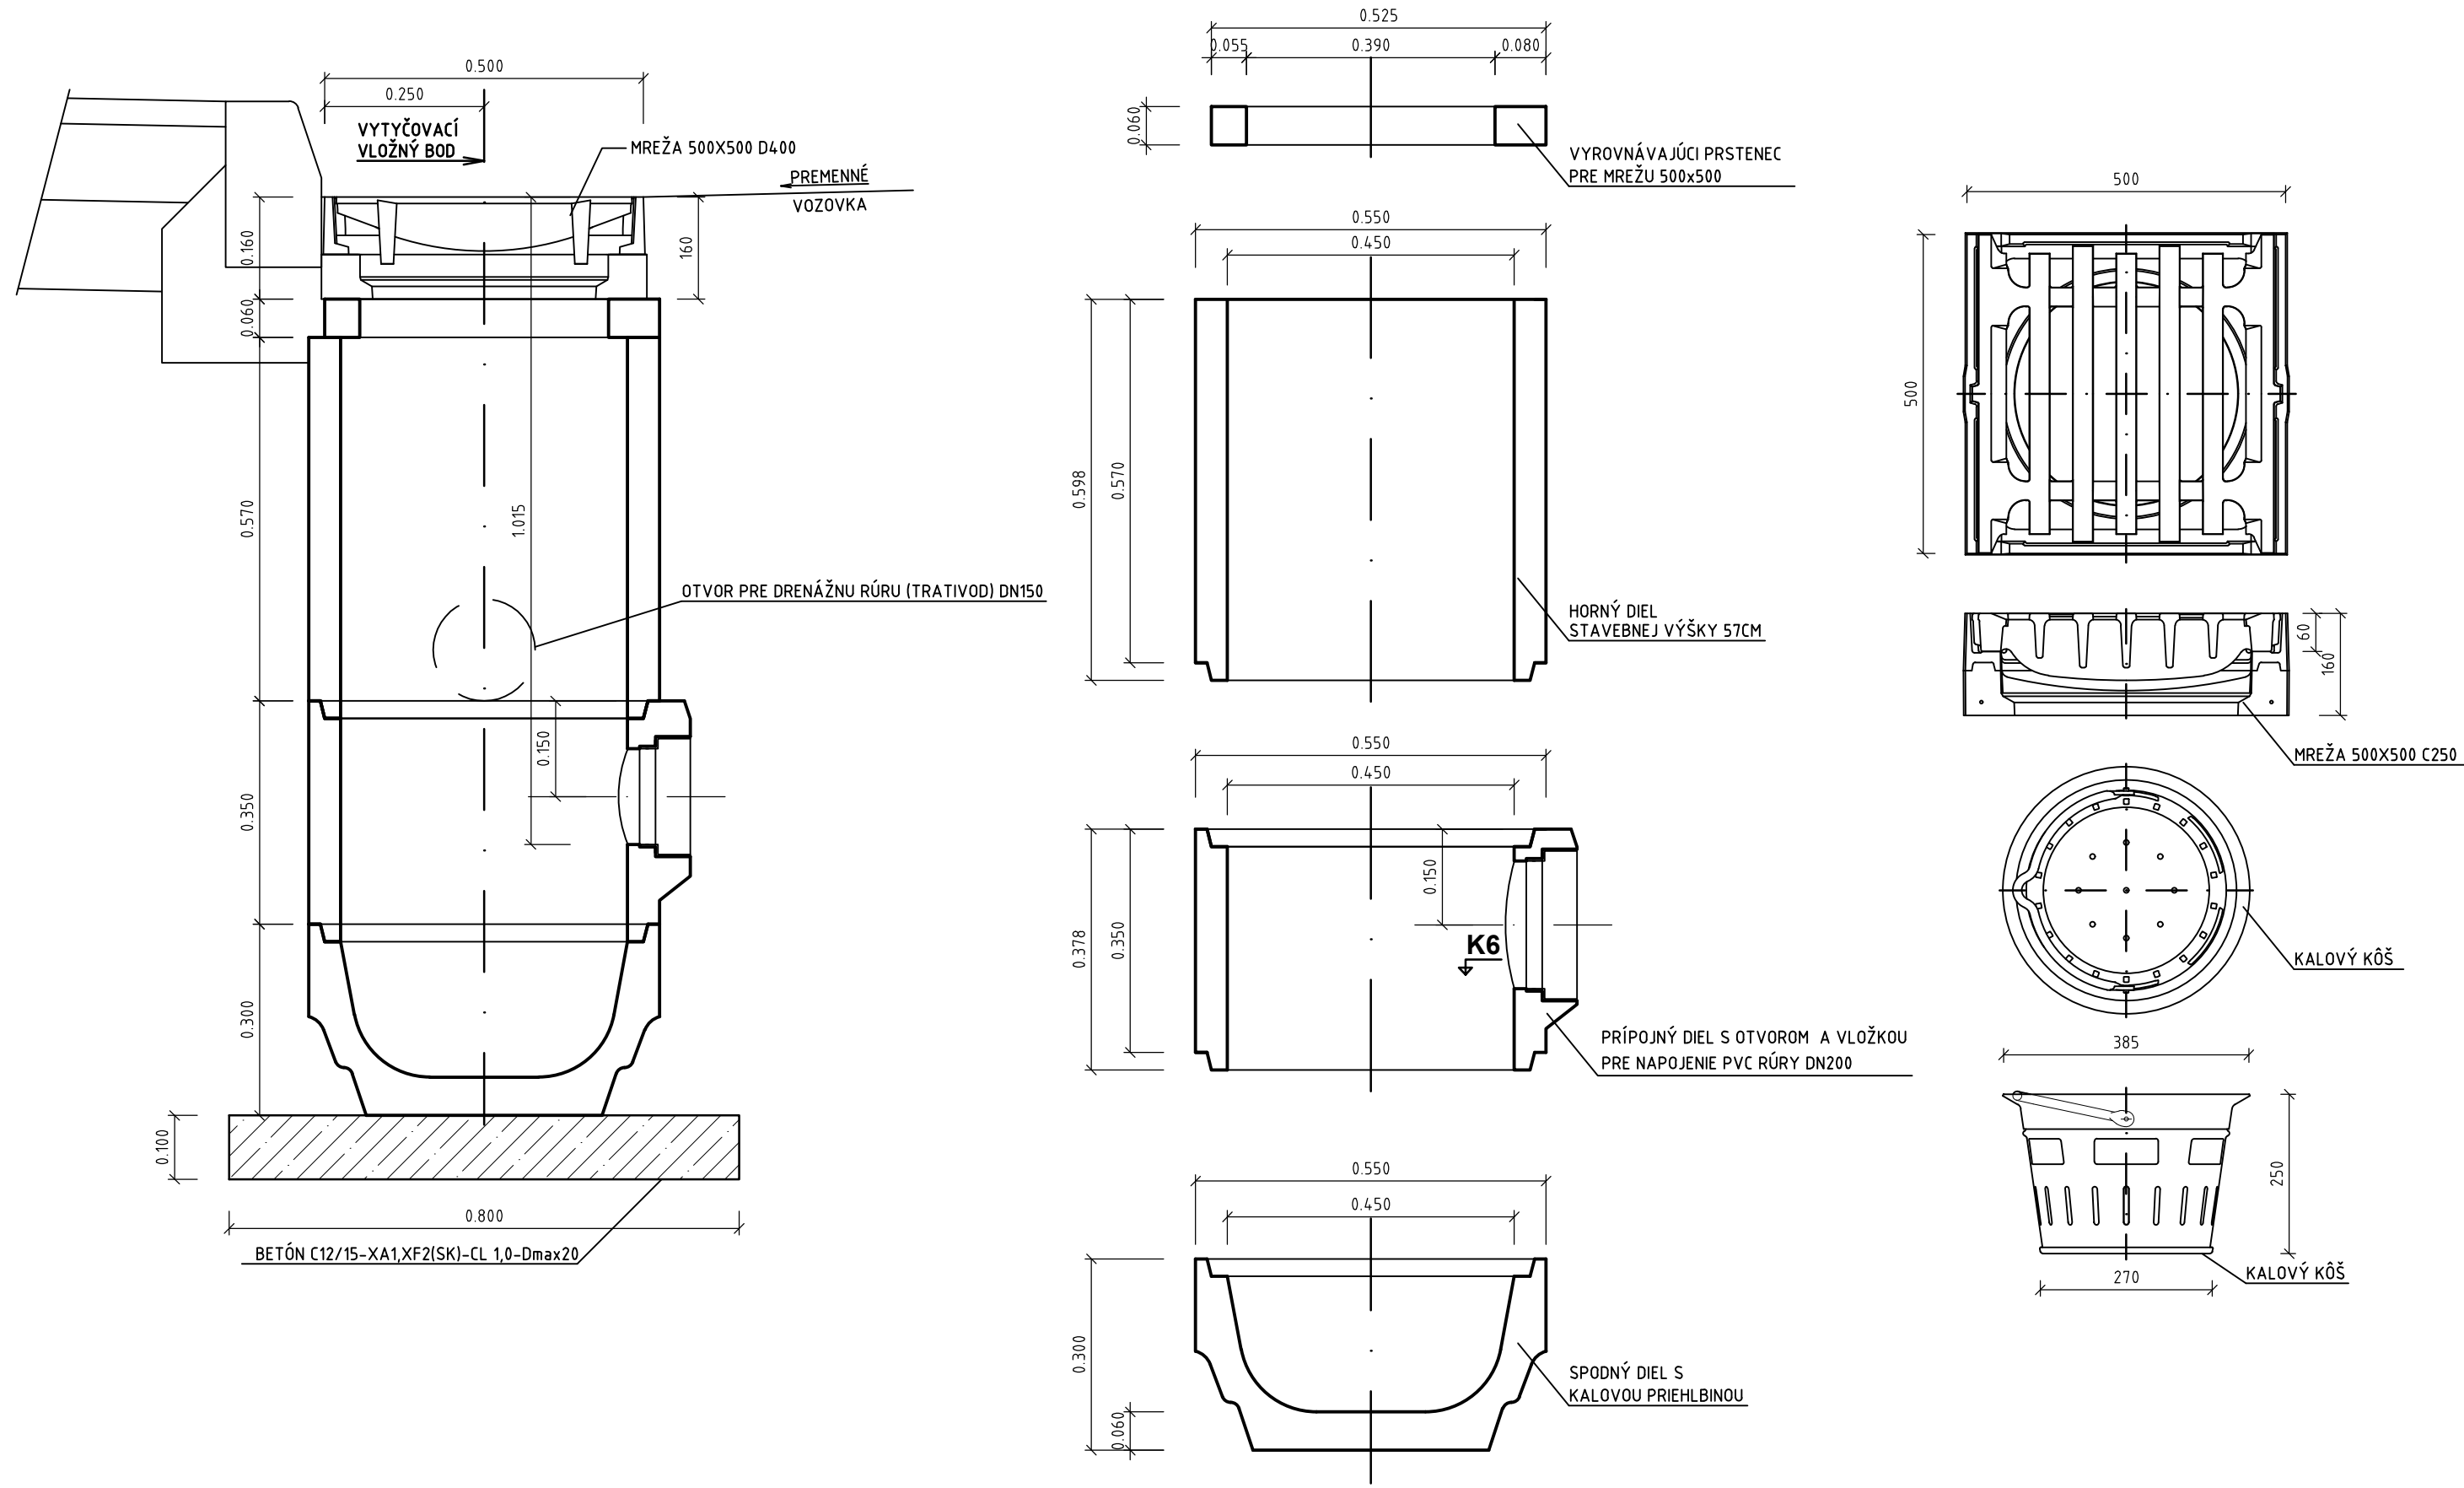


# DETAIL UMIESTNENIA ULIČNÉHO VPUSTU DN 450 PRIEČNY REZ SO ŠTRBINOVÝM ŽĽABOM

M1:10

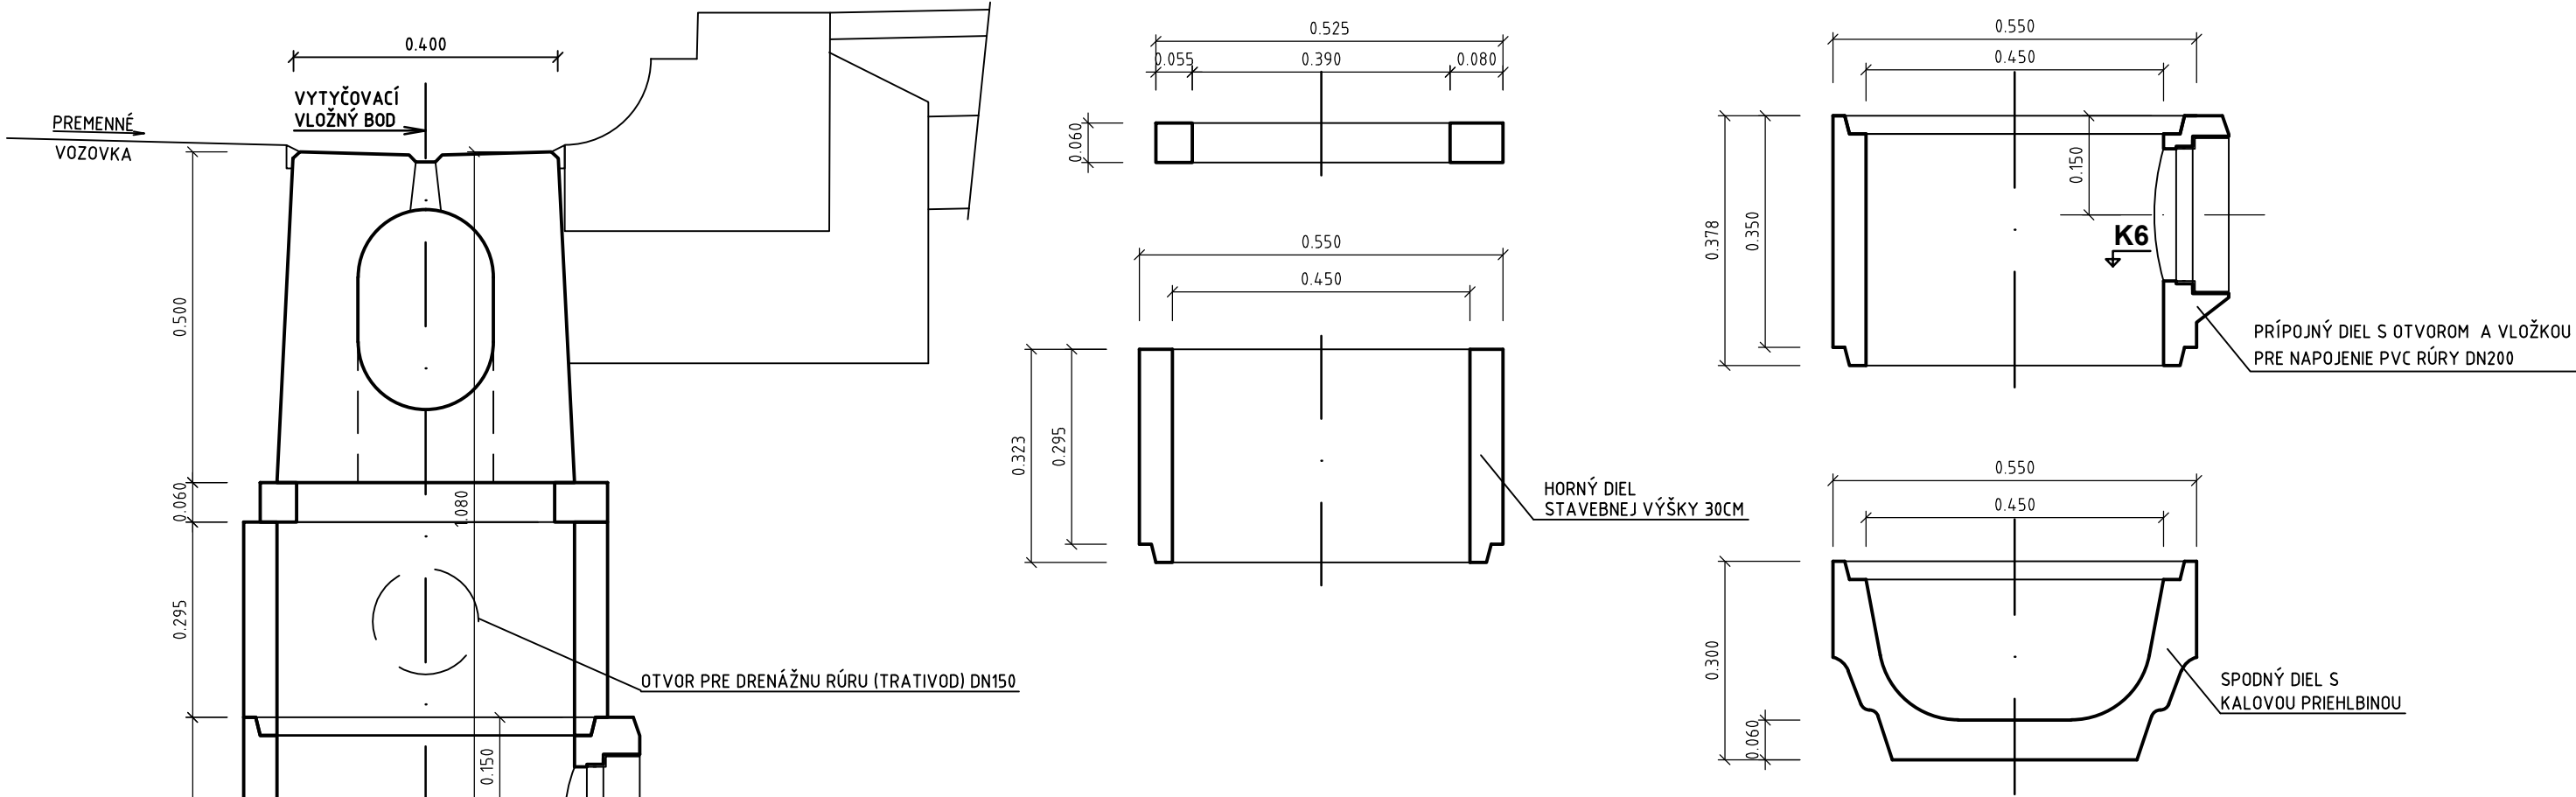


## POZDĹŽNY REZ VÝUSTNÝM DIELCOM

M1:10

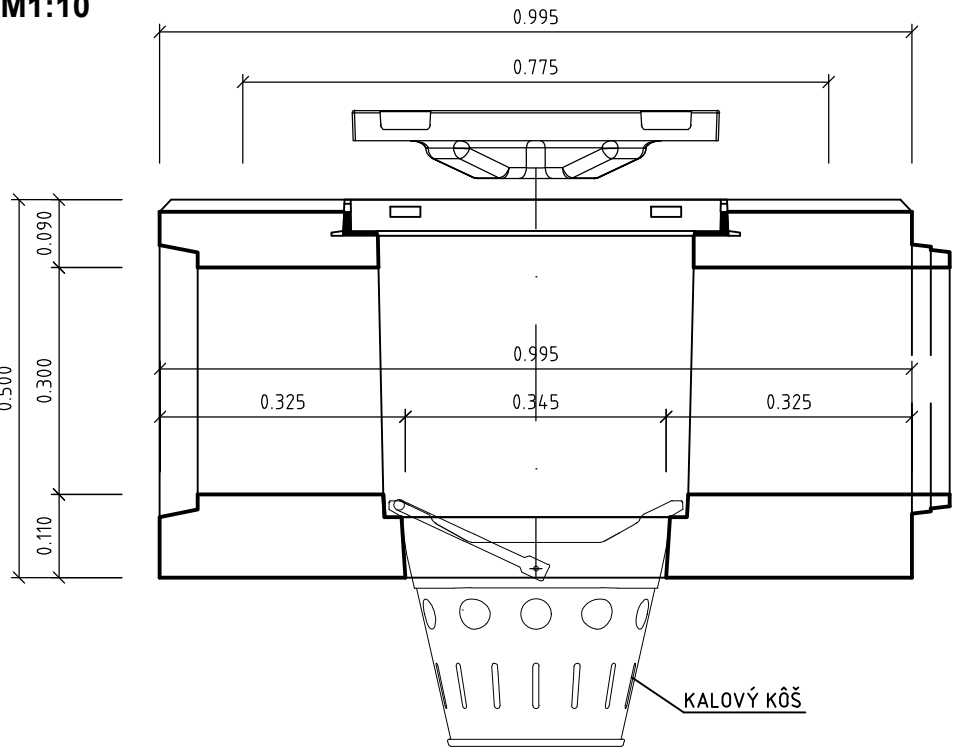



VYTÝČENIE POLOHY ZÁBRADLIA

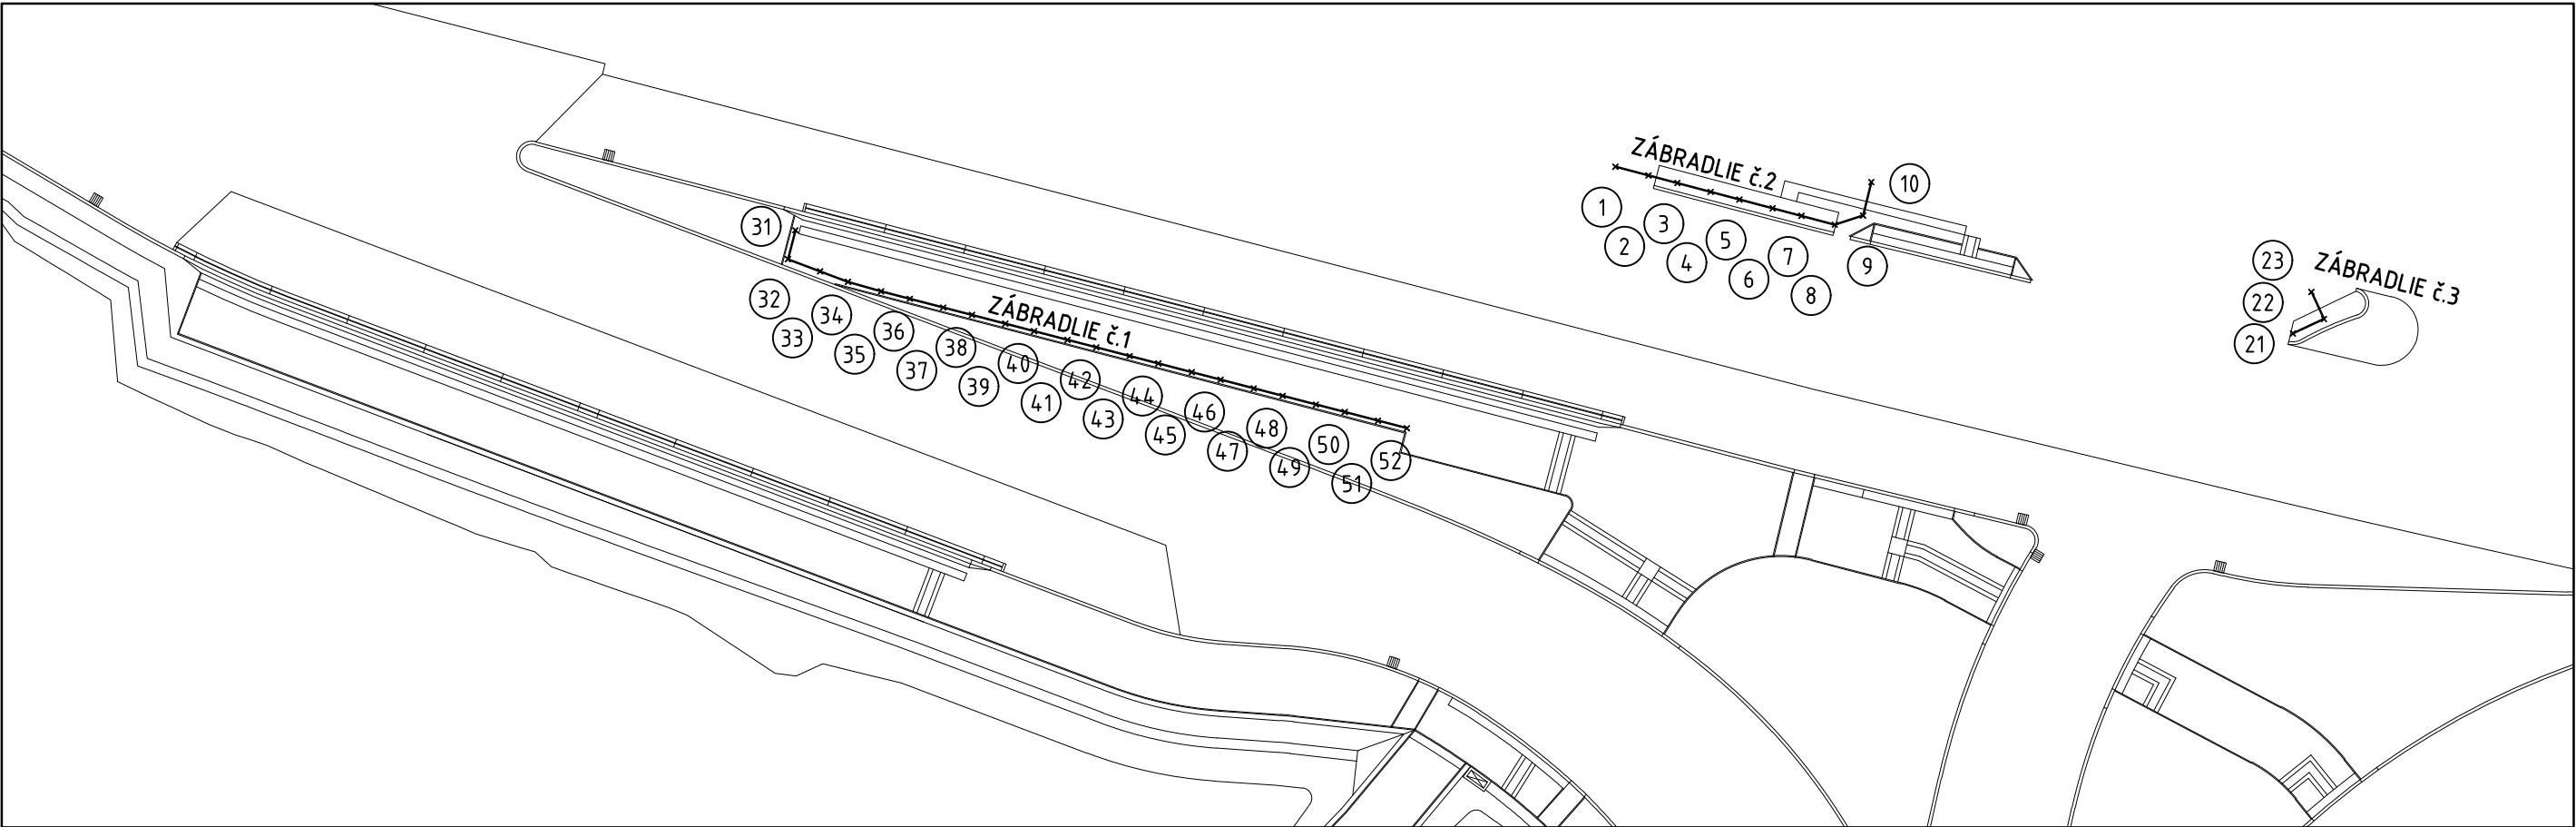

ZÁBRADLIE č.1

1	578695.334	1273652.779
2	578693.719	1273653.205
3	578692.317	1273653.576
4	578690.703	1273654.002
5	578689.301	1273654.372
6	578687.686	1273654.799
7	578686.284	1273655.169
8	578684.670	1273655.596
9	578683.290	1273655.150
10	578682.890	1273653.529


ZÁBRADLIE č.2

21	578662.401	1273660.881
22	578660.888	1273660.173
23	578661.503	1273658.860


ZÁBRADLIE č.3

31	578735.179	1273655.866
32	578735.544	1273657.269
33	578733.982	1273657.860
34	578732.626	1273658.372
35	578731.020	1273658.831
36	578729.617	1273659.196
37	578728.000	1273659.617
38	578726.597	1273659.982
39	578724.981	1273660.403
40	578723.578	1273660.768
41	578721.962	1273661.188
42	578720.558	1273661.553
43	578718.942	1273661.974
44	578717.539	1273662.339
45	578715.923	1273662.760
46	578714.519	1273663.125
47	578712.903	1273663.545
48	578711.500	1273663.910
49	578709.884	1273664.331
50	578708.480	1273664.696
51	578706.864	1273665.117
52	578705.461	1273665.482


DETAIL ZÁKLADU PRE STOŽIAR INFORMAČNÉHO SYSTÉMU MHD  
REZ  
M1:20

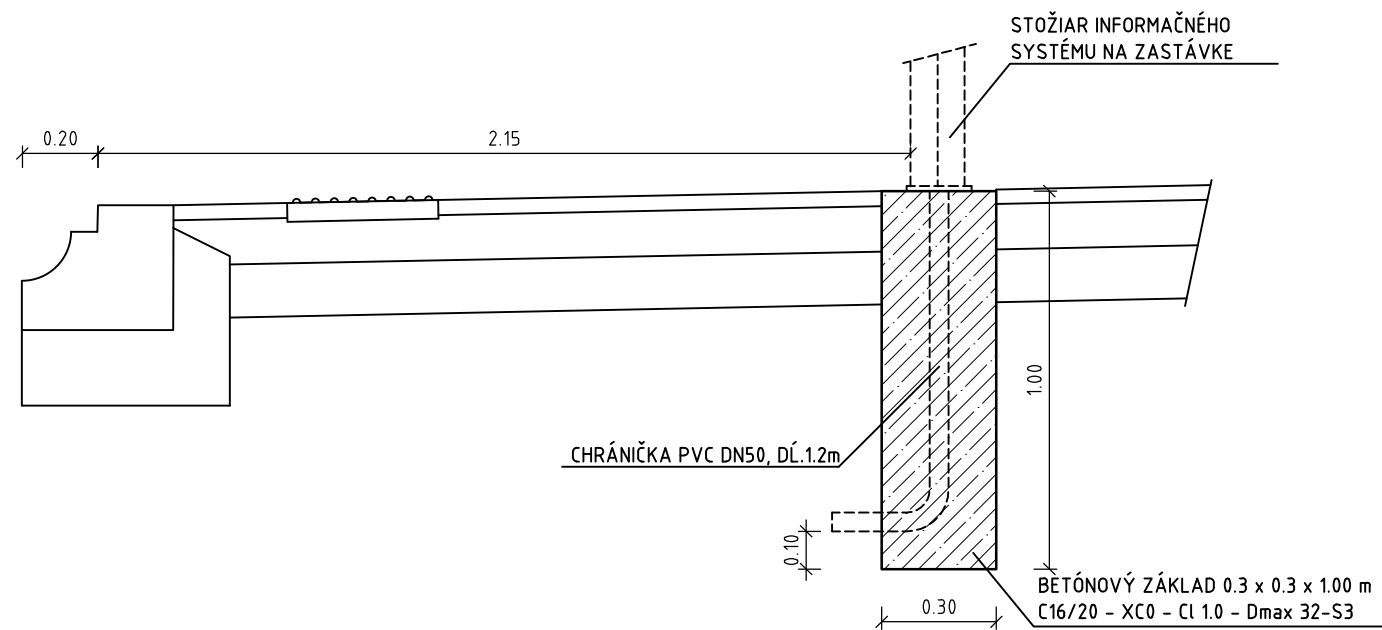

DETAIL ZÁKLADU PRE AUTOMAT NA CESTOVNÉ LÍSTKY  
REZ  
M1:20

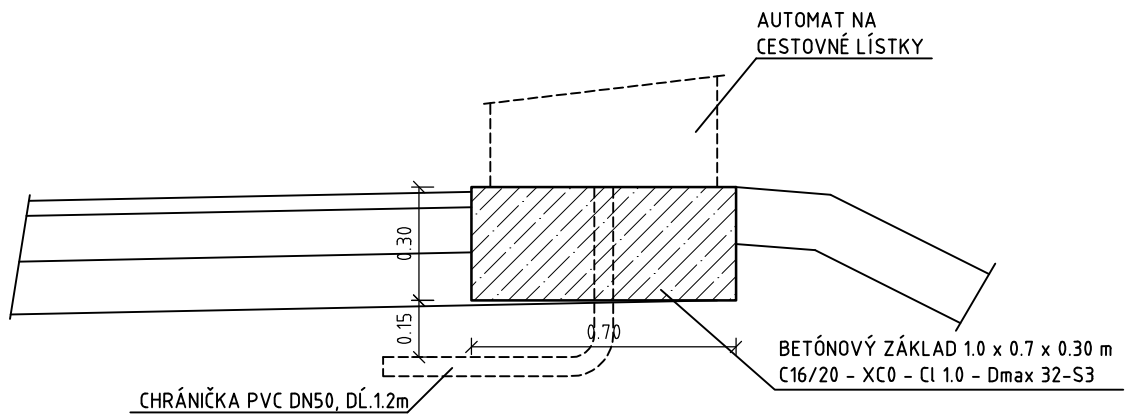


REZ  
M1:20

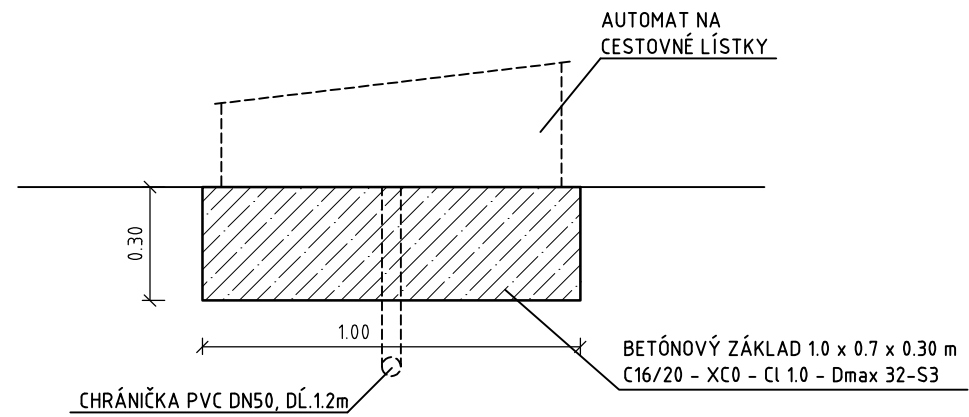

# DETAIL ZÁKLADU PRE PRÍSTREŠOK


## PÔDORYS

M1:20

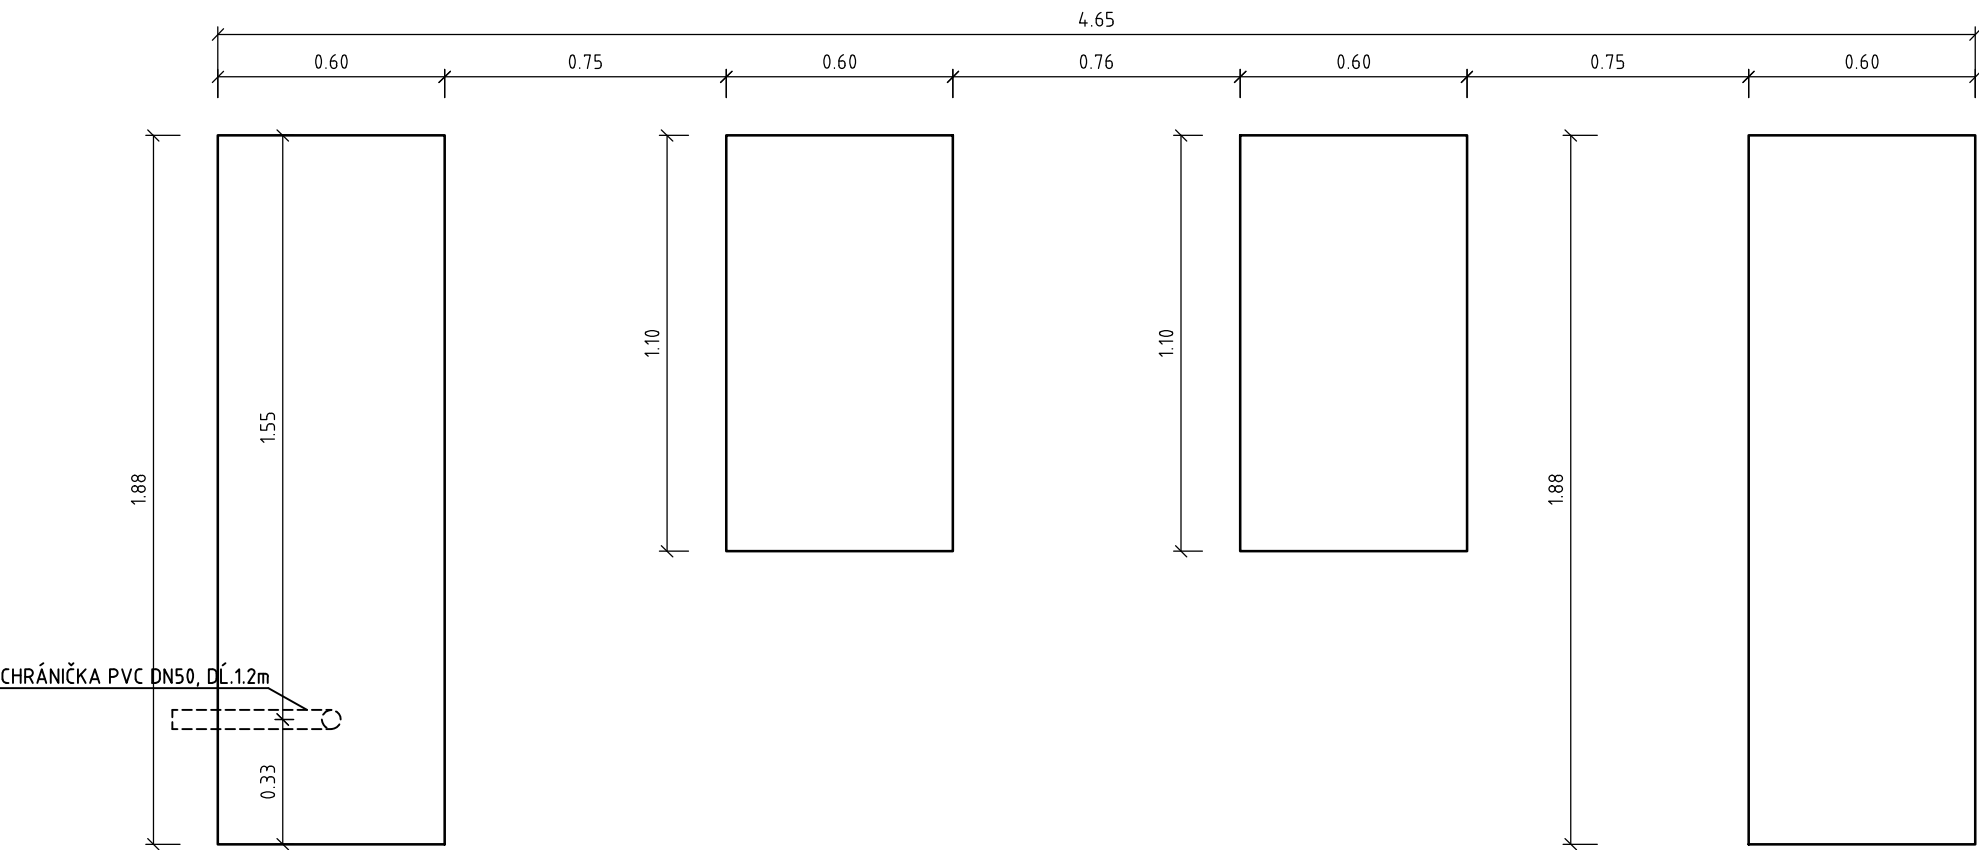


## REZ

M1:20

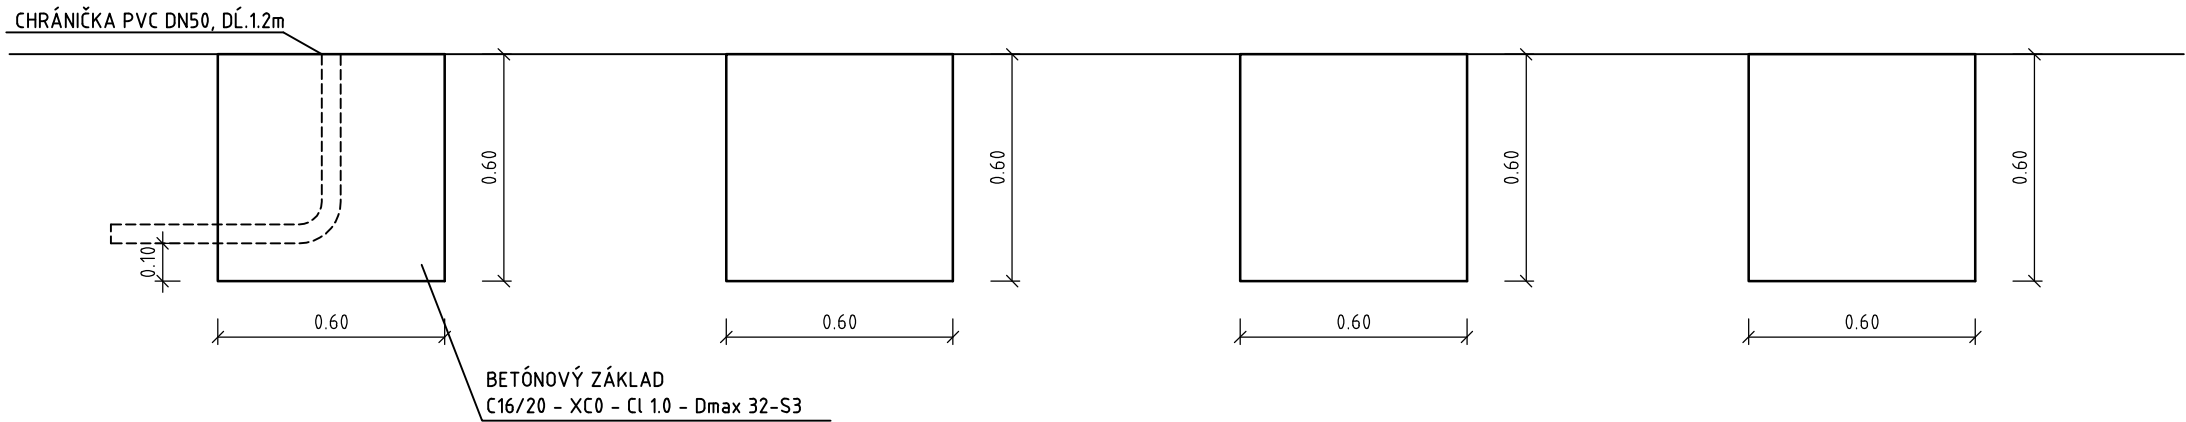


# ŠTRBINOVÝ ŽĽAB V MIESTE ZASTÁVKY MHD NA CESTE II/505 - SCHÉMA SKLADBY


## PÔDORYS

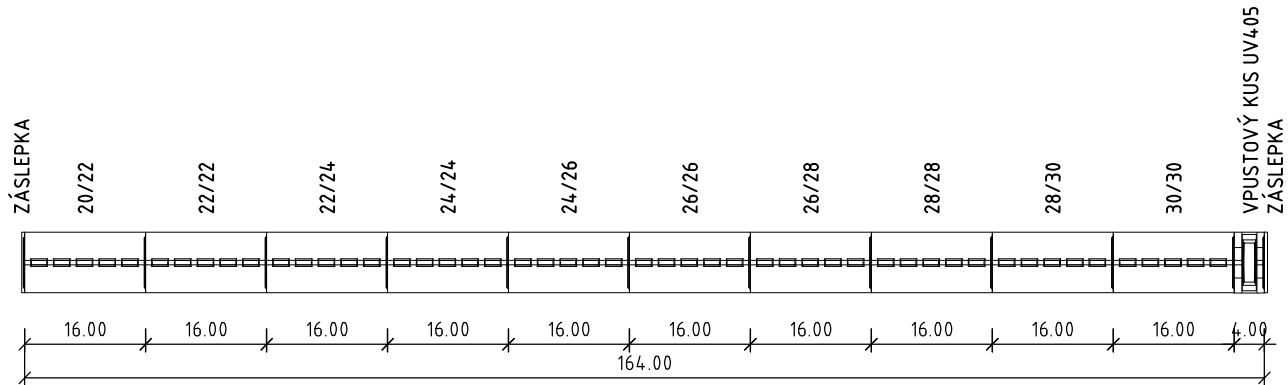

## POHLAD BOČNÝ

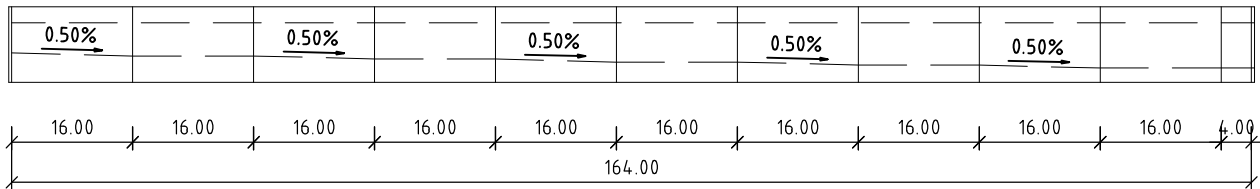


## POZDĹŽNY PROFIL VOZOVKY V MIESTE ŽĽABU

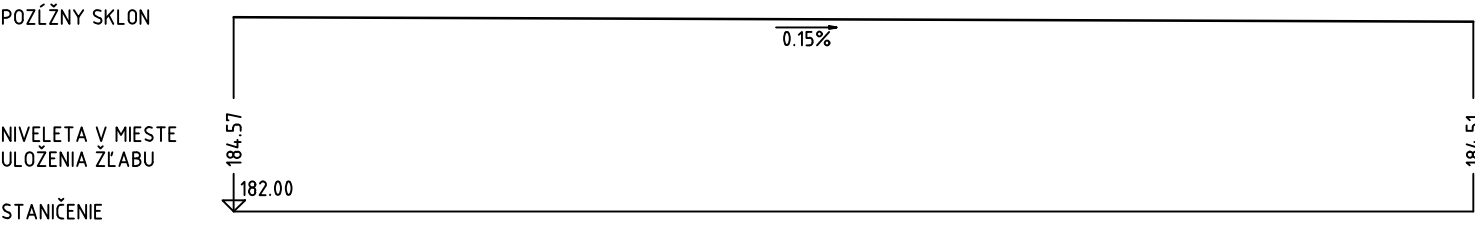




# ŠTRBINOVÝ ŽĽAB V MIESTE ZASTÁVKY MHD NA VETVE B - SCHÉMA SKLADBY PÔDORYS

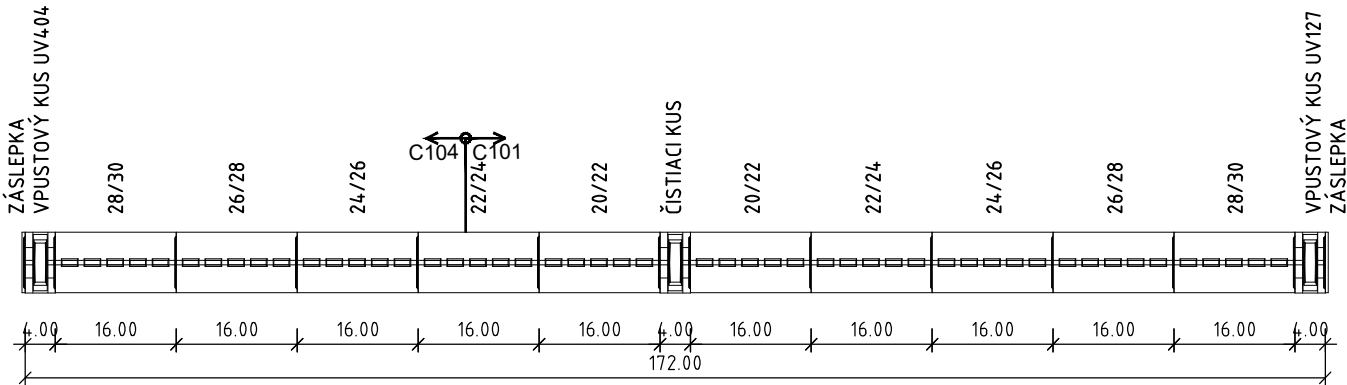

## POHĽAD BOČNÝ

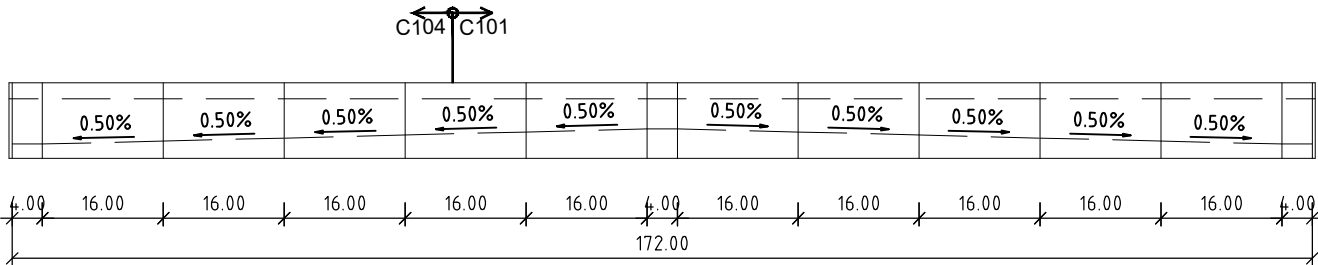

## POZDĹŽNY PROFIL VOZOVKY V MIESTE ŽĽABU

POZDĹŽNY SKLON

NIVEĽETA V MIESTE  
ULOŽENIA ŽĽABU

STANIČENIE

