



POHĽAD NA OPLOTENIE
M 1:50

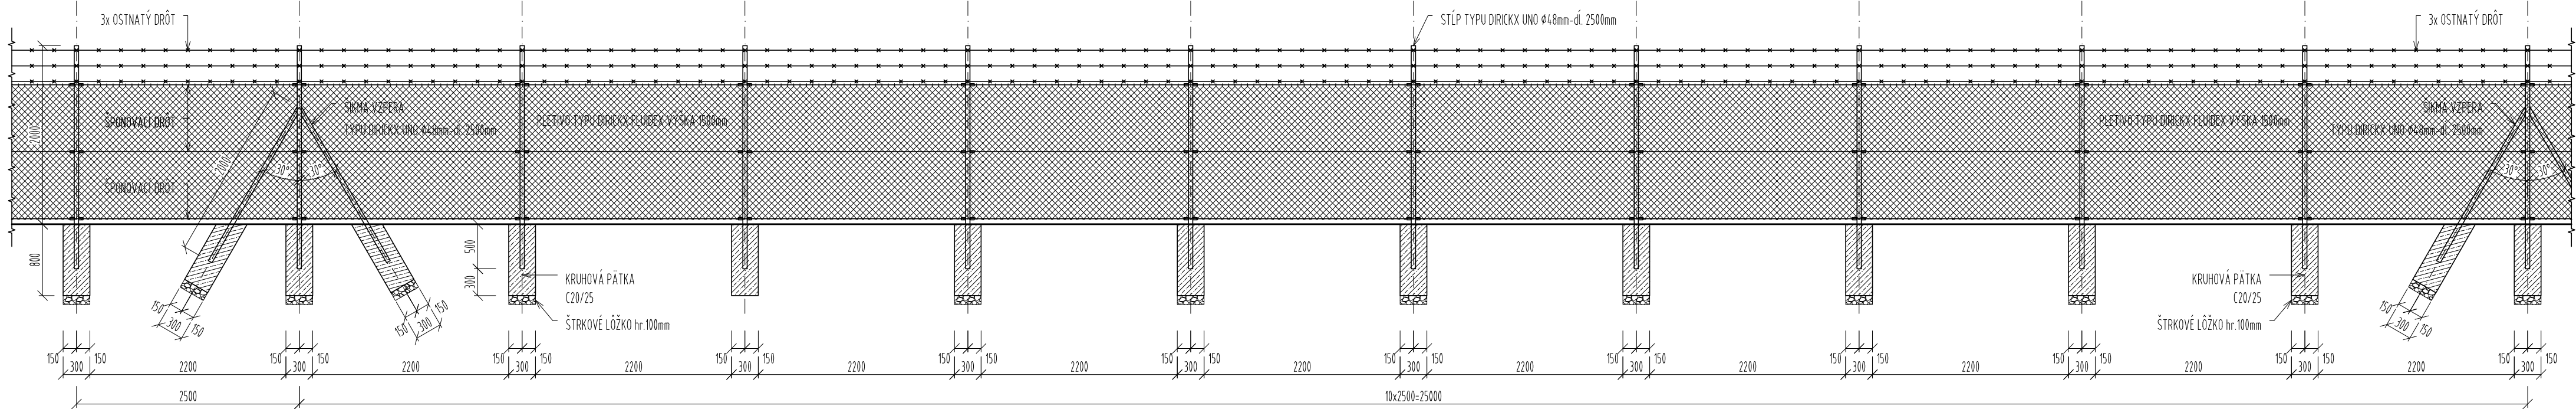

POHĽAD NA OPLOTENIE S BRÁNOU š. 3000mm
M 1:50

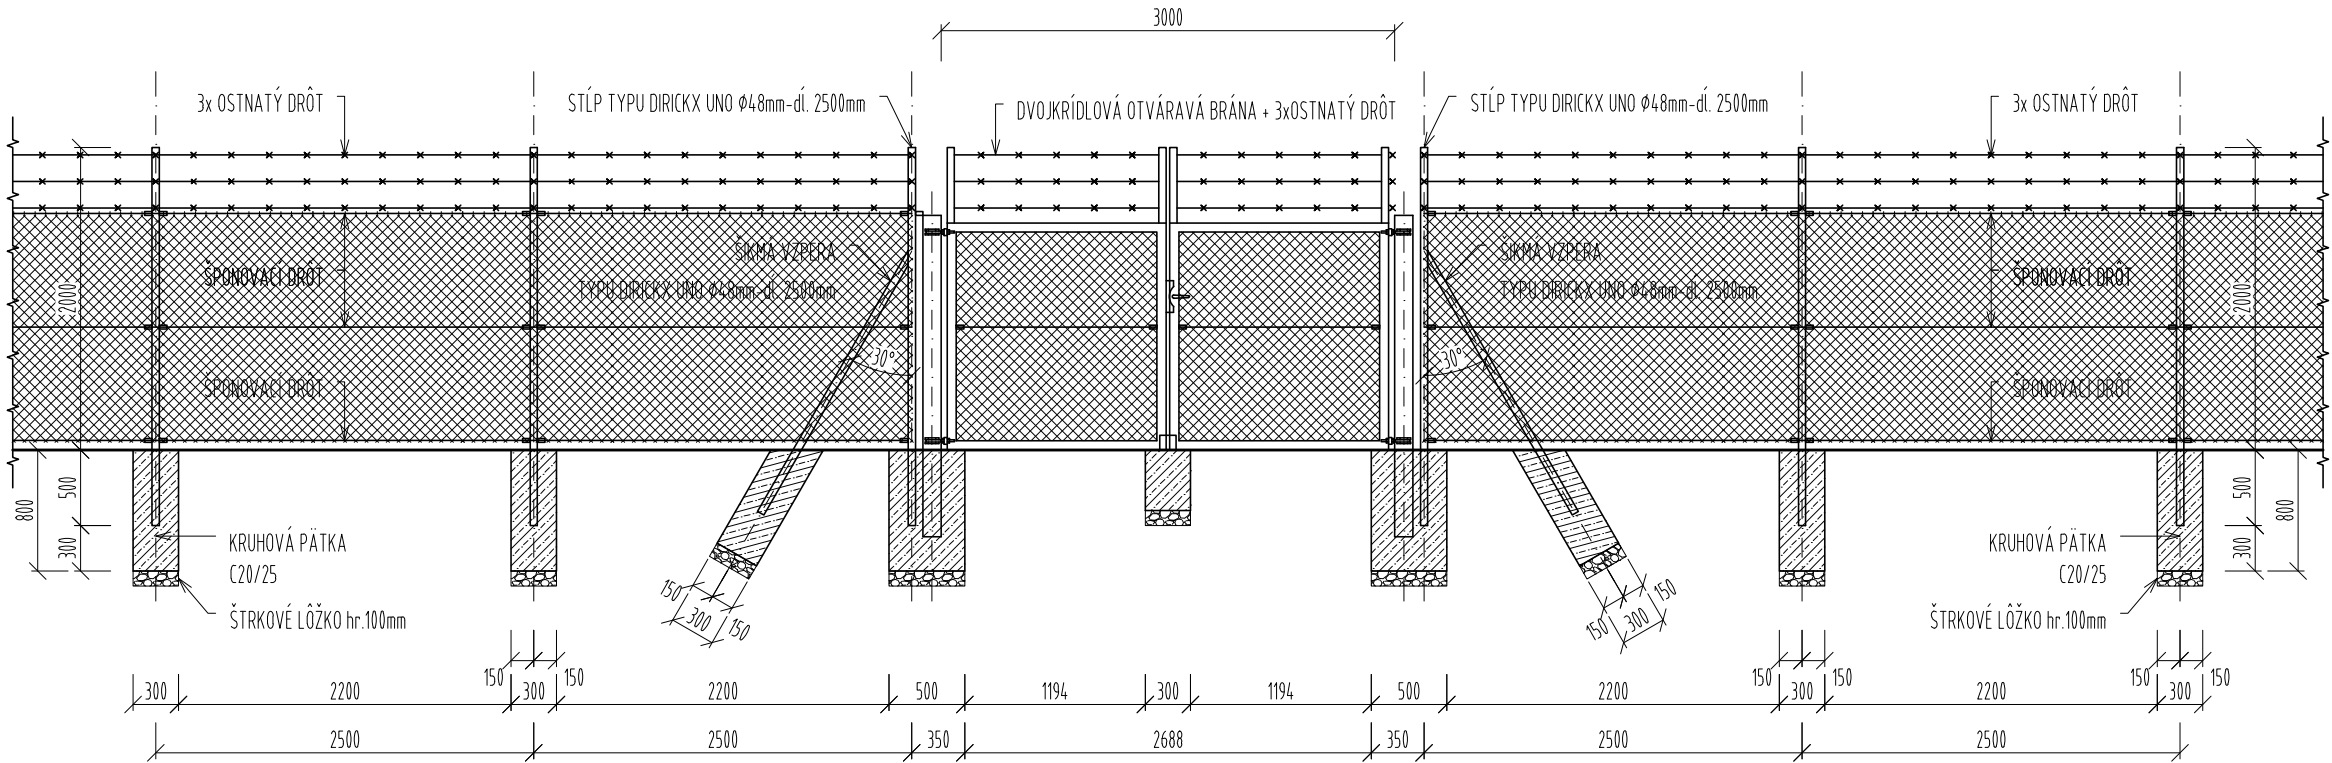

LEGENDA MATERIÁLOV:

- ZÁKLADOVÉ PÁTKY Z PROSTĚHO BETÓNU
- ŠTRKOVÉ LŐŽKO

POZNÁMKY:

NAVRHNUTÉ PODĽA EC2, EC3, EC6

BETÓN: STN EN 206-C20/25-X0 (SK)-CI 1,0-Dmax 22-S3 (ZÁKLADY)

OPLOTENIE V RÁTANE VSTUPNÝCH BRÁN JE V ZÁSADĚ NAVRHNUTÉ AKO MONTOVANÉ Z VOPRED VYROBENÝCH DIELCOV AKO NAPRIKĽAD SORTIMENT VÝROBCU DIRICKX KOTVENIE STĚPIKOV JE UVAŹOVANÉ AKO HLBOKÉ S HLĚBKOU ZABETÓNOVANIA 500mm - PODĽA ODPORÚČANÍ VÝROBCU V HORNEJ ČASTI BUDE OPLOTENIE OPATRENÉ 3x OŠTNATÝM DRÔTOM Z TITULU ZABEZPEČENIA OCHRANY MAJETKU. VSTUPNÉ BRÁNY BUĎ TAKTIEŹ OPATRENÉ OŠTNATÝM DRÔTOM

OCEĽOVÉ PRVKY VZÁJOMNE SPÁJAŤ ZVAROVANÍM
TRIEDA ZHOTOVENIA KONŠTRUKCIE PODĽA STN EN 1090-2: EXC2
OCEĽOVÉ PRVKY SÚ KÓTOVANÉ K OSI, AK NIE JE UVEDENÉ INAK
PREDMETNÝ VÝKRES SLUŹÍ AKO PODKLAD PRE DIELENSKÚ DOKUMENTÁCIU

PRI VÝSTAVBE DODRŹIAVAŤ POKYNNY VÝROBCOV STAVEBNÝCH PRVKOV PODĽA TECHNICKÝCH PRÍRÚČIEK

POVRCHOVÁ ÚPRAVA KONŠTRUKCÍ PODĽA STN EN ISO 12944:

STUPEŇ PRÍPRAVY POVRCHU - Sa2 1/2
ZÁKLADNÝ NÁTER - 2 VRSTVY, NOMINÁLNA HRŮBKVA VRSTVY 80um
VRCHNÝ NÁTER - 2 VRSTVY, NOMINÁLNA HRŮBKVA VRSTVY 80um

FAREBNÝ ODTIEŇ VRCHNÉHO NÁTERU: RAL 7004 - SIGNAL GREY (ŠEDÁ FARBA), PRÍPADNE STOTOŹNÍ S JESTVUJÚCIM PLETIVOVÝM OPLOTENÍM



ZMENY DOKUMENTÁCIE

| | | | | |
|--------|--------|----------------|-------------|--|
| Zmena | | | | |
| | | | | |
| Index: | Dátum: | Meno - Podpis: | Text zmeny: | |



RIEŠENÁ ZÓNA

Nové dopravné prepojenie II/505 s MČ Dúbravka

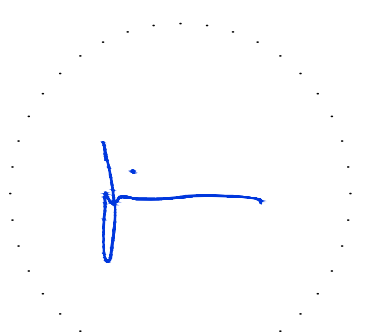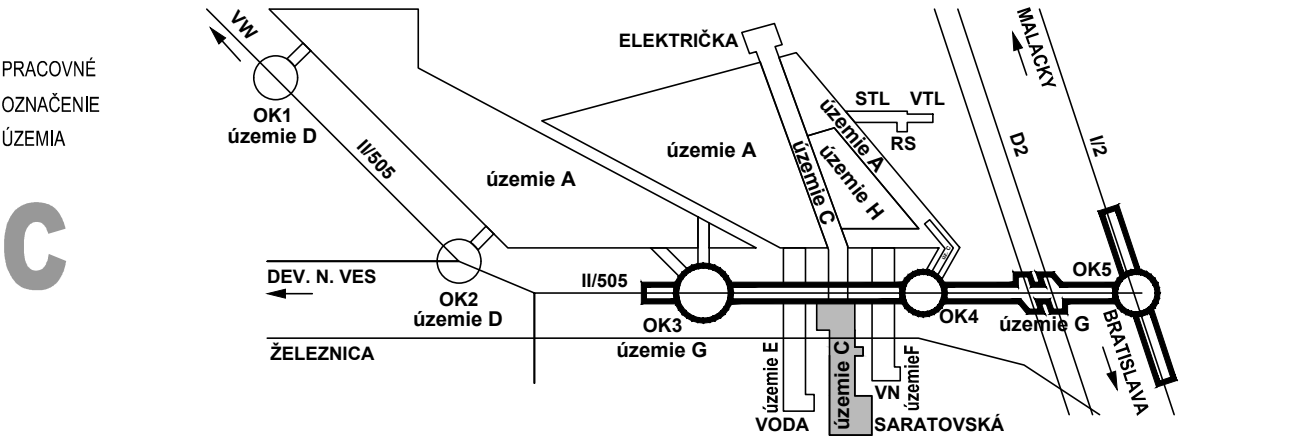

| | | | |
|--------------------------------|---------------------|--|---------------|
| Manažér projektu: | Ing. Ján Kušnir | | |
| Hlavný inžinier projektu: | Ing. Marek Šmelik | | |
| Zodpovedný projektant objektu: | Ing. Gabriel Šimon | | |
| Navrhol - vypracoval: | Ing. Gabriel Šimon | | |
| Kontroloval: | Ing. Eduard Prochác | | |
| Miesto stavby: | Bratislava | Okres: | Bratislava IV |
| Investor - stavebník: | | | |
| Stavba: | | NOVÉ DOPRAVNÉ PREPOJENIE II/505 S MČ DÚBRAVKA | |
| Objekt (sbor): | | C301 Oploštenie a prístup do záhradkárskej osady pozdĺž Saratovskej | |
| Názov prílohy: | | Výkres oploštenia | |
| Digitálny názov prílohy: | | 1514_DRS_C301_3-tvar_oploštenie | |
| Zákazkové číslo: | | 1514 | |
| Dátum: | | 04/2017 | |
| Stupeň - účel: | | DRS | |
| Počet A4: | | 4xA4 (4/1) | |
| Mierka: | | 1:50 | |
| Časť: | | E | |
| Príloha: | | 3 | |