


jest.kábel: DK44 - 4XV1,3+12DM1,3+18DM0,9+6Xpi1,0


← smer Devínska Nová Ves.

— pred začatím výstavby a zrealizovaním C653

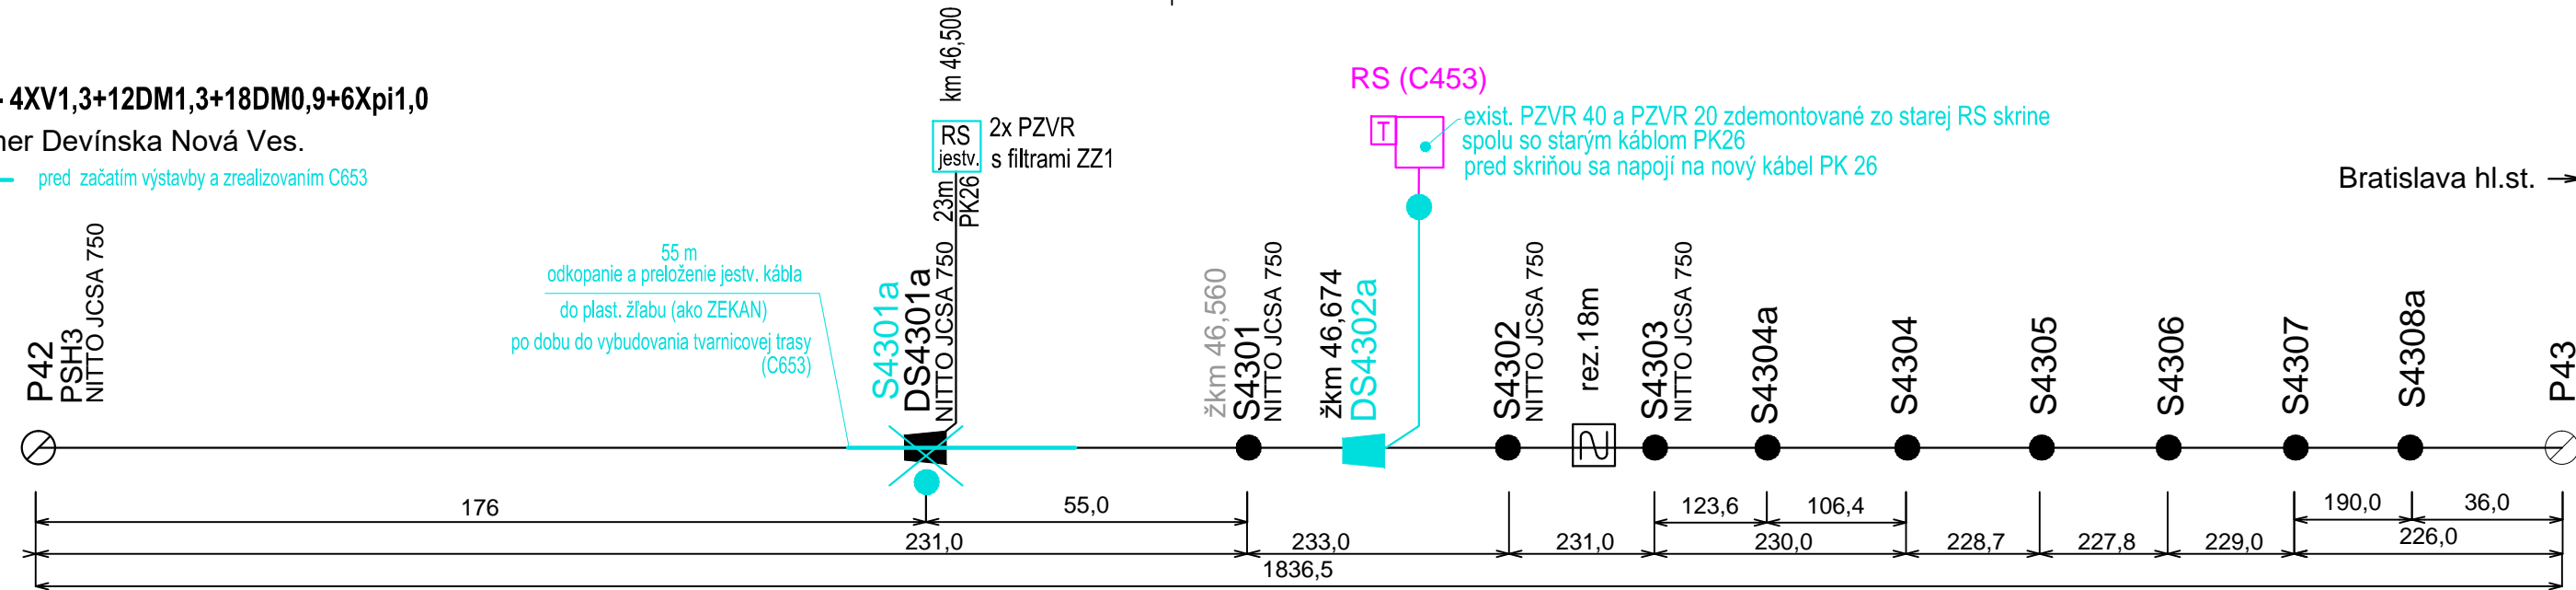


preložka DK44: - 4XV1,3+12DM1,3+18DM0,9+6Xpi1,0

provizórny stav

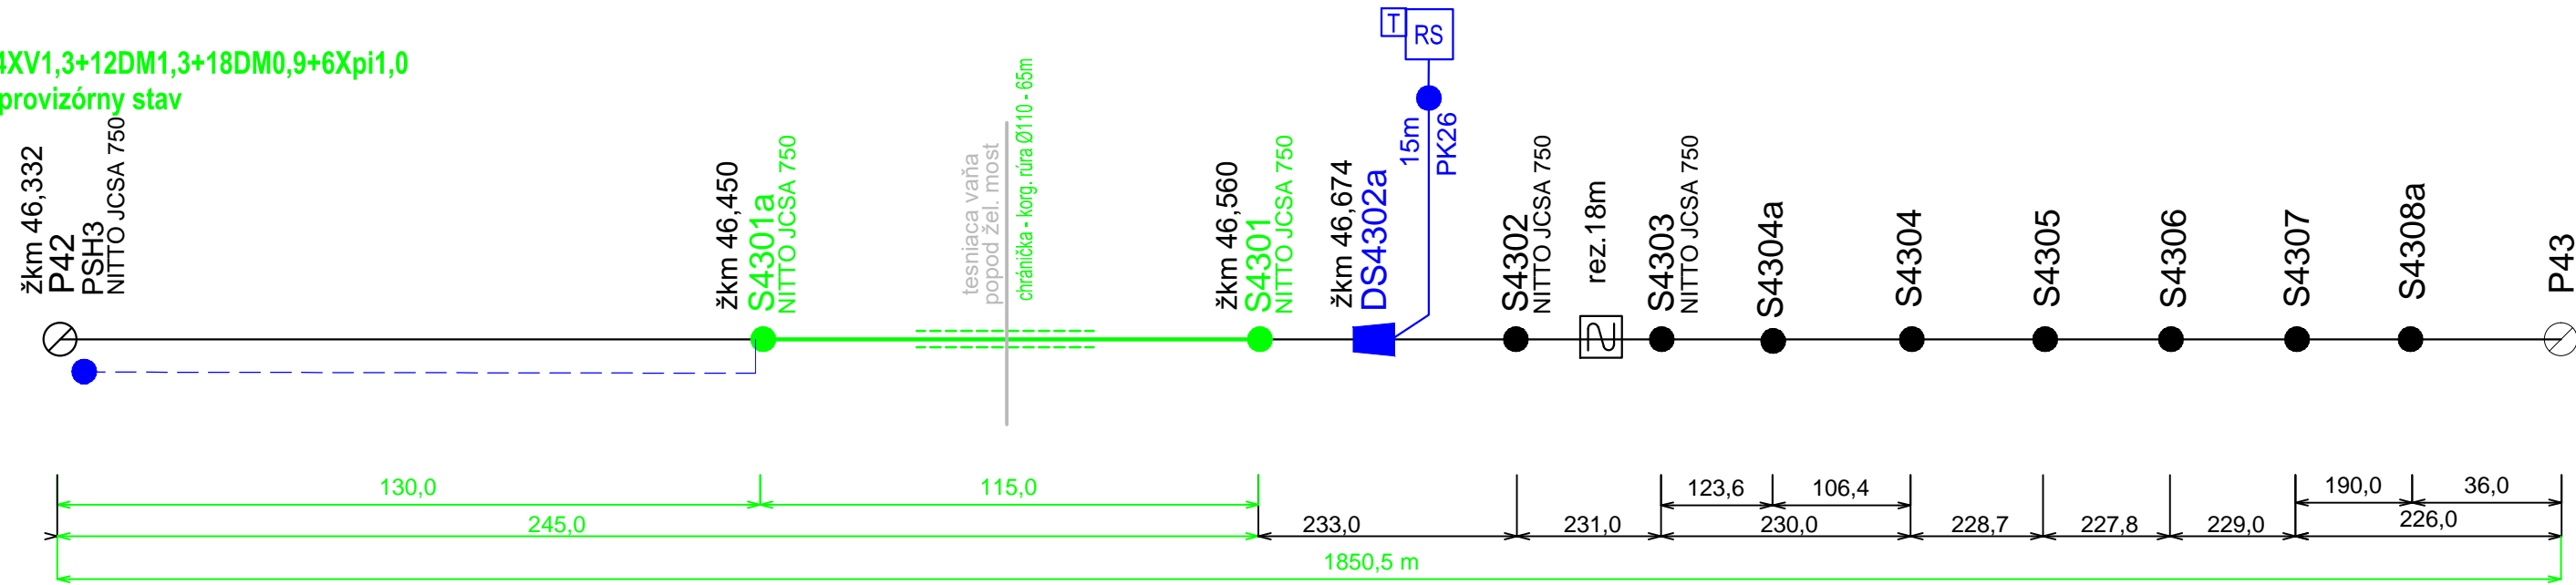

preložka DK44: - 4XV1,3+12DM1,3+18DM0,9+6Xpi1,0

definitívny stav

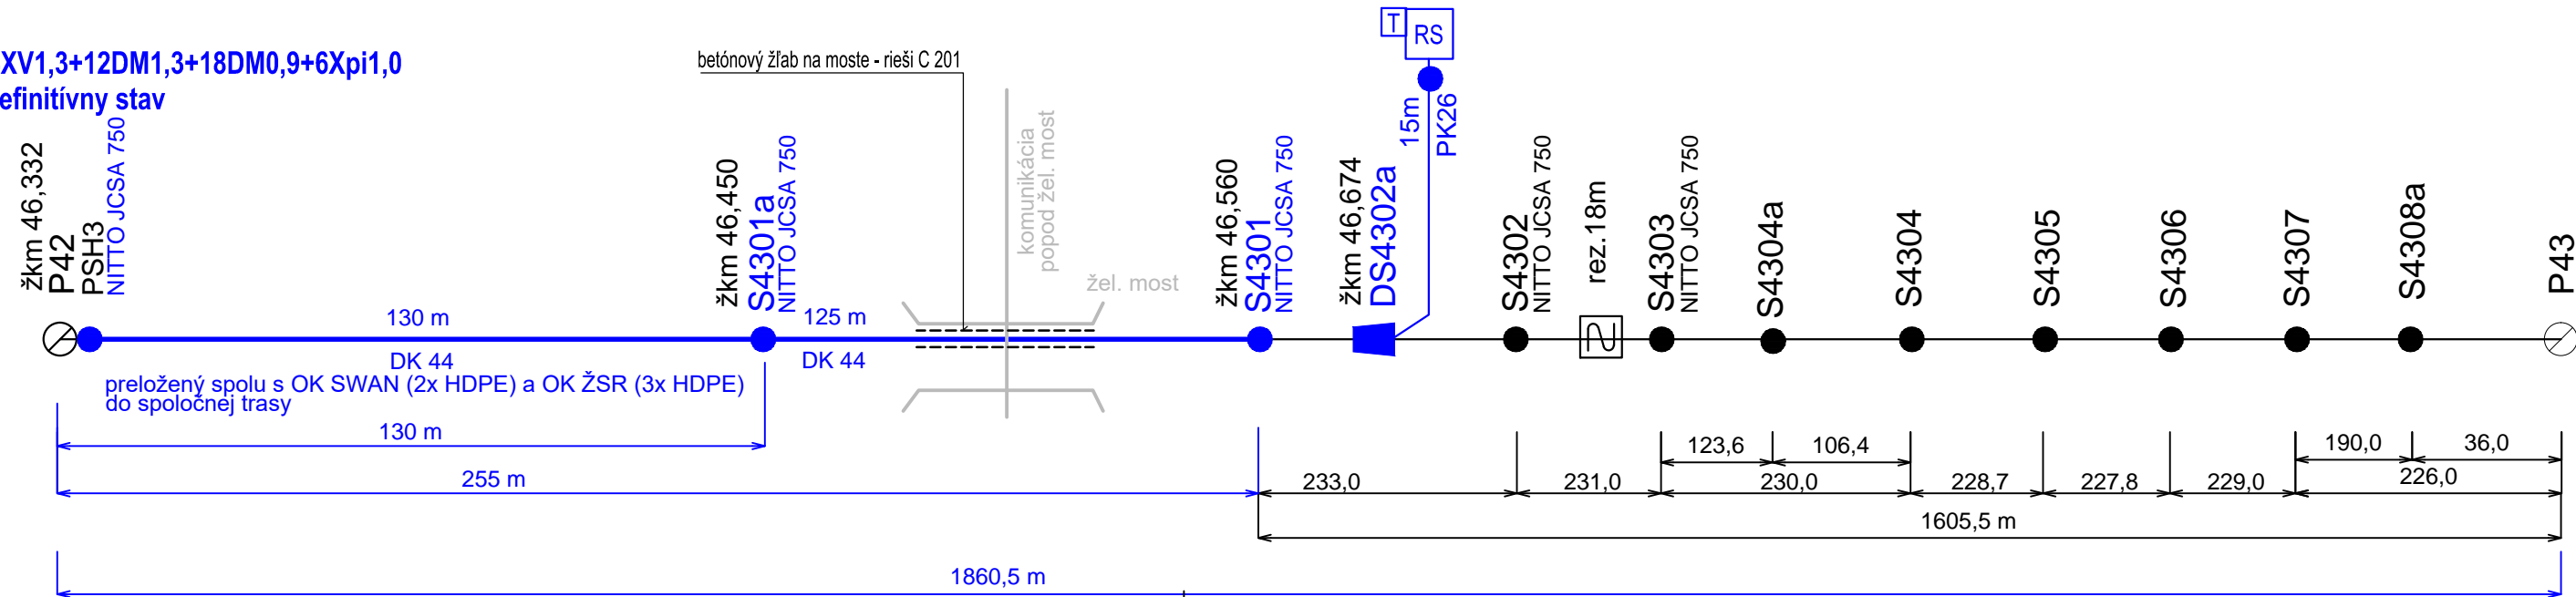

ZMENY DOKUMENTÁCIE

Zmena	Index	Dátum	Meno - Podpis	Text zmeny


REMING  
CONSULT A.S.


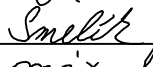
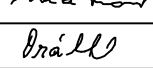

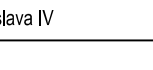
RIEŠENÁ ZÓNA

Nové dopravné prepojenie II/505 s MČ Dúbravka

PRACOVNÉ  
OZNAČENIE  
ÚZEMIA

C

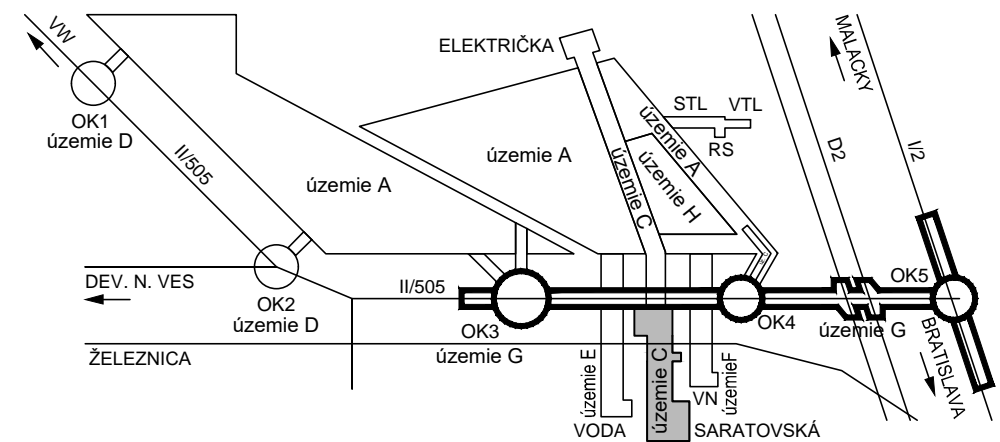

Manažér projektu:	Ing. Ján Kušnír	
Hlavný inžinier projektu:	Ing. Marek Šmelik	
Zodpovedný projektant objektu:	Ing. Janka Mrázová	
Navrhol - vypracoval:	Helena Vráblová	
Kontroloval:	Ing. František Pallaj	
Miesto stavby:	Bratislava	Okres: Bratislava IV
Investor - stavebník:		
Stavba:	NOVÉ DOPRAVNÉ PREPOJENIE II/505 S MČ DÚBRAVKA	
Objekt (súbor):	C456 Preložka diaľkového metalického kábla ŽSR	
Názov prílohy:	Káblová schéma (provizórny a definitívny stav)	
Digitálny názov prílohy:	1514_DRS_C456_3_Káblová schéma.dwg	

Tmavská cesta 27, 831 04 BRATISLAVA	
Generálny riaditeľ: Ing. Slavomír Podmanický	
Zákazkové číslo:	1514
Dátum:	04/2017
Stupeň - účel:	DRS
Počet A4:	3x A4
Mierka:	
Časť:	Súprava:
Príloha:	

E

3