

KATASTER
DRUH POVRCHU
VZDÁLENOSTI ŠACHTIET
OZNAČENIE ŠACHTIET

SMEROVÉ POMERY

MIERKA 1:250/1:100

LEGENDA TYPOV ČAR:

PŮVODNÝ TERÉN

UPRAVENÝ TERÉN

POTRUBIE

STOKA A

kóta zaústenia prípojky od UV122

183,55

dno potrubia

181,89

KÓTA UPRAVENÉHO TERÉNU

HĽBKÁ VÝKOPU

KÓTA DNA POTRUBIA

KÓTA PŮVODNÉHO TERÉNU

ZROVŇAVACIA ROVINA

STANIČENIE [km/m]

PROFIL[mm]–MATERIÁL–DĹŽKA[m]

SKLON[promile]–DĹŽKA[m]

ULOŽENIE

KAPACITNÝ PRIETOK[l/s]–RÝCHLOSŤ[m/s]

SKUTOČNÝ PRIETOK[l/s]–RÝCHLOSŤ[m/s]

SPEVNENÝ POVRCH–CHODNÍK/KOMUNIKÁCIA
6.51
10.75

Š2/91.5°

Š3/90°

UV129

príp z exist. potr. DN400

prípojka z odvážobu UV129 PVC-DN200

prípojka z uličného vpustu UV122 PVC-DN200

prípojka z uličného vpustu UV129 PVC-DN200

prípojka z uličného vpustu UV129 PVC-DN200

MIERKA 1:250/1:100

PRÍPOJKY OD UV129
(HV103, UV123)
DO ŠACHTY Š3

ZO–KM 0,000

ZAOSTENIE DO NAVRHOVANEJ ŠACHTY Š3

navrhované el. VN káble

prípojka z uličného vpustu UV123 PVC-DN200

prípojka z uličného vpustu UV103 PVC-DN200

prípojka z uličného vpustu UV129 PVC-DN200

KÚ–KM 0,012 34

kóta odtoku z prípojky od UV129

184,397

tvarovka K45°, PVC–DN200

tvarovka K45°, PVC–DN200

kóta zaústenia prípojky od HV103

183,86

kóta zaústenia prípojky od UV123

183,84

dno šachty Š3

182,17

prípojka z uličného vpustu UV123 a HV103

prípojka z uličného vpustu UV129

prípojka z uličného vpustu UV129

ZMENY DOKUMENTÁCIE

Zmena				
Index:	Dátum:	Meno - Podpis:	Text zmeny:	


REMING
CONSULT A.S.

RIEŠENÁ ZÓNA

Nové dopravné prepojenie II/505 s MČ Dúbravka

PRACOVNÉ
OZNAČENIE
ÚZEMIA

C

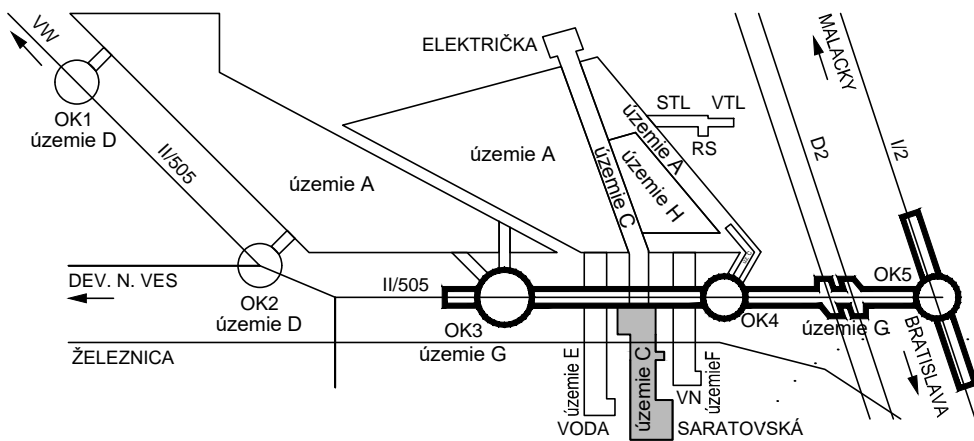

Manažér
