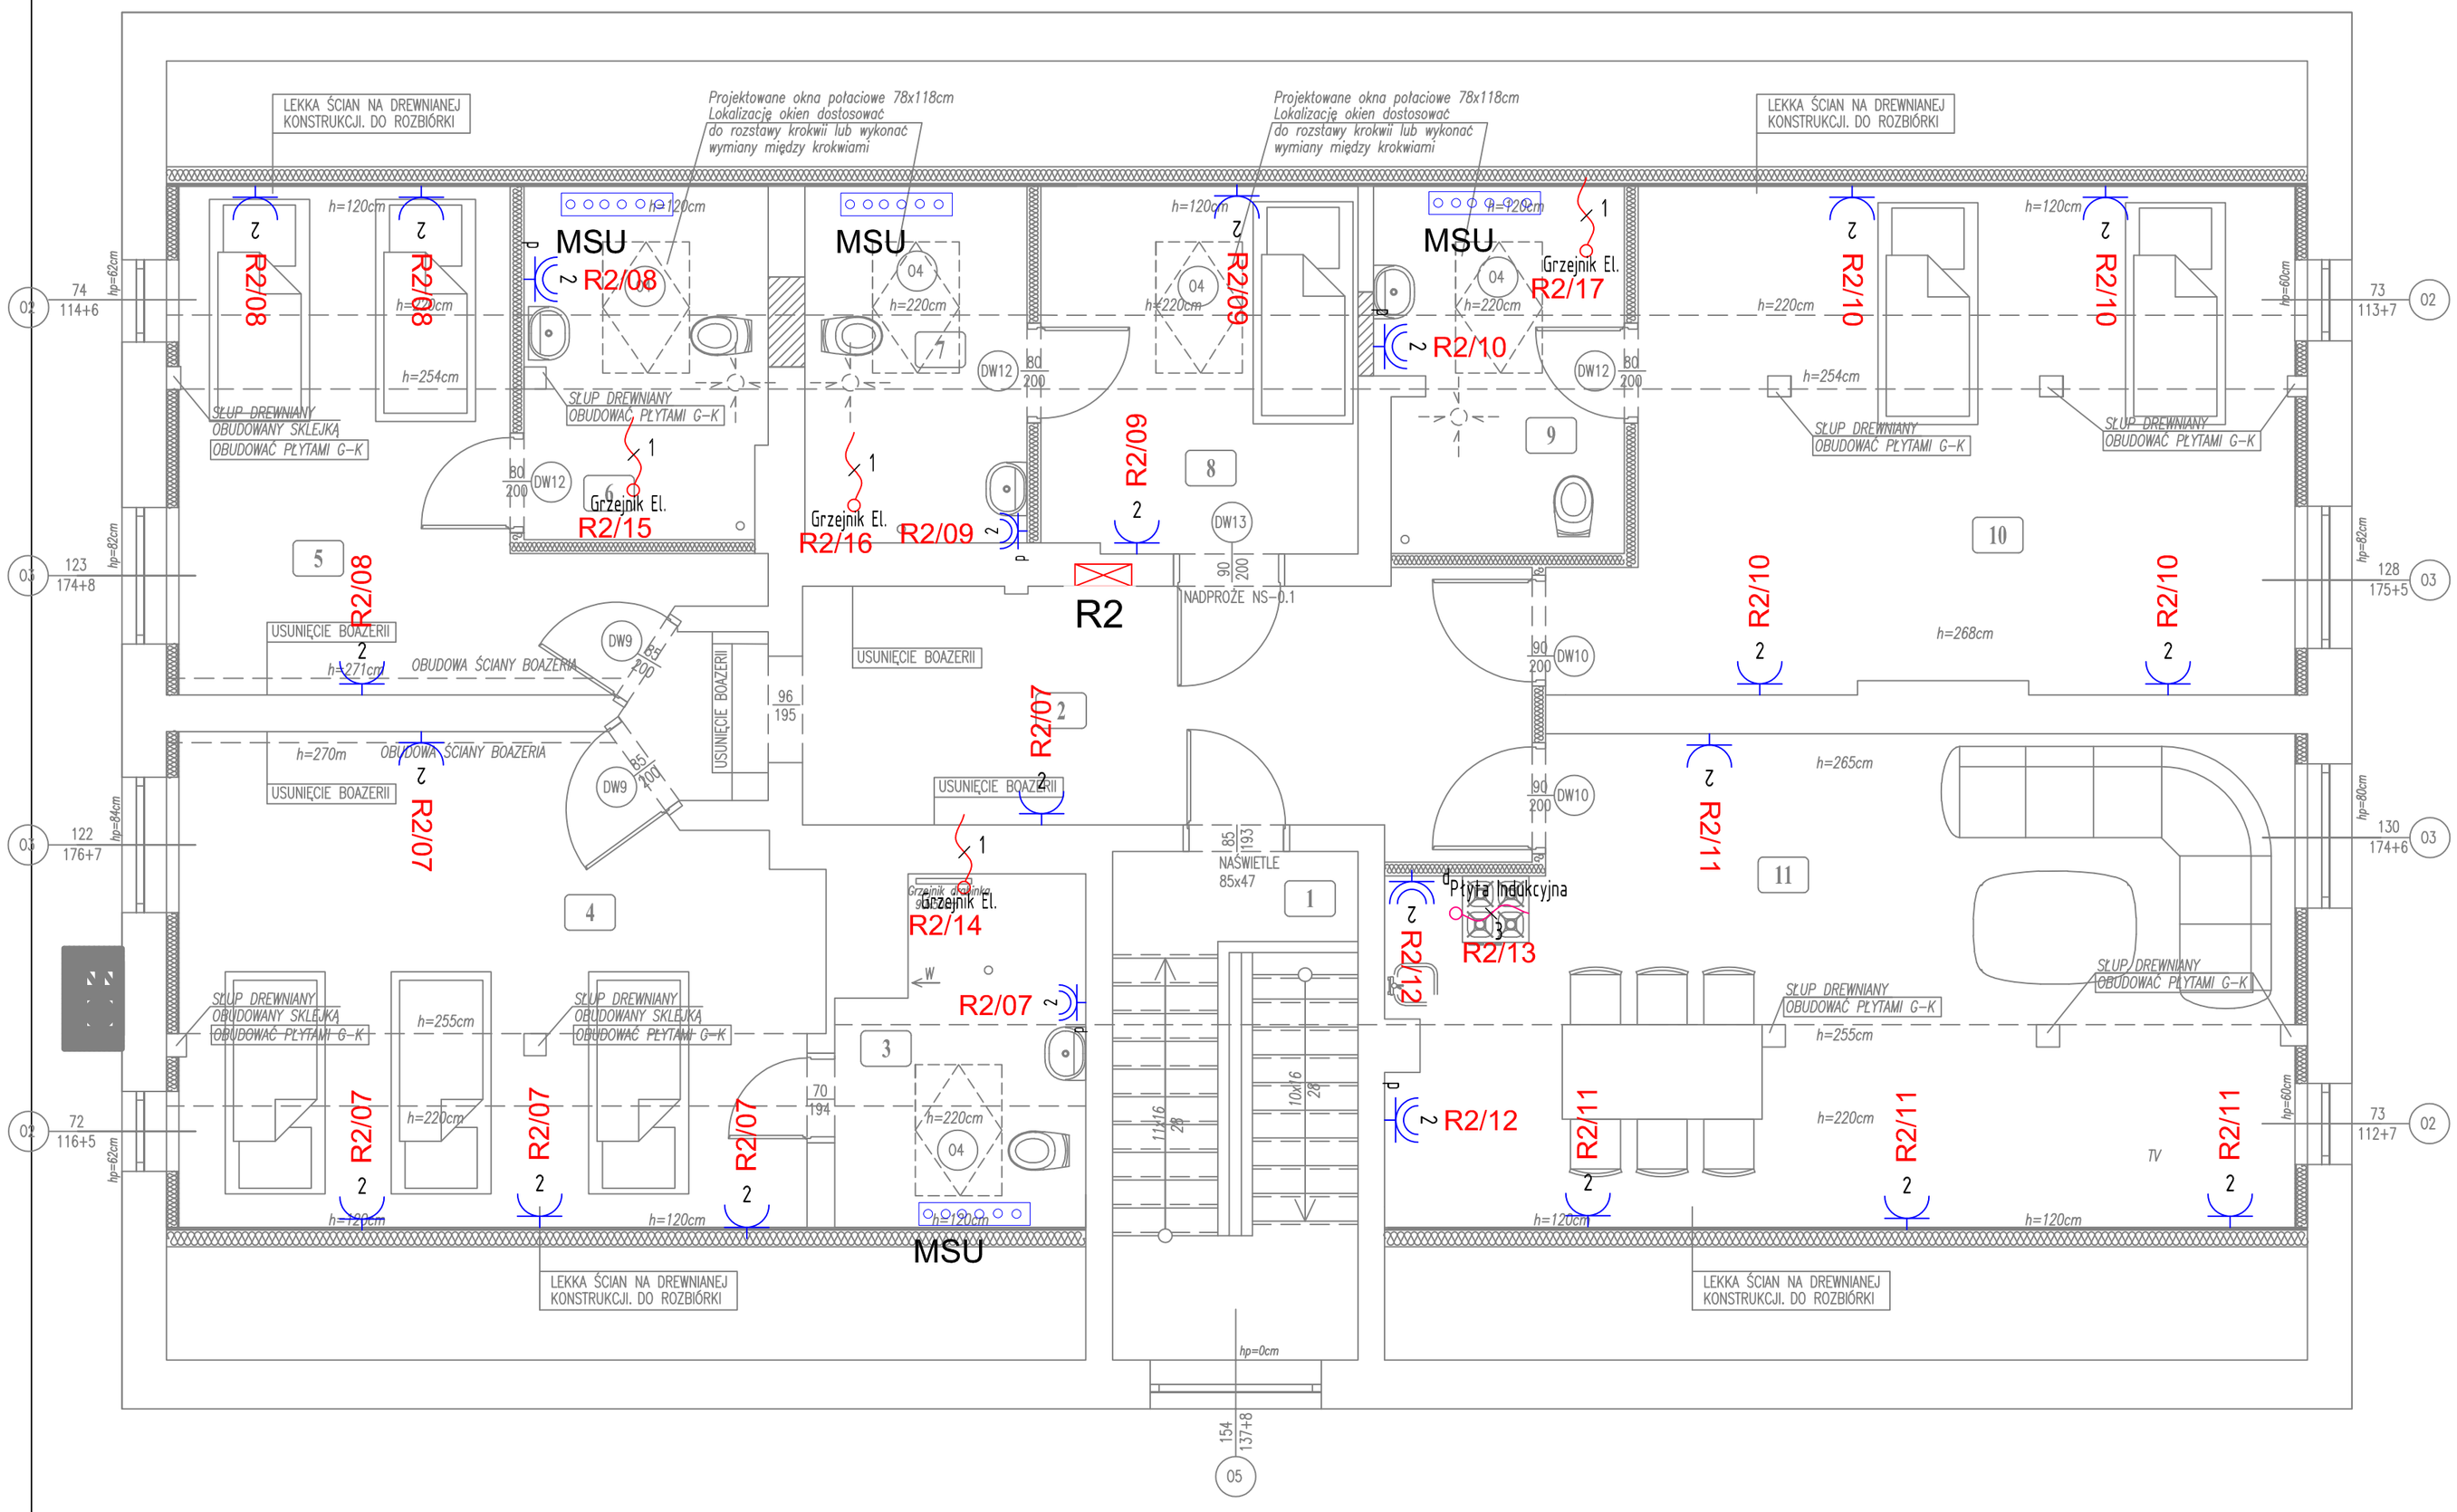

SYMBOL	INSTALACJA ELEKTRYCZNA
	ROZDZIELNICA ELEKTRYCZNA
N	N GNIAZD POJEDYŃCZYCH 1-FAZOWYCH MONTOWANYCH OBOK SIEBIE (W JEDNEJ RAMCE) Nx(1P+N+PE), 16A, 230V, IP20
N	N GNIAZD POJEDYŃCZYCH 1-FAZOWYCH MONTOWANYCH OBOK SIEBIE (W JEDNEJ RAMCE) Nx(1P+N+PE), 16A, 230V, IP44
1	WYPUST KABLOWY ZASILAJĄCY 1-FAZOWY ZAKOŃCZONY PUSZKĄ - IP44
3	WYPUST KABLOWY ZASILAJĄCY 3-FAZOWY ZAKOŃCZONY PUSZKĄ - IP44
MSU	MIEJSCOWA SZYNA UZIEMIAJĄCA

UWAGI:

1. Instalację elektryczną oraz teletechniczną prowadzić pod tynkiem.
2. Stosować osprzęt ramkowy w wykonaniu p/t oraz puszki instalacyjne p/t głębokie min. Ø60mm.
3. W pomieszczeniach sanitarnych stosować osprzęt IP44 w wykonaniu p/t. .
4. Gniazda wtykowe montować na wysokościach h liczonych od poziomu posadzki:
   - pom. biurowych, pokoje: h=0,3m, sanitariaty, łazienki, pom.gospodarczych: h=1,2m
5. W łazienkach wykonać szynę ekwipotencjalizacji montowaną pod umywalką. Przewód wyrównawczy doprowadzić z szyny do miejsca zabudowy brodzika, zlewozmywaka.
6. Dokładne rozmieszczenie osprzętu elektroinstalacyjnego, gniazd dostosować do konkretnie przyjętej aranżacji i technologi.
7. Instalację gniazd wtykowych wykonać przewodami YDY 3x2,5mm2 zgodnie z schematem rozdzielnic.
8. Przejscia instalacji przewodowej przez ściany oddzielenia pożarowego wykonać w klasie odporności ogniowej EI odpowiadajacej klasie ściany.
9. Zasilanie urządzeń inst. sanitarnej wykonać zgodnie z DTR zastosowanego urządzenia.
10. Instalację wykonać zgodnie z obowiązujacymi przepisami, normami i zasadami wiedzy technicznej.
11. Osprzęt i przewody montowane zgodnie z N-SEP-E-002.

NAZWA RYSUNKU	**RZUT PODDASZA - GNIAZDA WTYKOWE**	NR RYSUNKU **E-06**
NAZWA I ADRES INWESTYCJI	MODERNIZACJA KWATERY MYŚLIWSKIEJ W WIERZCHLESIE LEŚNICTWO WIERZCHLAS DZ NR EWID. 184/12-LP OBRĘB: WYSOKA JEDNOSTKA EWIDENCYJNA: CEKCYN	SKALA RYSUNKU 1:50
DANE INWESTORA	NADLEŚNICTWO ZAMRZENICA Zamrzenica 1, 89-510 Bysław	DATA 22.08.2022 r.
JEDNOSTKA PROJEKTOWA	PRODOM PLUS **Prodom PLUS Tomasz Pałubicki** Nowa Tuchola 2, 89-500 Tuchola e-mail: biuro@prodom-plus.pl tel.: 793-322-105	
PROJEKTANT	SPECJALNOŚĆ	PODPIS
mgr inż. RAFAŁ KOBIEROWSKI UPR. BUD. NR POM/0181/PWBE/19	ELEKTRYCZNA	