



ELEWACJA POŁUDNIOWO – ZACHODNIA

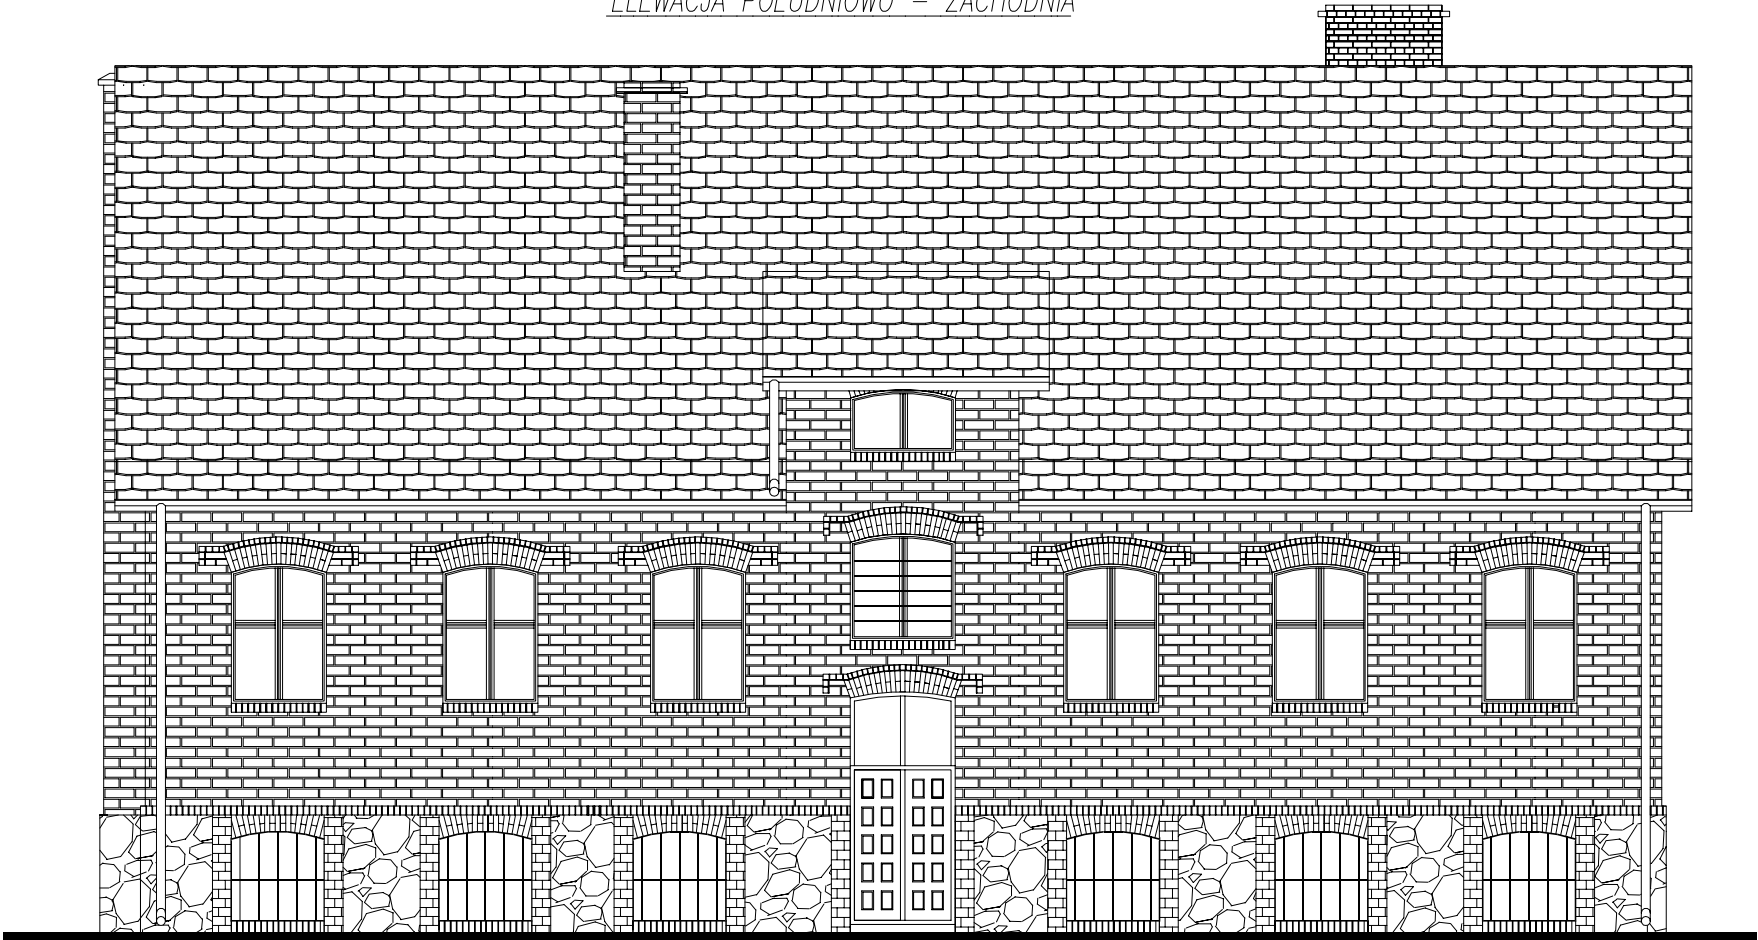

ELEWACJA PÓŁNOCNO – ZACHODNIA

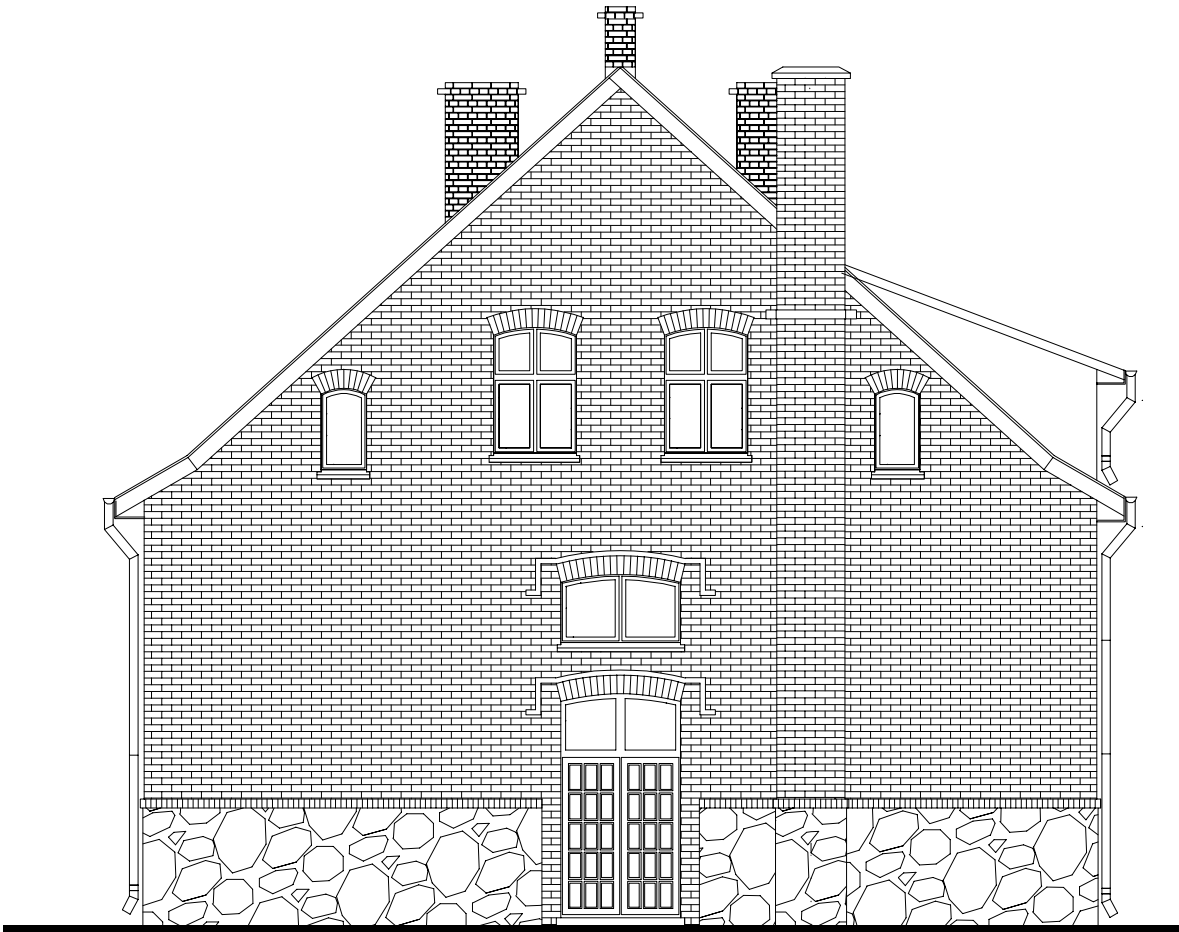

NAZWA RYSUNKU ELEWACJA POŁUDNIOWO-ZACHODNIA ELEWACJA PÓŁNOCNO-ZACHODNIA INWENTARYZACJA		NR RYSUNKU A7
NAZWA I ADRES INWESTYCJI MODERNIZACJA KWATERY MYŚLIWSKIEJ W WIERZCHLESIE LEŚNICTWO WIERZCHŁAS DZ NR EWID. 184/12-LP OBRĘB: WYSOKA JEDNOSTKA EWIDENCYJNA: CEKCYN		SKALA RYSUNKU 1:100
DANE INWESTORA NADLEŚNICTWO ZAMRZENICA Zamrzenica 1, 89-510 Bysław		DATA 18.10.2022 r.
JEDNOSTKA PROJEKTOWA <div>PRODOM PLUS<div>Prodom PLUS Tomasz Pałubicki Nowa Tuchola 2, 89-500 Tuchola e-mail: biuro@prodom-plus.pl tel.: 793-322-105</div></div>		
PROJEKTANT	SPECJALNOŚĆ	PODPIS
inż. ANDRZEJ DYLEWSKI UPR. BUD. NR 776/75/Bg i WBPP-NB-7210/2/83	ARCHITEKTONICZNA KONSTRUKCYJNO - BUDOWLANA KONSTRUKCYJNO - INŻYNIERYJNA	