SITUACE ŠIRŠÍCH VZTAHŮ

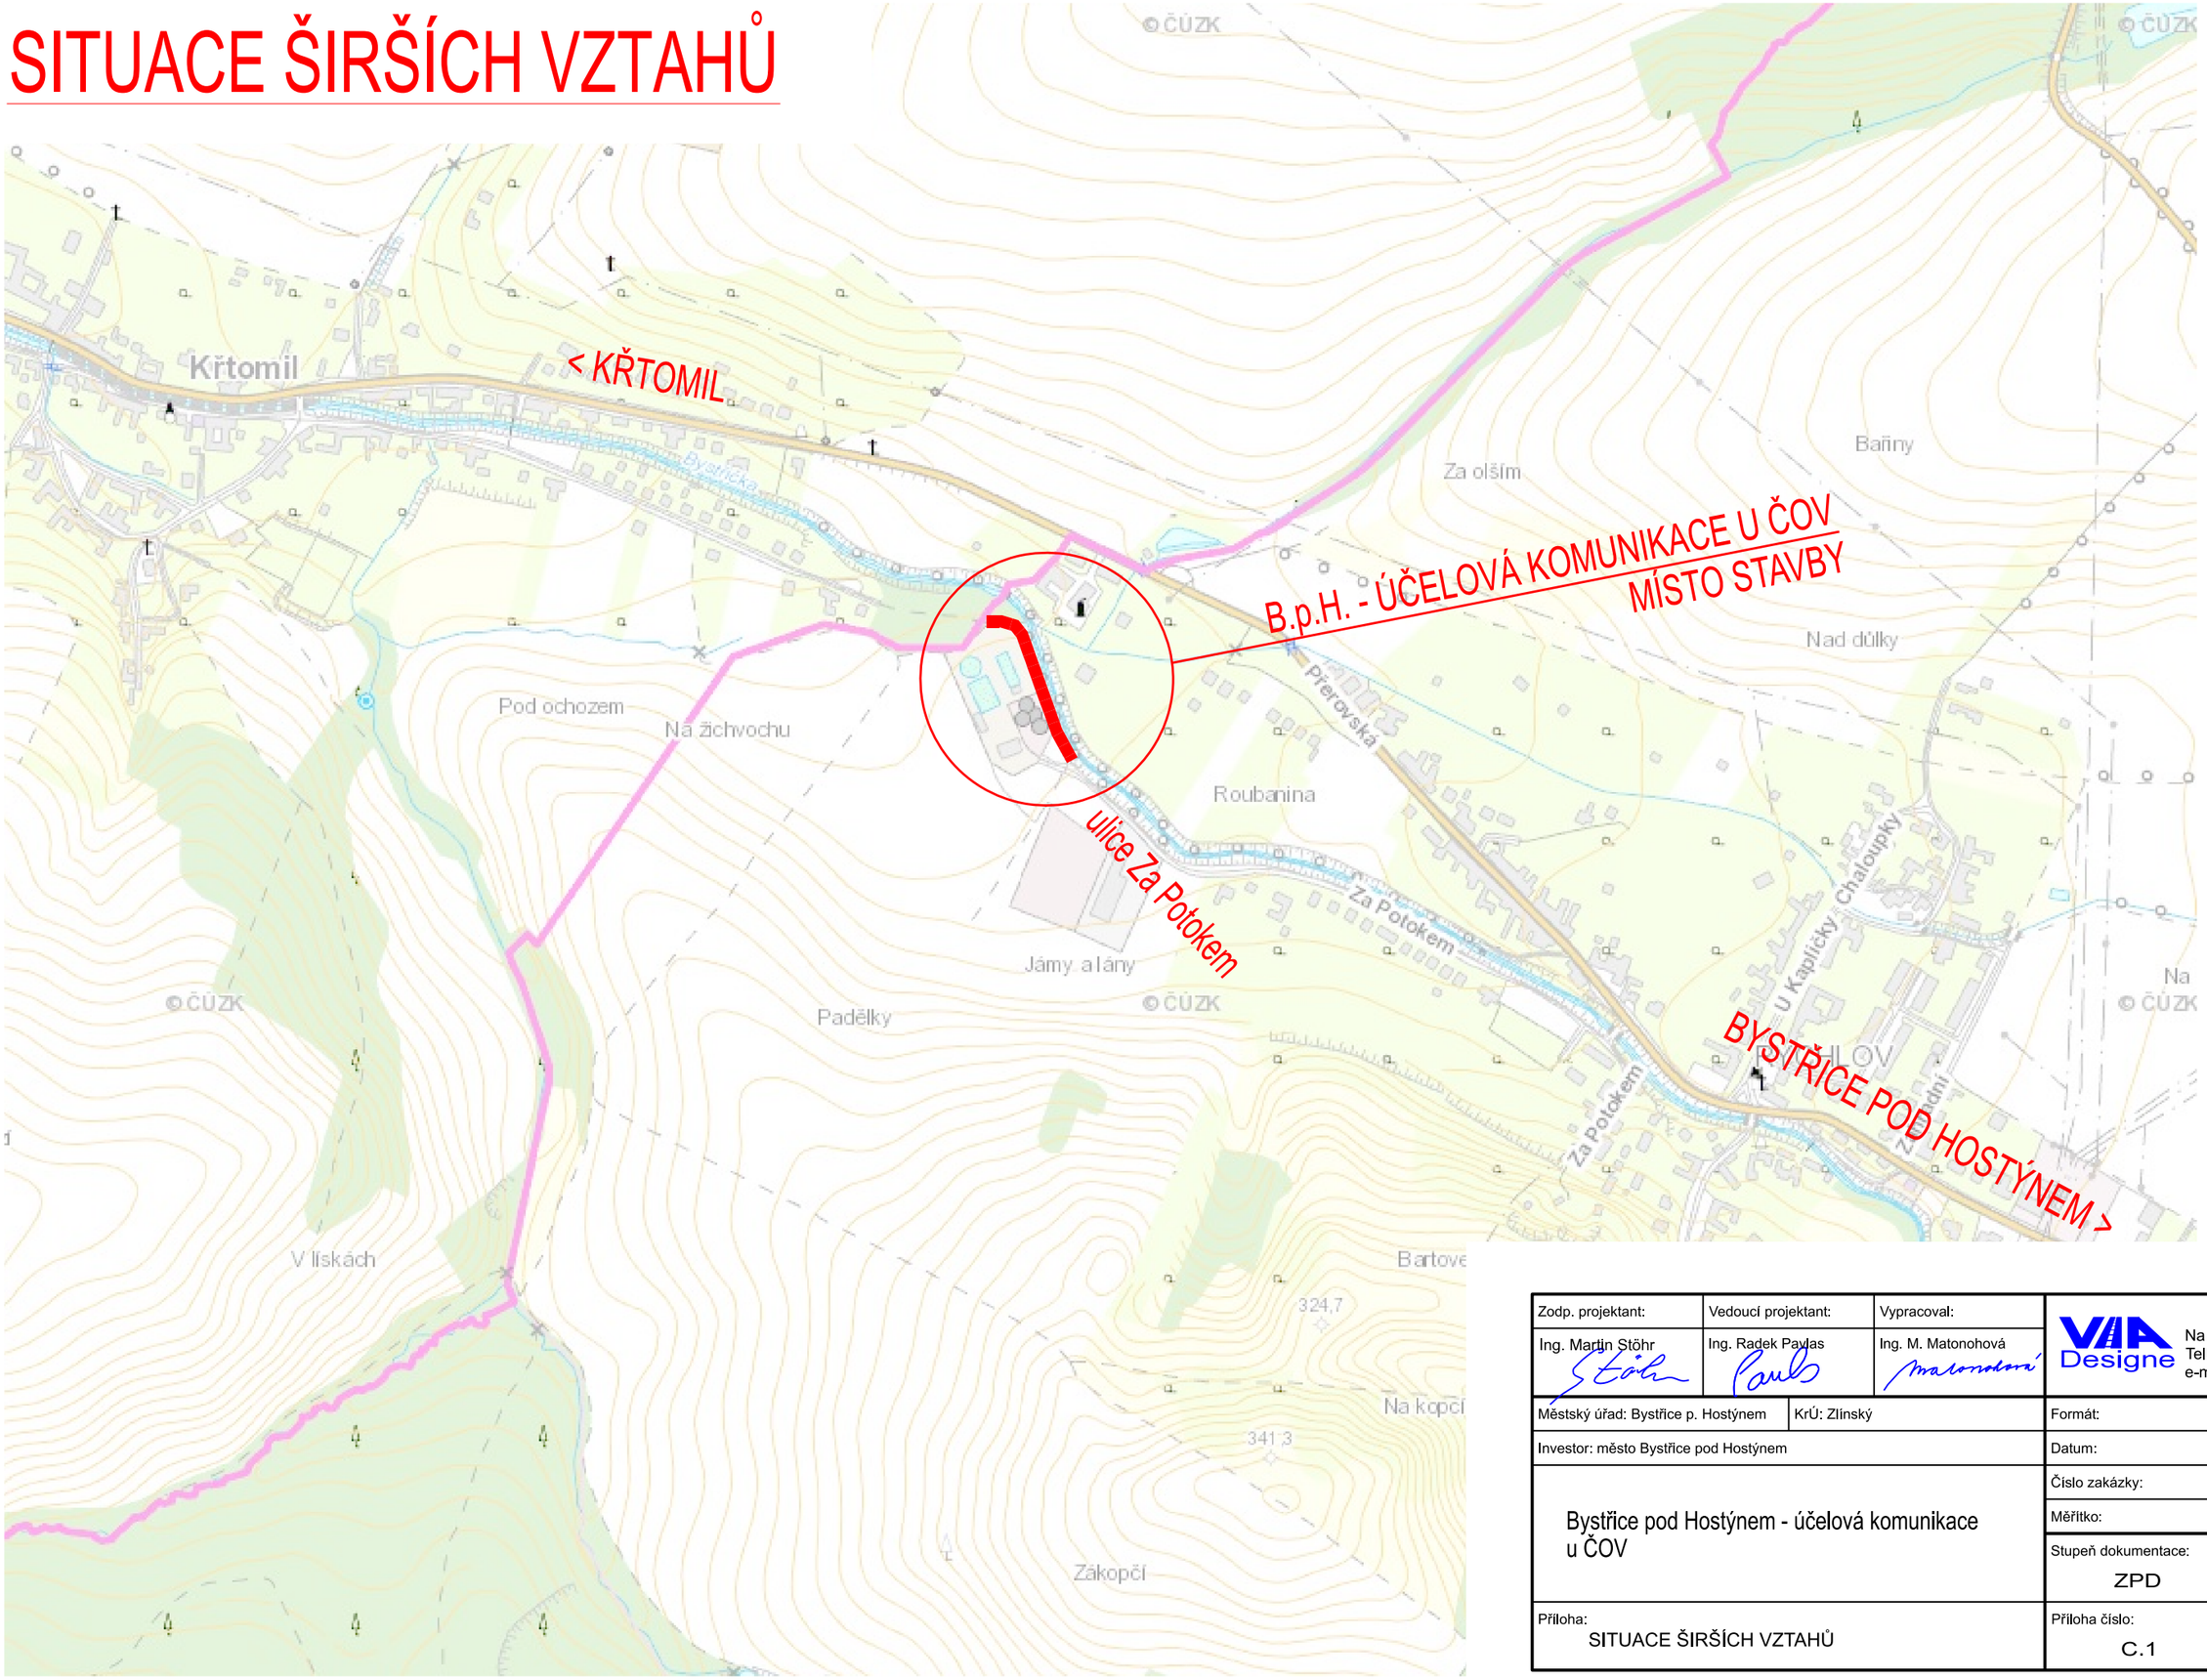

Zodp. projektant:	Vedoucí projektant:	Vypracoval:	ViaDesigne, s.r.o. Na Zahradách 16, 690 02 Břeclav Tel. 519 326 370, fax 519 331 401 e-mail: viadesigne@viadesigne.eu
Ing. Martin Stöhr	Ing. Radek Pavlas	Ing. M. Matonohová	
Městský úřad: Bystřice p. Hostýnem	KrÚ: Zlínský		Formát: 2 x A4
Investor: město Bystřice pod Hostýnem			Datum: X/2022
Bystřice pod Hostýnem - účelová komunikace u ČOV			Číslo zakázky: VD09122 Měřítko: 1 : 250
			Stupeň dokumentace: ZPD Výtisk číslo:
Příloha: SITUACE ŠIRŠÍCH VZTAHŮ			Příloha číslo: C.1