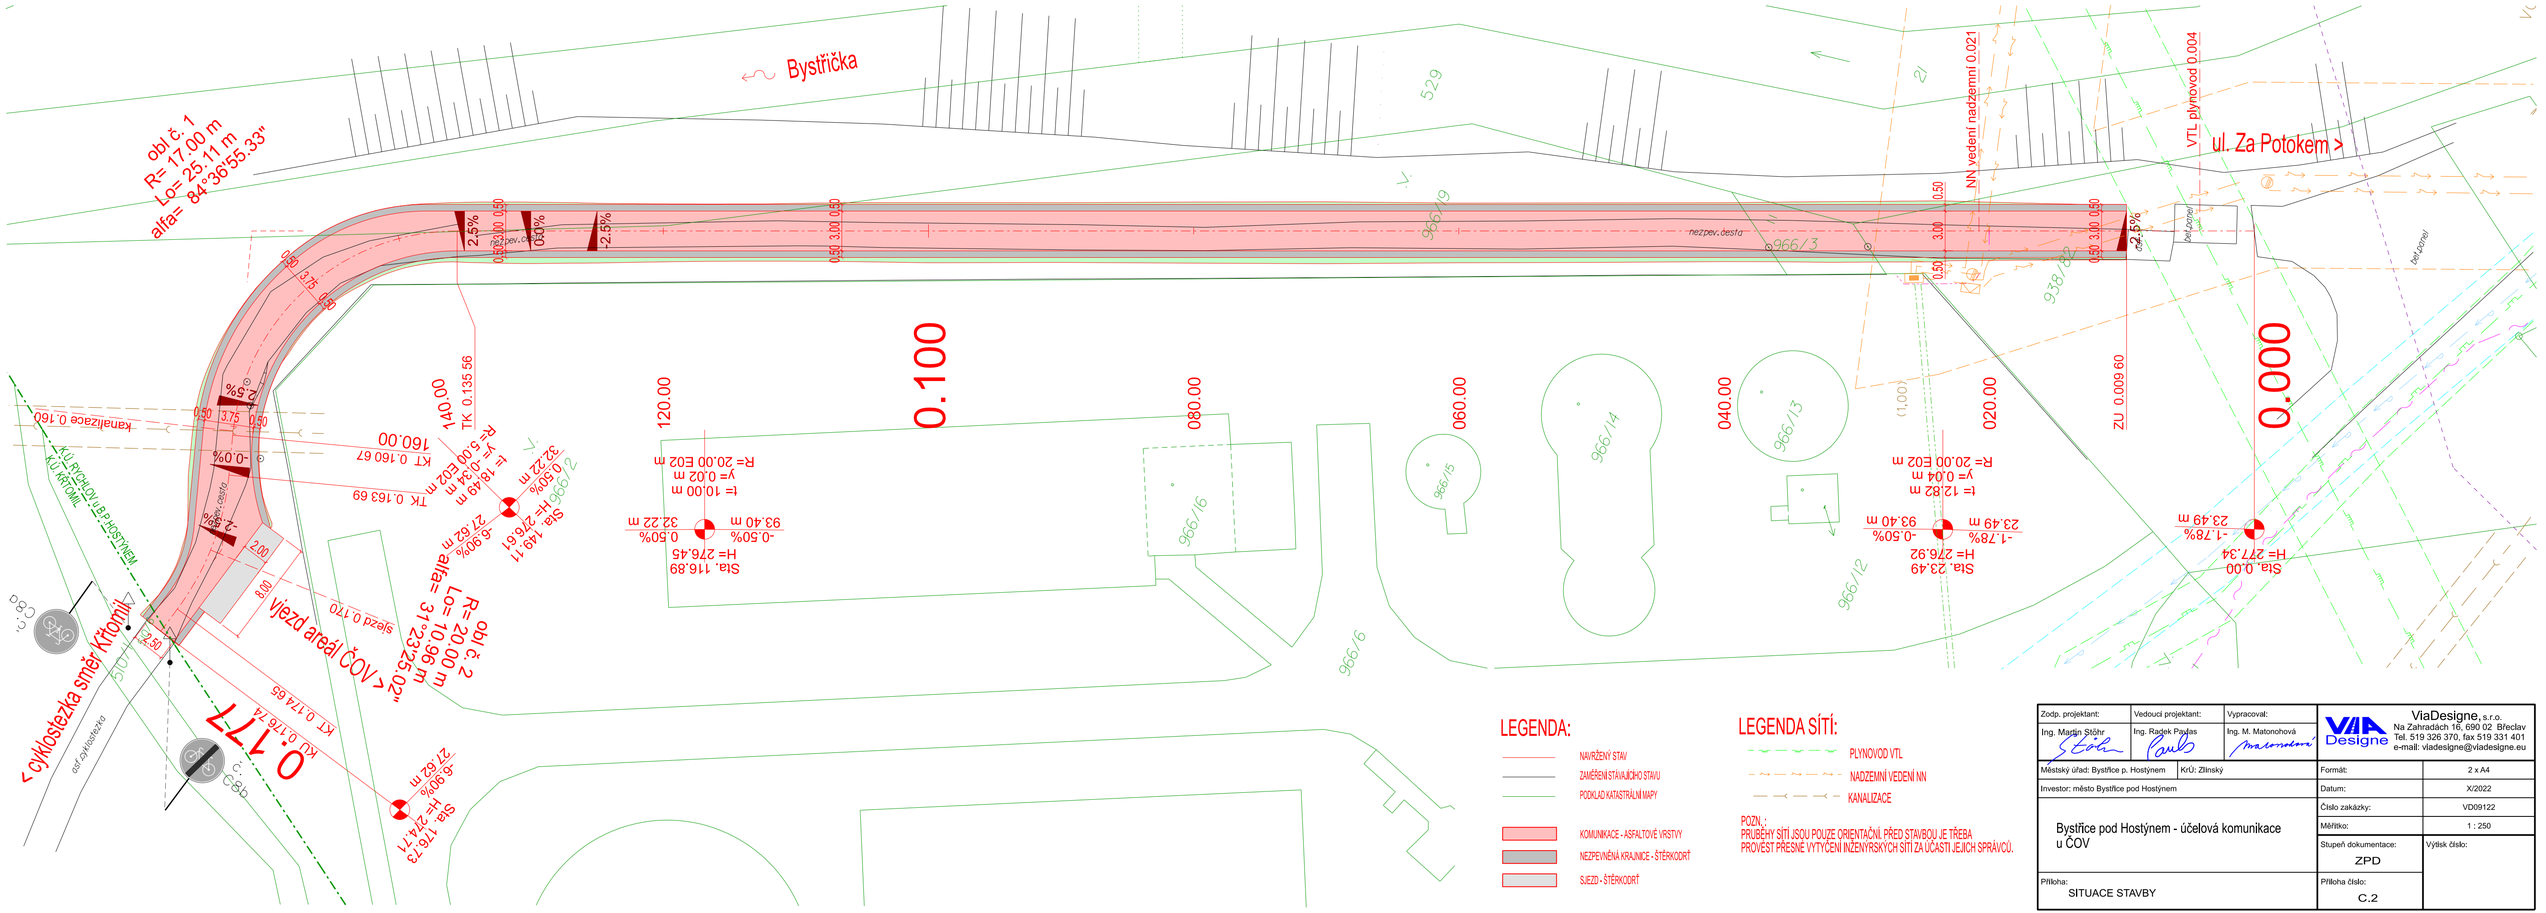

LEGENDA:

- NAVRŽENÝ STAV
- ZAMĚŘENÍ STÁVAJÍCÍHO STAVU
- PODKLAD KATASTRÁLNÍ MAPY
- KOMUNIKACE - ASFALTOVÉ VRSTVY
- NEZPEVNĚNÁ KRAJNICE - ŠTĚRKODRŤ
- SJEZD - ŠTĚRKODRŤ

LEGENDA SÍTÍ:

- PLYNOVOD VTL
- NADZEMNÍ VEDENÍ NN
- KANALIZACE

POZN.:
PRUBĚHY SÍTÍ JSOU POUZE ORIENTAČNÍ. PŘED STAVBOU JE TŘEBA PROVÉST PŘESNÉ VYTÝČENÍ INŽENÝRSKÝCH SÍTÍ ZA ÚČASTI JEJICH SPRÁVCŮ.

Zodp. projektant: Ing. Martin Stöhr	Vedoucí projektant: Ing. Radek Pavlas	Vypracoval: Ing. M. Matonohová	ViaDesigne, s.r.o. Na Zahradách 16, 690 02 Břeclav Tel. 519 326 370, fax 519 331 401 e-mail: viadesigne@viadesigne.eu
Městský úřad: Bystřice p. Hostýnem	KrÚ: Zlínský		Formát: 2 x A4
Investor: město Bystřice pod Hostýnem			Datum: X/2022
Bystřice pod Hostýnem - účelová komunikace u ČOV			Číslo zakázky: VD09122
			Měřítko: 1 : 250
			Stupeň dokumentace: ZPD
			Výtisk číslo:
Příloha: SITUACE STAVBY			Příloha číslo: C.2