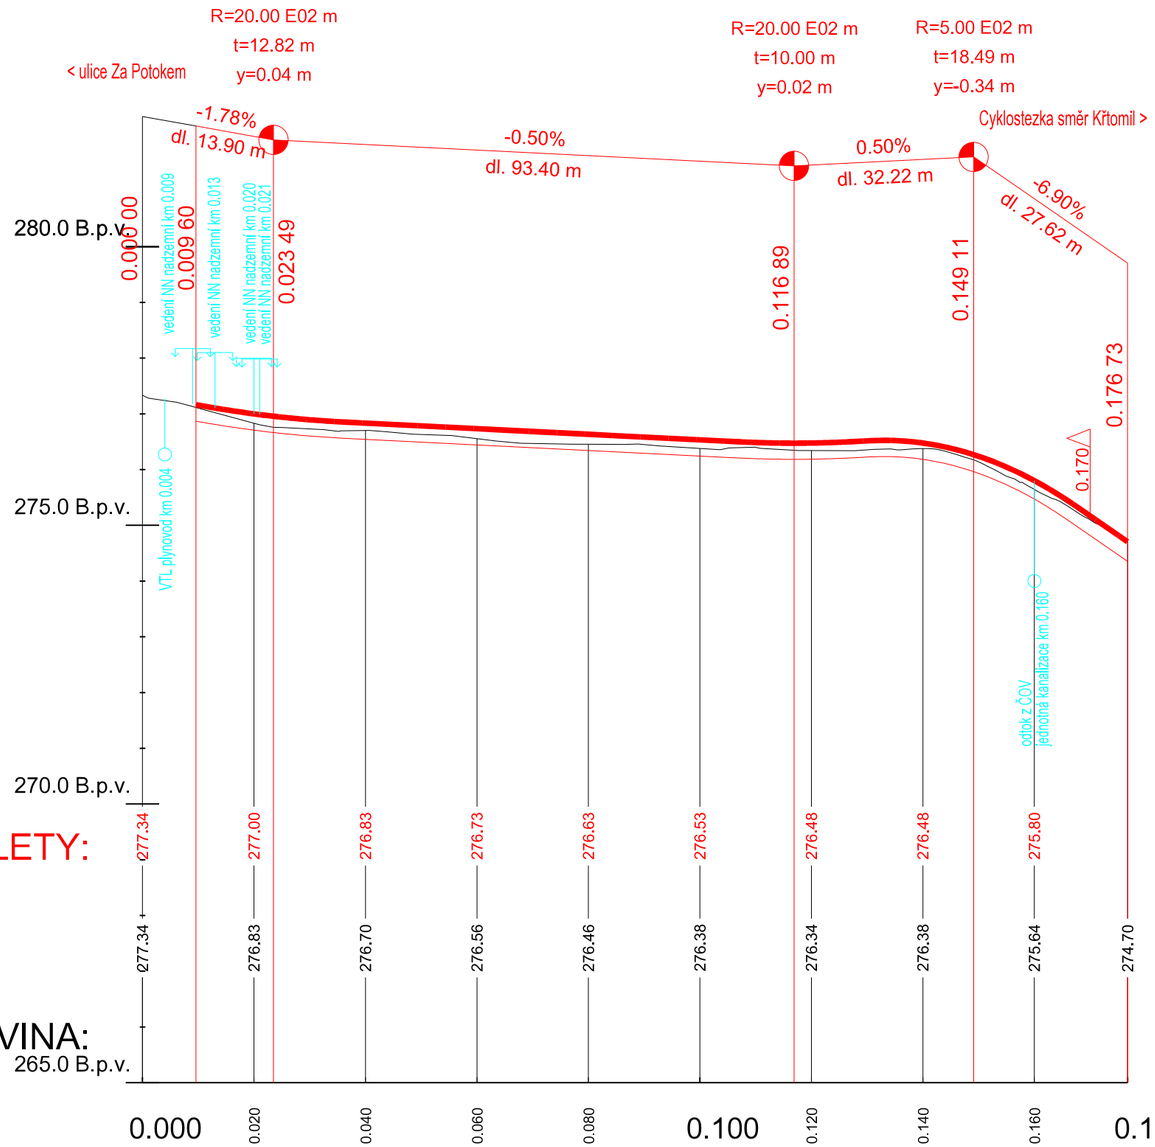

SMĚROVÉ POMĚRY:

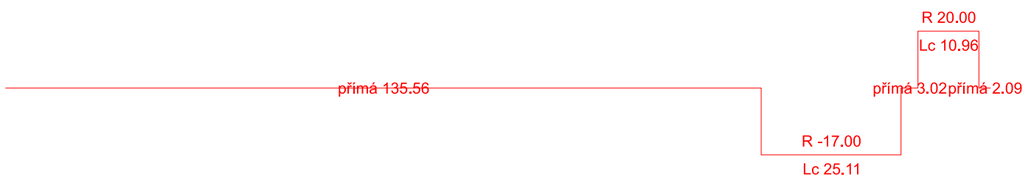

ZMĚNA PŘÍČNÉHO SKLONU VOZOVKY:

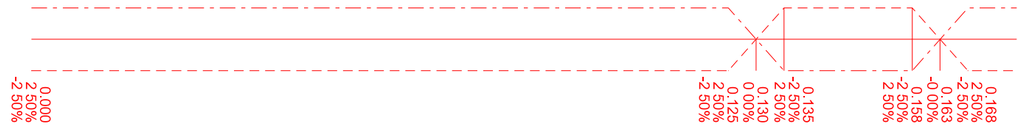

Zodp. projektant: Ing. Martin Stöhr	Vedoucí projektant: Ing. Radek Pavlas	Vypracoval: Ing. M. Matonohová	ViaDesigne, s.r.o. Na Zahradách 16, 690 02 Břeclav Tel. 519 326 370, fax 519 331 401 e-mail: viadesigne@viadesigne.eu
Městský úřad: Bystřice p. Hostýnem	KrÚ: Zlínský		Formát: 3 x A4
Investor: město Bystřice pod Hostýnem			Datum: X/2022
Bystřice pod Hostýnem - účelová komunikace u ČOV			Číslo zakázky: VD09122 Měřítko: 1 : 2000/200 Stupeň dokumentace: ZPD Výtisk číslo:
Příloha: PŘEHLEDNÝ PODÉLNÝ PROFIL			Příloha číslo: C.3