BYSTŘICE POD HOSTÝNEM, ulice komunikace u ČOV
VZOROVÝ PŘÍČNÝ ŘEZ 1
komunikace



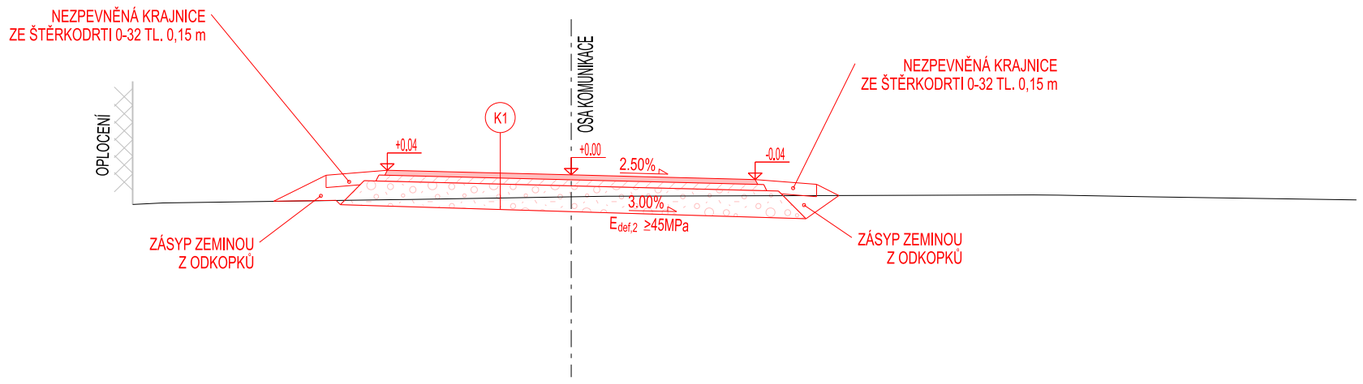

SKLADBA KONSTRUKČNÍCH VRSTEV

K1

- ASF. BET. ACO 11	40 mm	ČSN EN 13108-1
- SPOJOVACÍ ASF. POSTŘIK	0.5 kg/m2	ČSN 736129
- ASF. BET. ACP 16+	50 mm	ČSN EN 13108-1
- INFILTRAČNÍ ASF. POSTŘIK	0.5 kg/m2	ČSN 736129
- ŠTĚRKODRŤ ŠD FR. 0 - 63	200 mm	ČSN 736126-1
CELKEM	290 mm	

Zodp. projektant: Ing. Martin Stöhr	Vedoucí projektant: Ing. Radek Pavlas	Vypracoval: Ing. M. Matonohová	ViaDesigne, s.r.o. Na Zahradách 16, 690 02 Břeclav Tel. 519 326 370, fax 519 331 401 e-mail: viadesigne@viadesigne.eu
Městský úřad: Bystřice p. Hostýnem	KrÚ: Zlínský		Formát: 2 x A4
Investor: město Bystřice pod Hostýnem			Datum: X/2022
Bystřice pod Hostýnem - účelová komunikace u ČOV			Číslo zakázky: VD09122
			Měřítko: 1 : 50
			Stupeň dokumentace: ZPD
Příloha: VZOROVÉ PŘÍČNÉ ŘEZY			Příloha číslo: C.4
			Výtisk číslo: